


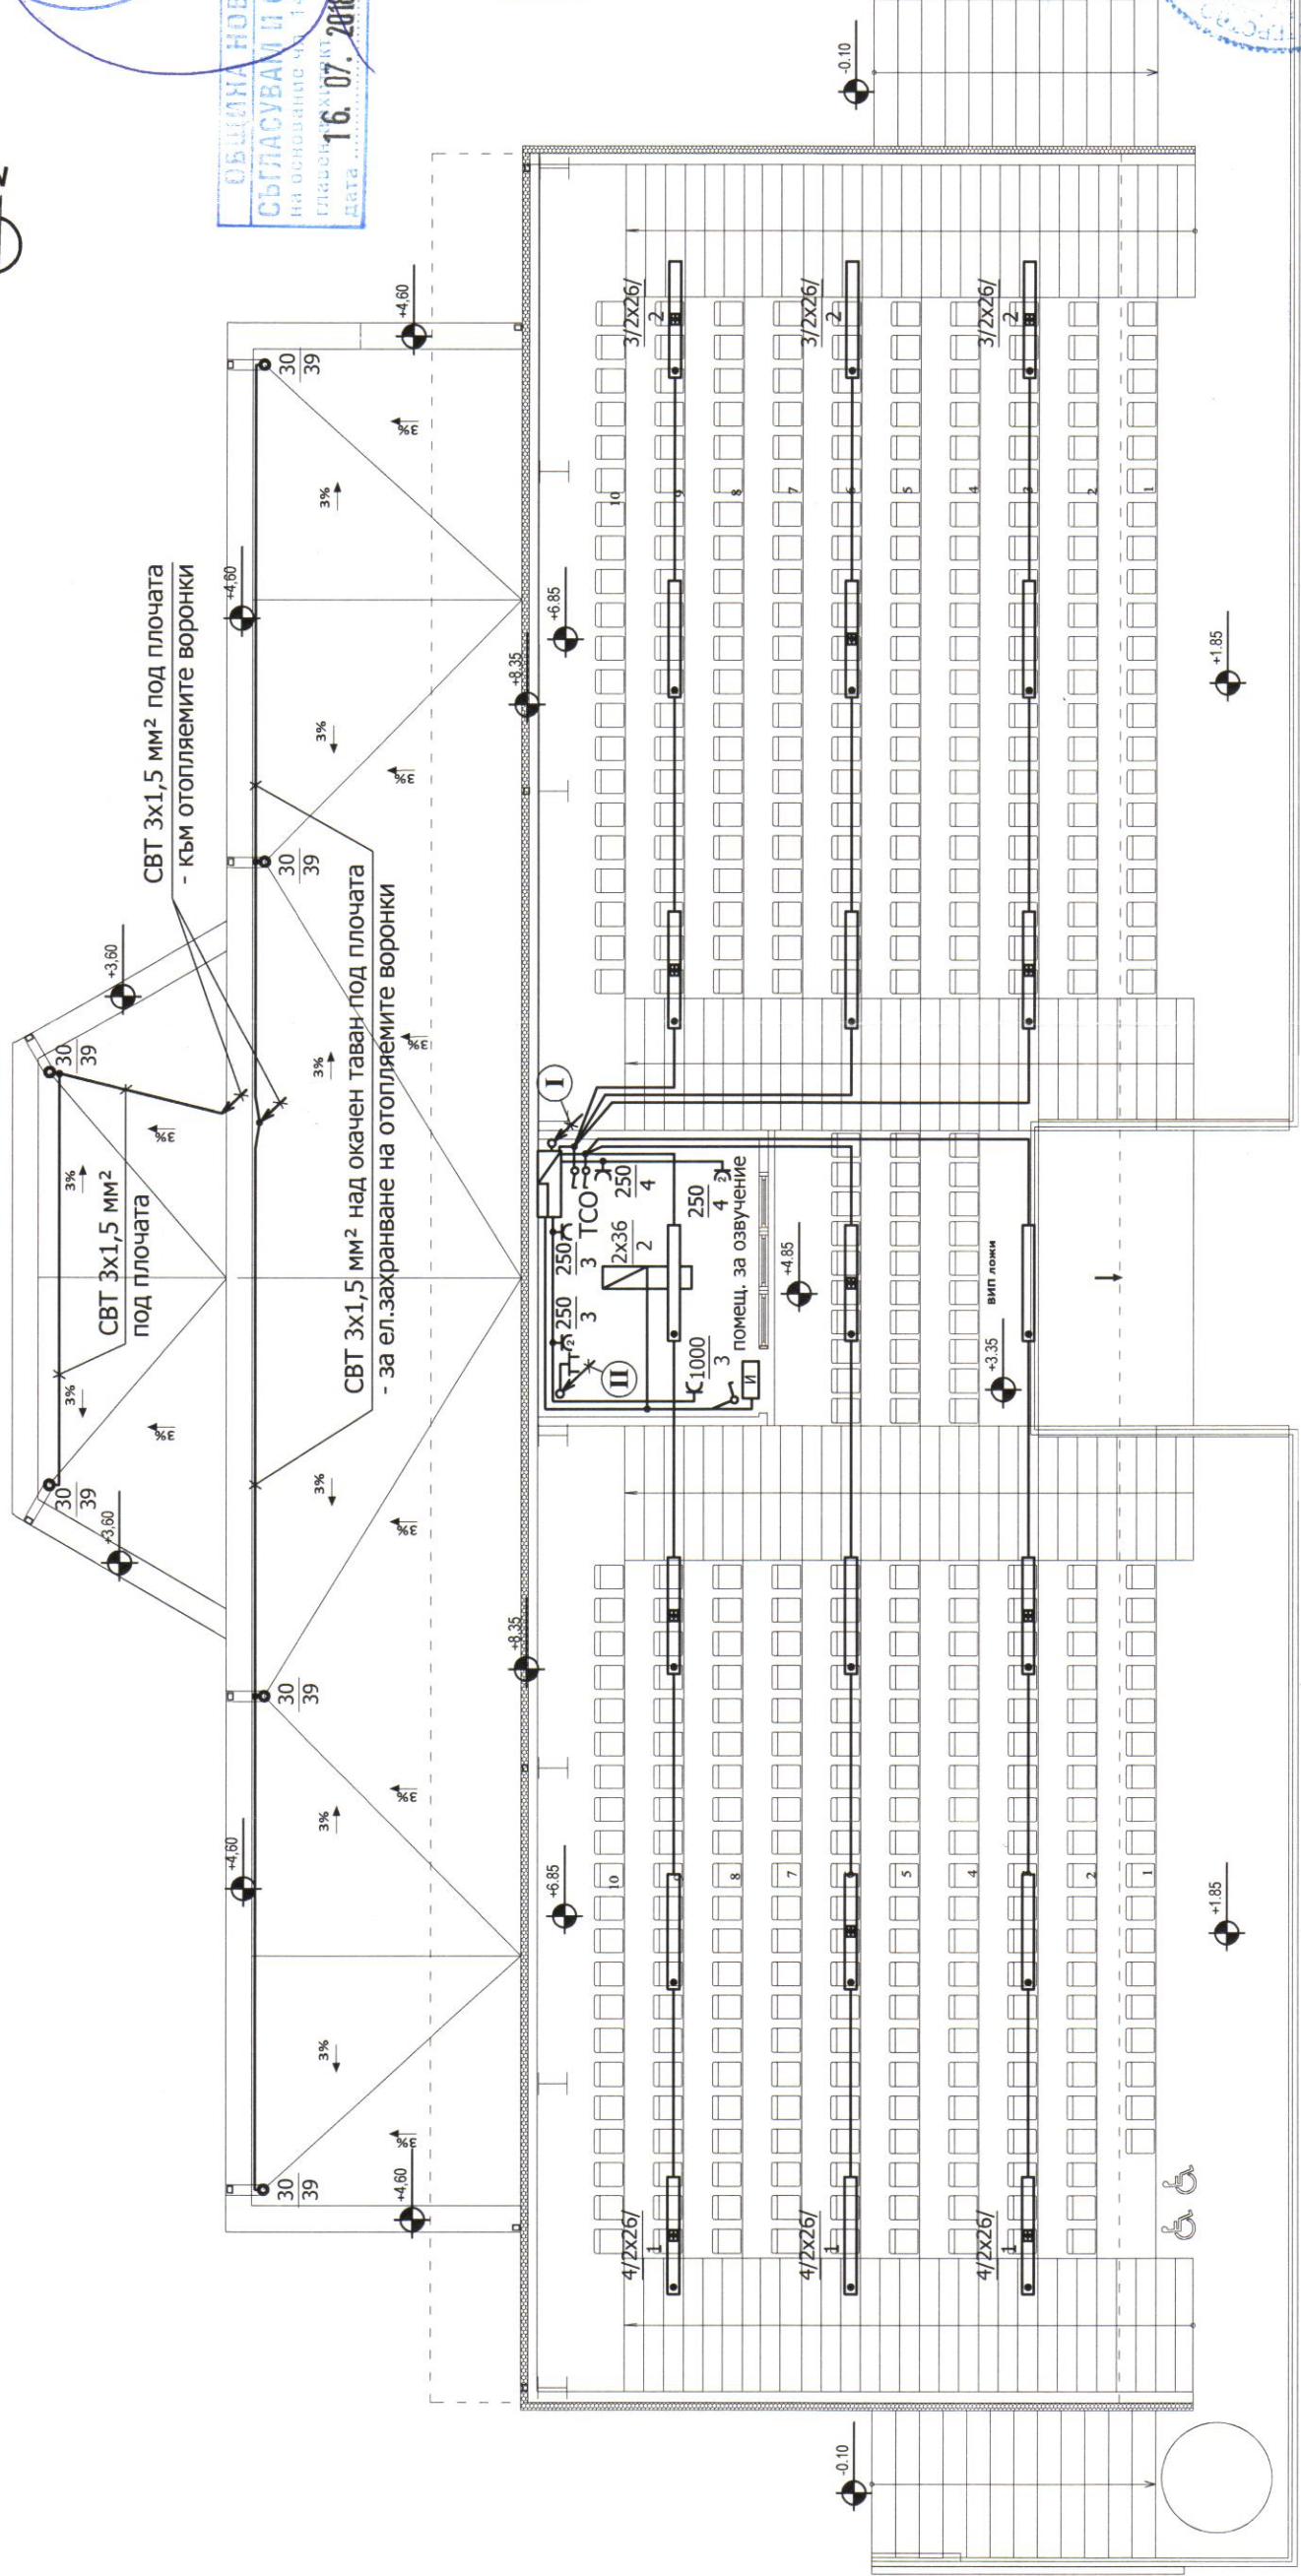

I СВТ 5 x 6 в гофрирана тръба Ø29 - от табло ГРТ

II ФТР в гофрирана тръба Ø13,5

ЛЕГЕНДА:

- Отопляема воронка

Осв. тяло "E Plus Pro LED" T8 2 x 26W, 220V, IP65,
с аварийен блок за аварийно осветление



"ЕЛПРУМ" ЕООД гр. Казанлък
e-mail: rumitm@abv.bg

ОБЕКТ: "ПОКРИТА ТРИБУНА И СЪБЛЕКАЛНЯ НА ГРАДСКИ СТАДИОН" в ПИ 51809.502.907, УПИ XX, кв. 183, гр. Нова Загора, Община Нова Загора

Осветителна, силова и слаботокова инсталација

Вызложител: Община Нова Загора	фазы: ТП	
Част: ЕЛЕКТРИЧЕСКА	машаб: 1:100	
Проектант:	Съгласували:	дата: 2018г.
инж. Р. Михайлова	Арх.	черт. 5
	СК	
	ВиК	
	Геод.	
	ЕЕ/ОВК	
	ПБ	


 30.03.2018
 Частна записка:
 по удостоверение
 за ППН

СЕМЬО: ЕАСТ
 ИМЕНЕ: РУМЯНА
 ТИХОМИРОВА МИХАЙЛОВА
 Регистрационен № 02461
 ЦЕЛНА ПРОЕКТИСКА ПРАВОСПОСОБНОСТ
 ЗАДАЧА НА ИМЕНЕРИТЕ ЗА ИНВЕСТИЦИОННОТО ПРОЕКТИРАНЕ

Подпис: 
 ВОИНСКО ВАРИАНТНО УДОСТОВЕРЕНИЕ ЗА ППН ЗА ПЕРИОДАТА ГОДИНА