
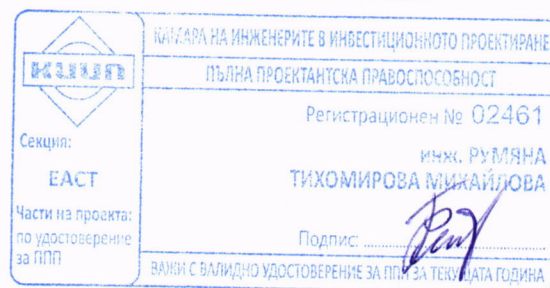
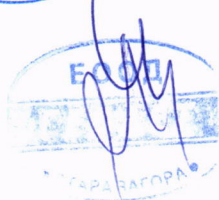


L1, L2, L3, N, PE 380 / 220V 50Hz		БДС EN 60439-1				IP54	
32A 3p		6A 1p	6A 1p	Declic vigi 25A 2p 30mA	Declic vigi 25A 2p 30mA	25A 1p	16A 3p
CBT 5 x 6 мм ²							
ИЗВОД, №	ЕЛ. ЗАХРАНВАНЕ ОТ ГРТ	1	2	3	4	5	6
ТИП АВТ. ПРЕКЪСВАЧ		E60N-C				E60N-C	
МАКС.МОЩНОСТ, kW		0,6	0,5	1	0,5	4	4
ВИД И СЕЧЕНИЕ НА ПРОВОДНИКА, мм ²		CBT		ПВВМБ1			
		3x1,5 2x1,5	3x1,5 2x1,5	3x4 3x2,5	3x4 3x2,5		
НАИМЕНОВАНИЕ НА КОНСУМАТОРА	ОСВЕТЛЕНИЕ	ОСВЕТЛЕНИЕ	КОНТАКТИ	КОНТАКТИ	РЕЗЕРВА	РЕЗЕРВА	
ОБЩО ЗА ТАБЛОТО		Рм=10kW I макс=19A					

ТАБЛОТО ДА СЕ ИЗПЪЛНИ ШКАФОВО, ЗА МОНТАЖ НА СТЕНА IP54

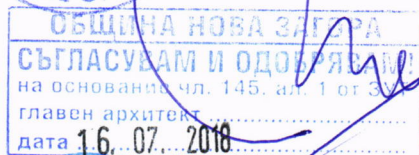

"ЕЛРУМ" ЕООД гр. Казанлък

e-mail: rumitm@abv.bg

ОБЕКТ: "ПОКРИТА ТРИБУНА И СЪБЛЕКАЛНЯ НА ГРАДСКИ СТАДИОН" в ПИ 51809.502.907, УПИ XX, кв. 183, гр. Нова Загора, Община Нова Загора

Еднолинейна схема на табло ТСО

Възложител: Община Нова Загора	фаза: ТП
Част: ЕЛЕКТРИЧЕСКА	мащаб:
Проектант:	дата:
инж. Р. Михайлова	2018г.
	черт. 7

ТАБЛОТО ДА СЕ ИЗПЪЛНИ ШКАФОВО, ЗА МОНТАЖ НА СТЕНА IP54

ОБЩЕО ЗА ТАБЛОТО

[illegible]

"ЕЛПРУМ" ЕООД гр. Казанлък



e-mail: rumitn(a)abv.bg

ОБЕКТ: "ПОКРИТА ТРИБУНА И СЪБЛЕКАЛНЯ НА ГРАДСКИ
СТАДИОН" В ПЛ 51809.502.907, УПИ XX, КВ. 183,

г.р. Нова Зарпа, Община Нова Зарпа

г.р. Нова Згора, Община Нова Згора

Еднолинейна схема на табло ГРТ

Възложител: Община Нова Зара

Част: ЕЛЕКТРИЧКА

ИНЖ. Р. Михайлова


Черт. 8

INJECT: 1 / 3

data: 2018

```
getnew:
```

фаза: ТП

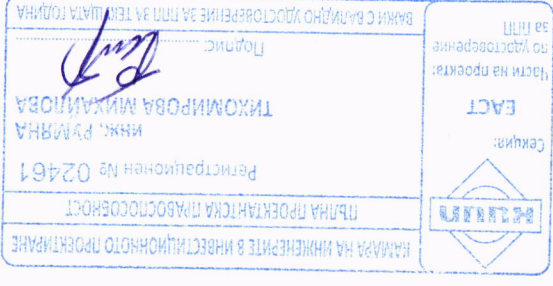


ТА
КОМУНАЛ "ГЕОДЕТ" БУД
Стара Загора

Содержание

100

L1, L2, L3, N, PE 380 / 220V 50Hz БДС EN 60439-1

IP54

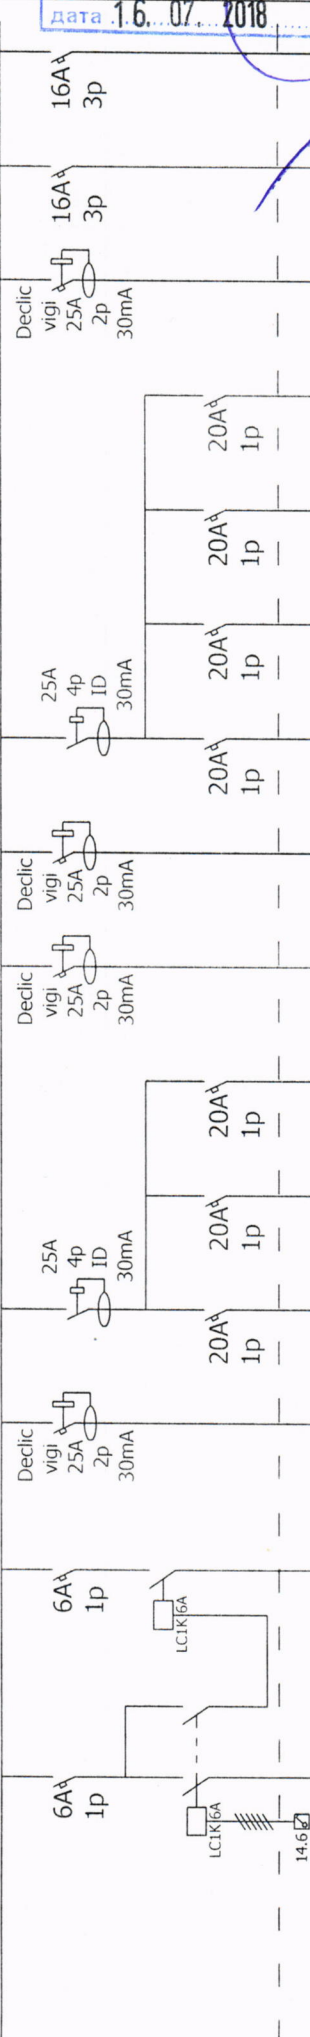

ИЗВОД, №	15-1	15-2	16	17	18	19	20	21	22	23	24	25	26	27	28
ТИП АВТ. ПРЕКЪСВАЧ	E60N-C			E60N-C			E60N-C			E60N-C			E60N-C		
МАКС.МОЩНОСТ, kW	0,4		3	0,5	0,5	0,5	3	3	0,5	1	0,5	0,5	3	5,15	7
ВИД И СЕЧЕНИЕ НА ПРОВОДНИКА, мм ²	СВТ			ПВВМБ1			СВТ			ПВВМБ1			СВТ		
	3x1,5	3x1,5	3x4	3x4 3x2,5	3x4 3x2,5	3x4 3x2,5	3x4	3x4	3x4 3x2,5	3x4 3x2,5	3x4 3x2,5	3x4 3x2,5	3x4	5x4	5x4
НАИМЕНОВАНИЕ НА КОНСУМАТОРА	ЦЕНТРОБЕЖЕН ВЕНТИЛАТОР	ЗАДВИЖКА ЗА ПЖР	БОЙЛЕР	КОНТАКТИ	КОНТАКТИ	КОНТАКТИ	БОЙЛЕР	БОЙЛЕР	КОНТАКТИ	КОНТАКТИ	КОНТАКТИ	КОНТАКТИ	БОЙЛЕР	КЛИМАТИЧЕН АРГЕРАТ (по част OB)	ЕНЕРГОВЪЗТ. БЛОК (по част OB)

ОБЩО ЗА ТАБЛОТО

ТАБЛОТО ДА СЕ ИЗПЪЛНИ ШКАФОВО, ЗА МОНТАЖ НА СТЕНА IP54

☒ Включвател - комплектна доставка

КОНСУЛТАНТ "ГЕОДЕТ" ЕООД

Стара Загора



"ЕЛРУМ" ЕООД гр. Казанлък
e-mail: rumitm@abv.bg

	КАМАРА НА ИНЖЕНЕРИТЕ В ИНВЕСТИЦИОННО-ПРОЕКТИРНА СЪЛЪЖБА
	ПЪЛНА ПРОЕКТИРНА ПРАВОМОЩНОСТ
Регистрационен № 02461	ИЗМ. РУМЯНА
Секция: ЕАСТ	ТИХОМИРОВА МИХАЙЛОВА
Части на проекта: по удостоверение за тип	Подпис:
ВАЖИ С ВАЛИДНО УДОСТОВЕРЕНИЕ ЗА ПИП ЗА ПЕРИОДА ГОДИНА	



ОБЕКТ: "ПОКРИТА ТРИБУНА И СЪБЛЕКАЛНЯ НА ГРАДСКИ СТАДИОН" в ПИ 51809.502/907, УПИ-XX, кз. 183, гр. Нова Загора, Община Нова Загора


Еднолинейна схема на табло ГРТ

Възложител: Община Нова Загора
Част: ЕЛЕКТРИЧЕСКА
Проектант: инж. Р. Михайлова

фаза: ПП
машаб:
дата: 2018г
лист: 2 / 3
черт. 8

L1, L2, L3, N, PE 380 / 220V 50Hz БДС EN 60439-1

IP54

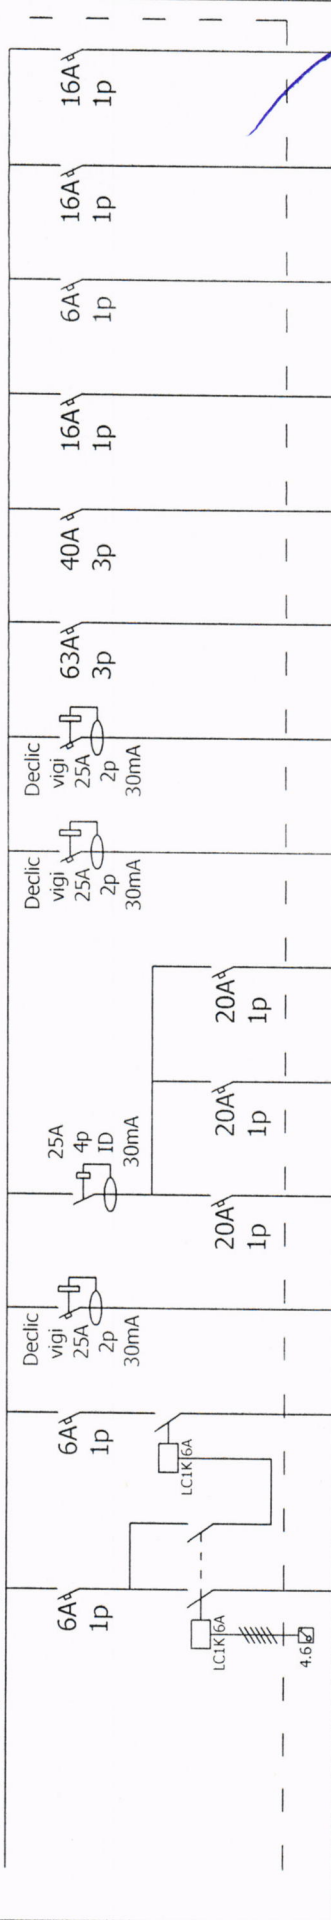

ИЗВОД, №	29-1	29-2	30	31	32	33	34	35	36	37	38	39	40	41
ТИП АВТ. ПРЕКЪСВАЧ	E60N-C					E60N-C					E60N-C			
МАКС.МОЩНОСТ, kW	0,4		3	0,5	0,5	0,5	3	3	30	10	3	0,18	2	2
ВИД И СЕЧЕНИЕ НА ПРОВОДНИКА, мм ²	CBT					ПВВМБ1					CBT			
НАИМЕНОВАНИЕ НА КОНСУМАТОРА	ЦЕНТРОБЕЖЕН ВЕНТИЛАТОР	ЗАДВИЖКА ЗА ПЖР	БОЙЛЕР	КОНТАКТИ	КОНТАКТИ	КОНТАКТИ	БОЙЛЕР	БОЙЛЕР	Тк (ел.котел)	ТСО	Тп (вертикален платформен подежник)	Отоплъеми вентилатори	Табло конейнер	Табло конейнер

ОБЩО ЗА ТАБЛОТО

ТАБЛОТО ДА СЕ ИЗПЪЛНИ ШКАФОВО, ЗА МОНТАЖ НА СТЕНА IP54


☒ Включвател - комплектна доставкаКОНСУЛТАНТ "ГЕОДЕТ" ЕООД
Стара ЗагораСпециализирана фирма
Дата:

М. Метев

Дата:

КАМАРА НА ИНЖЕНЕРИТЕ В ИНВЕСТИЦИОННОТО ПРЕДПРИЯТИЕ	Регистрационен № 02461
ПЪЛНА ПРОЕКТАНТСКА ПРАВОМОЩНОСТ	ИЗДАНА РЪЧНО
ТИХОМИРОВА МАХАЙЛОВА	ПОДПИС: <i>М. Метев</i>
Част на посрещане: по удостоверение за ПП	БАНКА С ВАЛИДНО УДОСТОВЕРЕНИЕ ЗА ПП ЗА ТЕХНИЧЕСКА ГОДИНА

Включвател - комплектна доставка

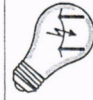

"ЕЛРУМ" ЕООД гр. Казанлък

e-mail: rumitm@abv.bg

ОБЕКТ: "ПОКРИТА ТРИБУНА И СЪБЛЕКАЛНЯ НА ГРАДСКИ СТАДИОН" в ПИ 51809.502/907, УПИ XX, кв. 183, гр. Нова Загора, Община Нова Загора

Еднолинейна схема на табло ГРТ

Възложител: Община Нова Загора	фаз: ПП
Част: ЕЛЕКТРИЧЕСКА	машаб:
Проектант: инж. Р. Михайлова	дата: 2018г
	лист: 3 / 3
	черт.: 8

ОБЩИНА НОВА ЗАГОРА
СЪГЛАСУВАМ И ОДОБРЯВАМ!
на основание чл. 145, ал. 1 от ЗОТ
главен архитект
дата 16.07.2018