


СПЕЦИФИКАЦИЯ ЕКСТЕРИОРНИ ВРАТИ

СПЕЦИФИКАЦИЯ ЕКСТЕРИОРНИ ВРАТИ - ИЗГЛЕДИ

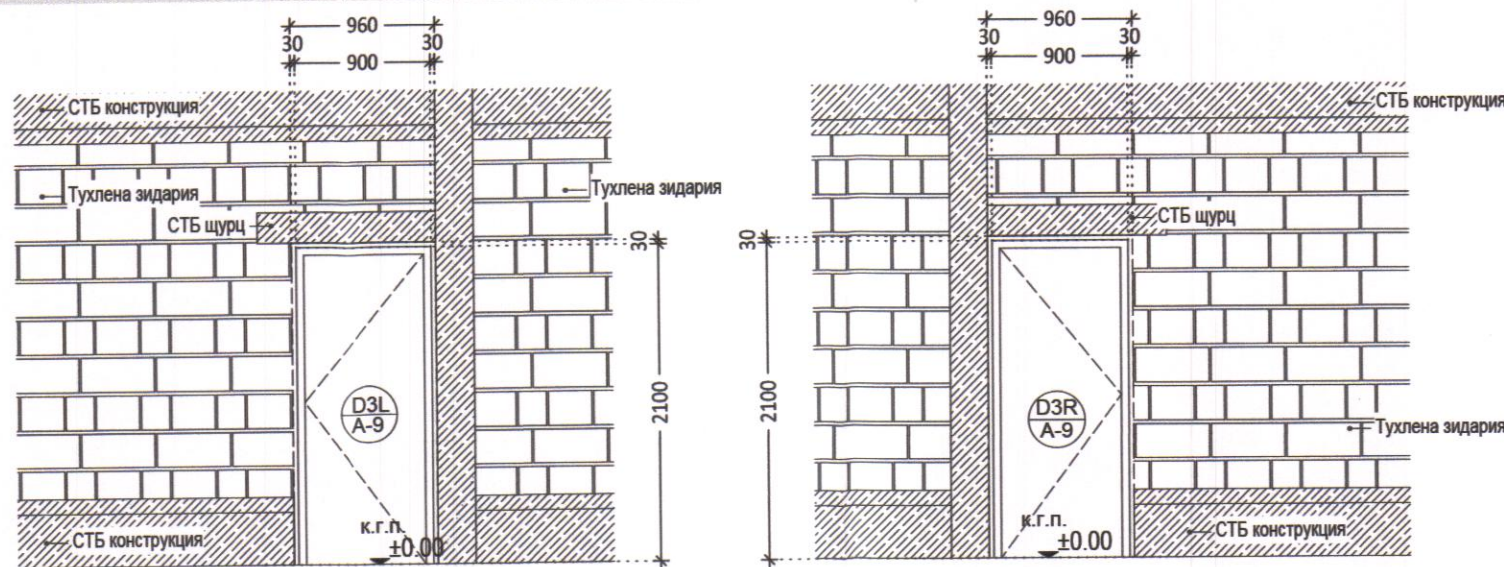


СПЕЦИФИКАЦИЯ ЕКСТЕРИОРНИ ВРАТИ - ХАРАКТЕРИСТИКИ

№	ИМЕ ДЯСНА/ЛЯВА	ЗИДАРСКИ РАЗМЕР Ш/В (CM)	ОПИСАНИЕ	ДЕБЕЛИНА НА ЗИДА /CM/	БРОЙ ОБЩО
1	D3R	960/210	стоманена врата	RAL 7016	38
2	D3L	960/210	стоманена врата	RAL 7016	38
3	D4L	960/210	стоманена врата	RAL 7016	25

СПЕЦИФИКАЦИЯ ЕКСТЕРИОРНИ ВРАТИ

СПЕЦИФИКАЦИЯ ИНТЕРИОРНИ ВРАТИ - ИЗГЛЕДИ

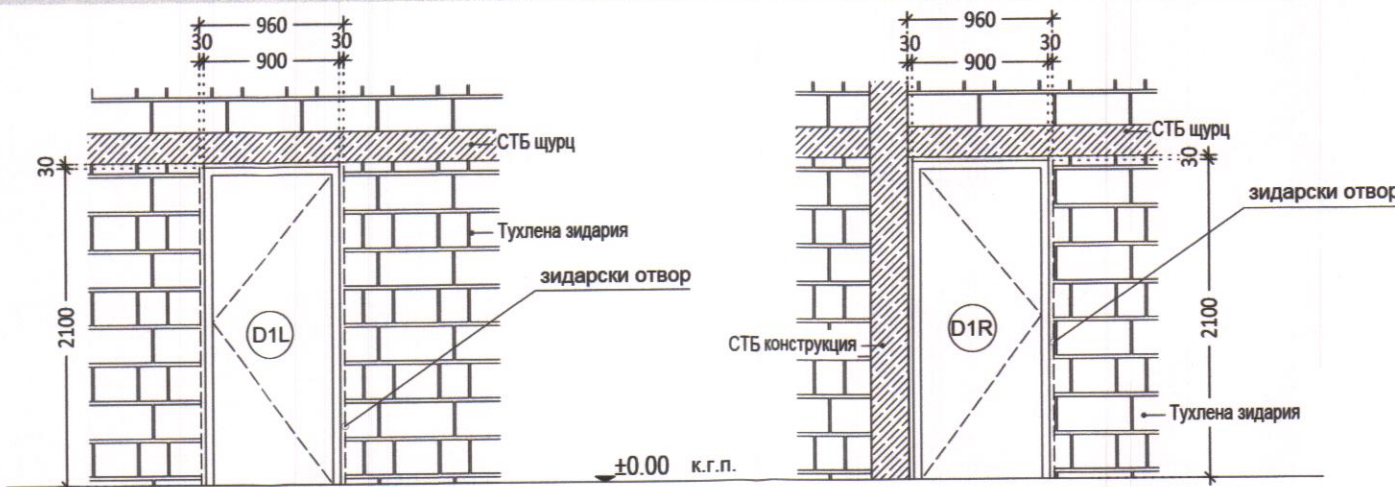


СПЕЦИФИКАЦИЯ ИНТЕРИОРНИ ВРАТИ ХАРАКТЕРИСТИКИ

№	ИМЕ ДЯСНА/ЛЯВА	ЗИДАРСКИ РАЗМЕР Ш/В (CM)	ОПИСАНИЕ	ДЕБЕЛИНА НА ЗИДА /CM/	БРОЙ ОБЩО
1	D1R	960/210	стоманена врата , секретна брава	RAL 7016	25
2	D1L	960/210	стоманена врата , секретна брава	RAL 7016	25
3	D2L	960/210	стоманена врата , санитарна брава	RAL 7016	10

СПЕЦИФИКАЦИЯ ВЪНШНА ДОГРАМА

СПЕЦИФИКАЦИЯ ВЪНШНА ДОГРАМА - ИЗГЛЕДИ

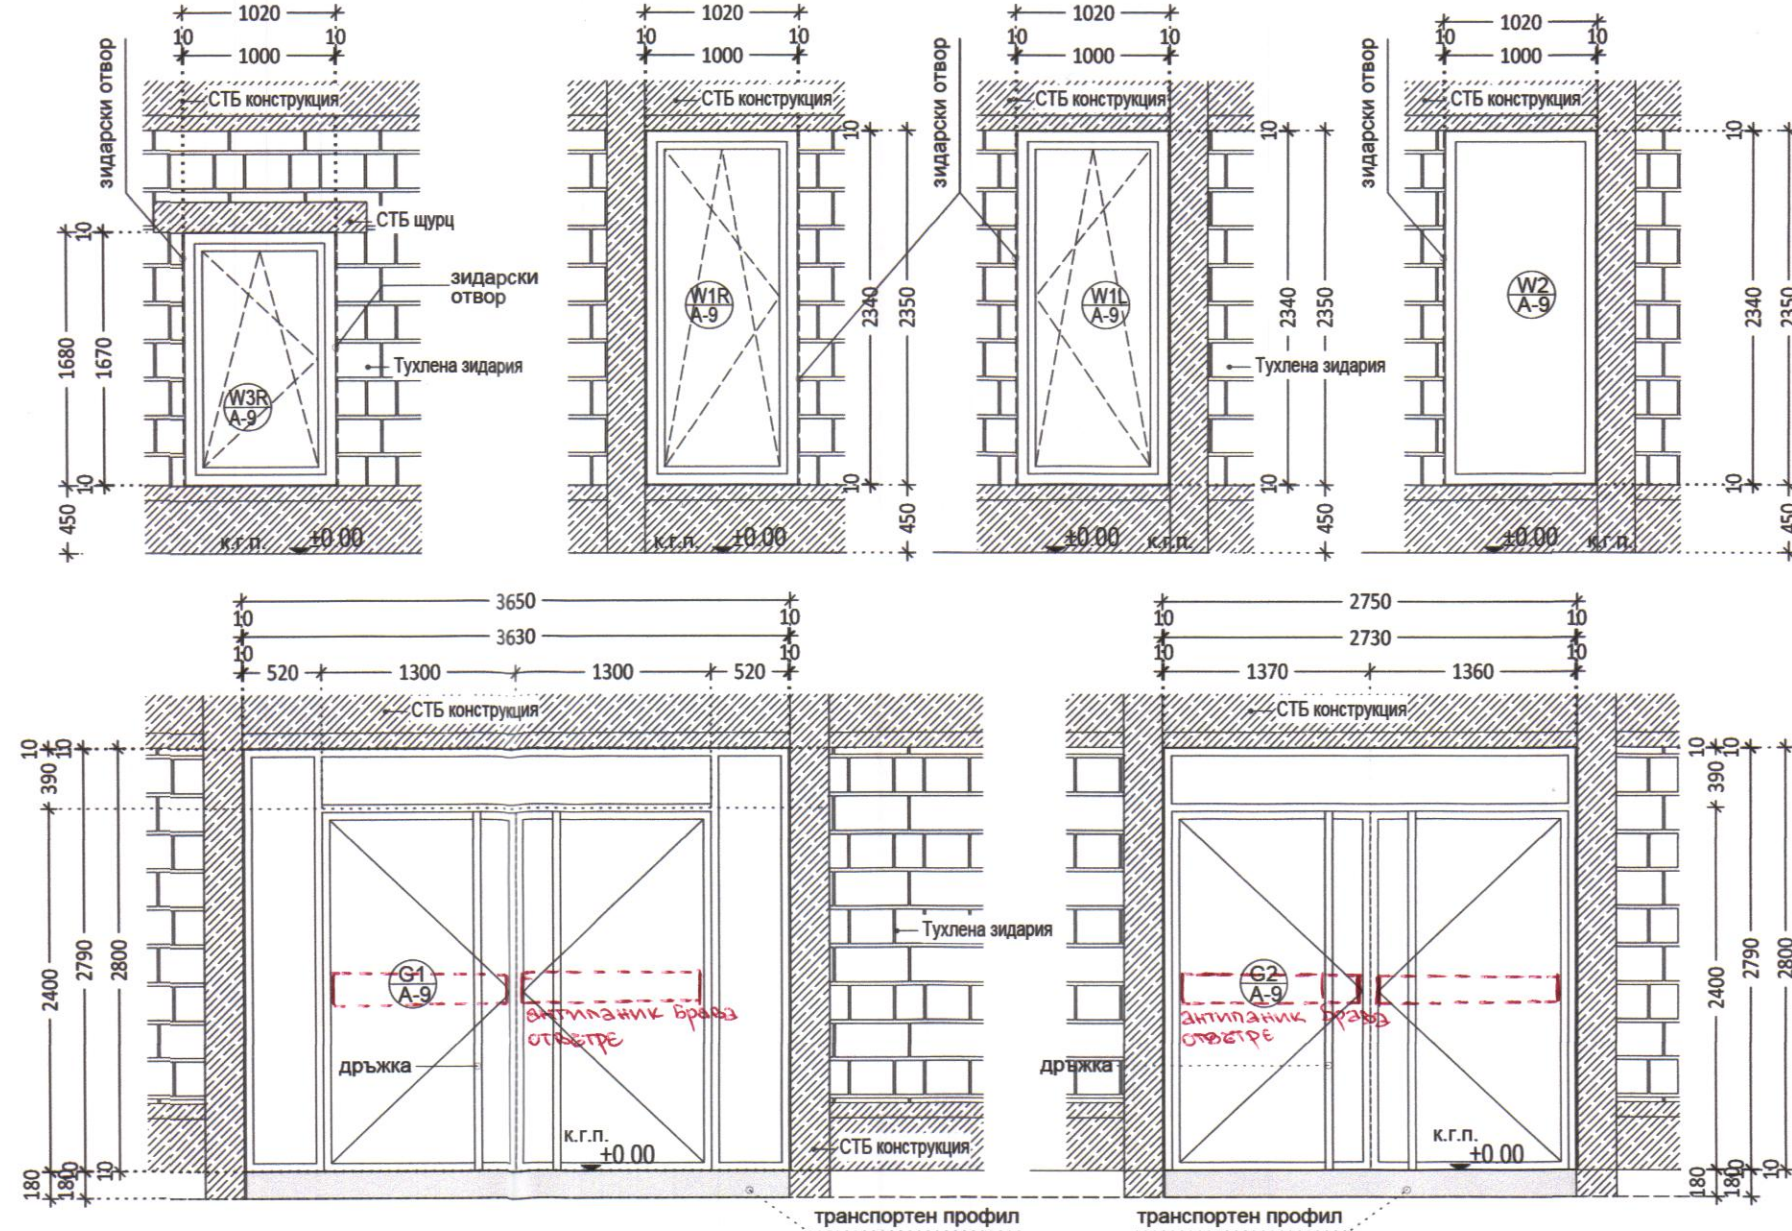

СПЕЦИФИКАЦИЯ ВЪНШНА ДОГРАМА ХАРАКТЕРИСТИКИ

ПОРЕДЕН №	ЗИДАРСКИ РАЗМЕР Ш/В (CM)	ПЛОЩ M2	БРОЙ	ТРАНСПОРТЕН ПРОФИЛ	ОПИСАНИЕ	ТИП СТЪКЛОПАКЕТ
W1R	115/235	2.34	2	- - - -	алуминиева дограма, отваряема	RAL 7016 11
W1L	115/235	2.34	1	- - - -	алуминиева дограма, отваряема	RAL 7016 11
W2	102/235	2.34	4	- - - -	алуминиева дограма, неотваряема	RAL 7016 11
W3R	115/168	1.67	1	- - - -	алуминиева дограма, отваряема	RAL 7016 11
G1	365/300	10.11	1	x - - -	алуминиева дограма,с двойна врата	RAL 7016 11
G2	275/300	7.61	1	x - - -	алуминиева дограма-двойна врата	RAL 7016 11

СТЪКЛОПАКЕТ

КОМПЛЕКТ ТИП №	ОПИСАНИЕ
11	-двоен стъклопакет -16 мм пълнеж с газ аргон -нискоемисионно покритие -Ug<1,1 w/m2K -4 мм стъкло + 4 мм стъкло високоенергийно стъкло -solar factor <38%, lt>50%

ОБЩА ПЛОЩ АЛУМИНИЕВА ДОГРАМА: 35.77 м2

Обект:	ОБРЕДЕН ДОМ В ГРОБИЩЕН ПАРК гр. Нова Загора находящ се в ПИ с идентификатор 51809.507.2509 по кадастралната гр. Нова Загора, ул. „Петко Енев“		
Част:	АРХИТЕКТУРА		
Наименование на чертежа:	СПЕЦИФИКАЦИЯ ВРАТИ И ДОГРАМА		
Проектна фаза:	РП	Чертожен файл:	OD-WD-AR-SPEC-50
Формат:	ISO A1	Мащаб:	1:50
Дата на изготвяне:	01.2020	Номер на чертеж:	9 / 9
Ревизия :	1.0		



Възложител:	Печат - възложител:
ОБЩИНА НОВА ЗАГОРА ул. "24-ти Май" №1, гр.Нова Загора	

Проектант :	Печат - проектант:
Архитектурно студио "АТМ" ЕООД Ул. "Ц. Церковски" №3, София 1104 тел.:+359 2 866 11 18, +359 2 866 10 77 факс:+359 2 963 22 62 e-mail: office@studiodatm.com	

ПРОЕКТАНТ:			
Главен проектант арх-ра: арх.Ивайло Мишев			
СЪГЛАСУВАЛИ:			
Архитектура:	арх.И.Мишев	Вик:	инж. В. Тодорова
Конструкция:	инж.С.Стайков	Електро:	инж. В. Петракиева
Вертикална планировка:	инж.И. Георгиев	ОВК и Енергийна Ефективност:	инж. И. Петрунова
Пожарна безопасност:	инж. Е. Динев	ПБЗ	инж. Х. Христов
УПРАВИТЕЛ:			
Управител	арх.Ивайло Мишев		
Allplan 2020			