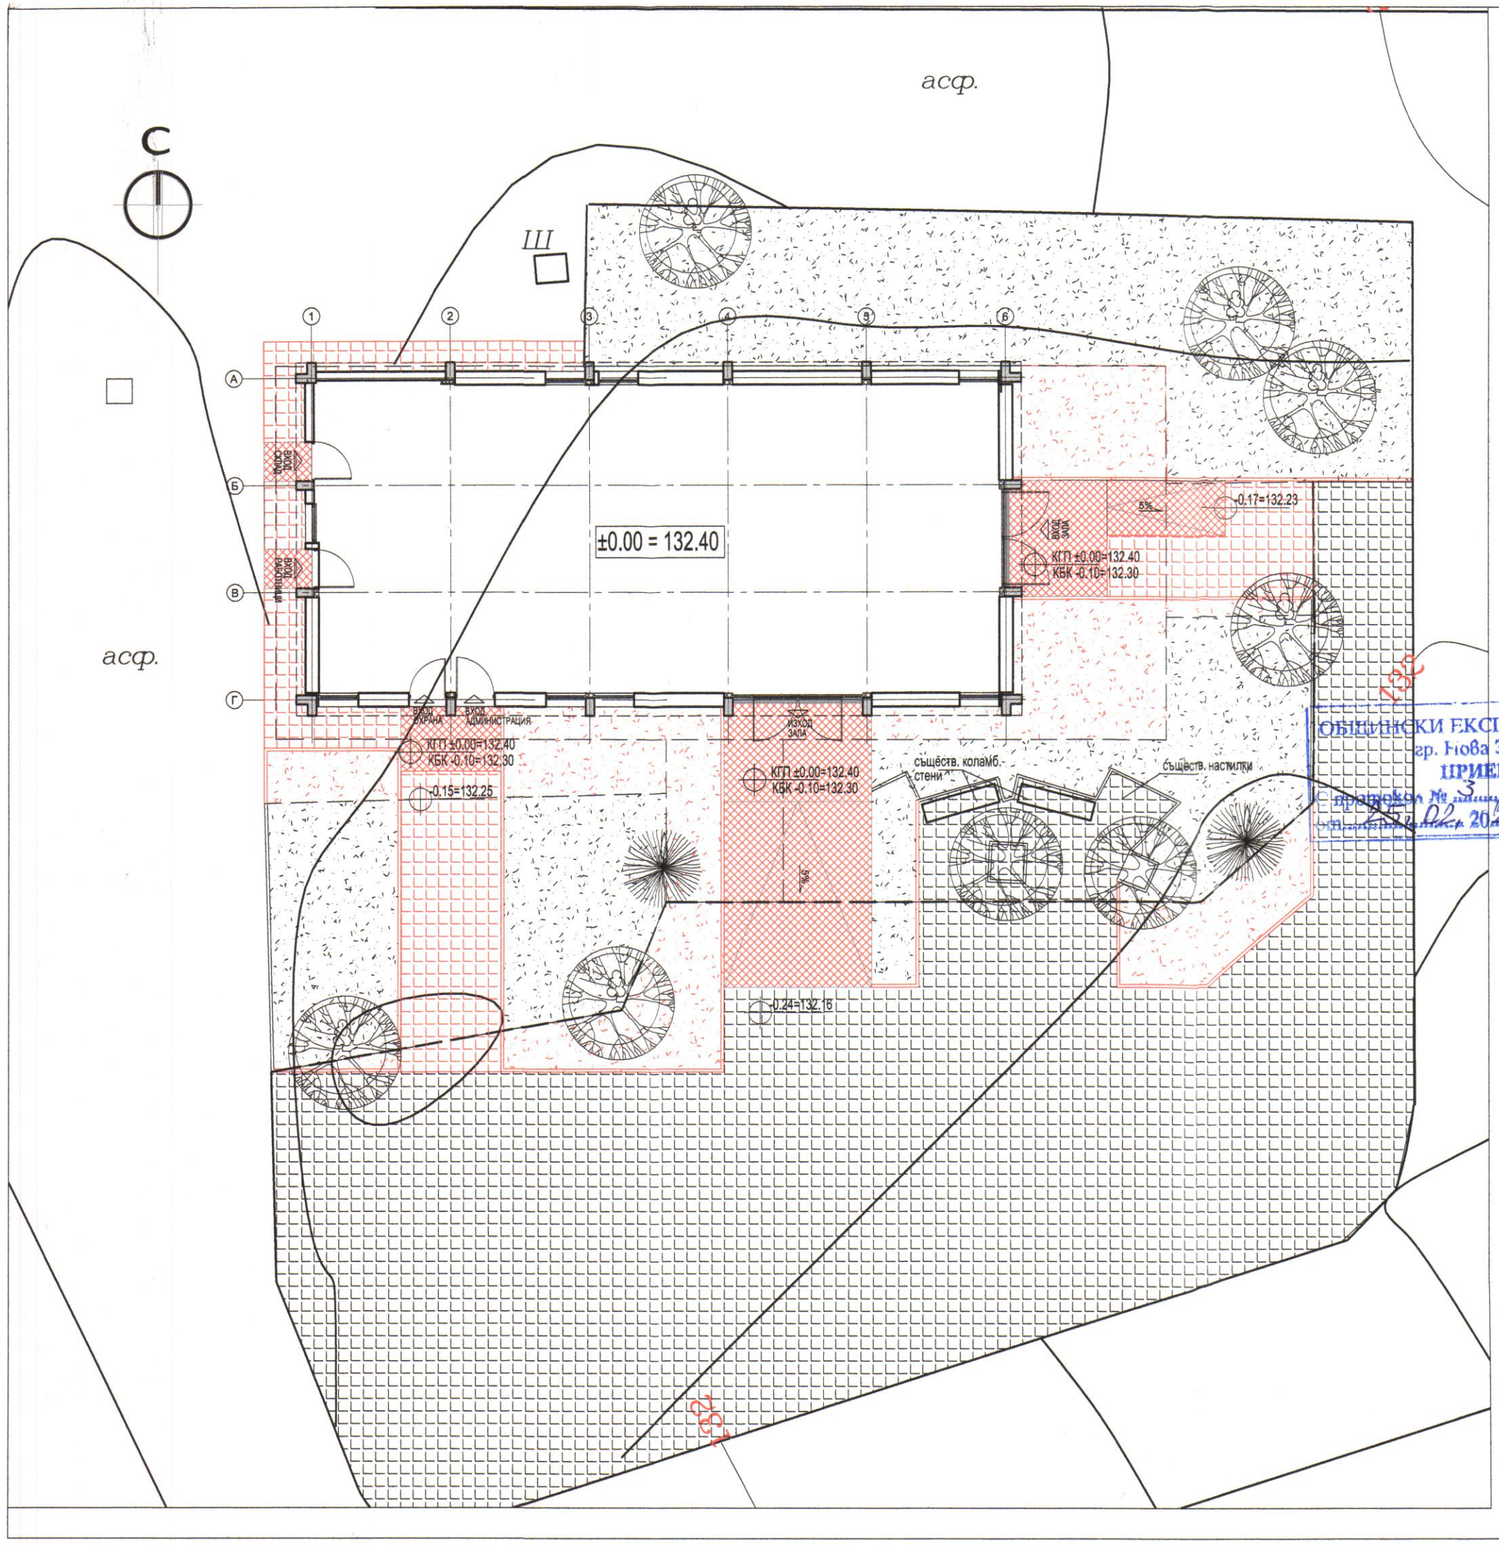


ТАБЛИЦА С ГРАДОУСТРОЙСВЕНИ ПОКАЗАТЕЛИ	
ПОКАЗАТЕЛ	СТОЙНОСТ
ПЛОЩ ПАРЦЕЛ	40 793м2
РЗП	187м2
ЗАСТРОЕНА ПЛОЩ	187м2
КИНТ	0.005
ПЛОЩ НА ЗАСТРОЯВАНЕ	0.5%
КОТА КОРНИЗ	3.60m
КОТА БИЛО	3.87m

ЛЕГЕНДА ГРАФИЧНИ ОЗНАЧЕНИЯ

- СЪЩЕСТВУВАЩА ЗЕЛЕНА ПЛОЩ
- НОВА ЗЕЛЕНА ПЛОЩ
- НОВА НАСТИЛКА ОТ КЕРАМИЧНИ ПЛОЧКИ
- НОВА НАСТИЛКА ПАВИРАНИ ПЛОЧКИ, ИДЕНТИЧНИ НА СЪЩЕСТВУВАЩИЯ ПЛОЧНИК
- НАСТИЛКА СЪЩЕСТВУВАЩИЯ ПЛОЧНИК

ОБЩИНА НОВА ЗАГОРА
СЪГЛАСУВАМ И ОДОБРЯВАМ!
на основание чл. 145, ал. 1 от ЗУТ
главен архитект
дата 05. 03. 2020

ОБЩИНА НОВА ЗАГОРА главен Архитект

ОБЩИНСКИ ЕКСПЕРТЕН СЪВЕТ
гр. Нова Загора
ПРИЕМА
протокол № 3 точка 4
от 25.02.2020 г. с забележки

ПЪЛНА ПРОЕКТАНТСКА ПРАВОСПОСОБНОСТ
арх. ИВАЙЛО В. МИШЕВ
Рег. № 01786
дата 01.2020 подпис

ДИРЕКЦИЯ „РРиСТ" 1

Обект:	Обреден дом, находящ се в ПИ с идентификатор 51809.507.2509 по кадастралната карта на гр. Нова загора, ул. „Петко Енев", гр. Нова Загора
Част:	АРХИТЕКТУРА
Наименование на чертежа:	СИТУАЦИЯ
Проектна фаза: РП	Чертожен файл:
Формат: ISO A1	Мащаб: 1:250
Дата на изготвяне: 01.2020	Номер на чертеж: 1/ 9
Ревизия : N/A	

С З И Ю

Възложител:
ОБЩИНА НОВА ЗАГОРА
ул. "24-ти Май" №1,
гр.Нова Загора

Печат - възложител:

Проектант :
Архитектурно студио" АТМ - ЕООД
ул. "Ц. Церковски" №4, София 1164
тел.:+359 2 866 11 18, +359 2 866 1077, факс:+359 2 963 22 62
e-mail: office@studioatm.com

Печат - проектант:

СЪГЛАСУВАЛИ:

Архитектура:	арх.И.Мишев	ВиК:	инж. В. Тодорова
Конструкция:	инж.С.Стайков	Електро:	инж. В. Петракиева
Вертикална планировка:	инж.И. Георгиев	ОВК и Енергийна Ефективност:	инж. И. Петрунова
Пожарна безопасност:	инж.Е. Динев	ПБЗ	инж. Х. Христов

Allplan 2020