
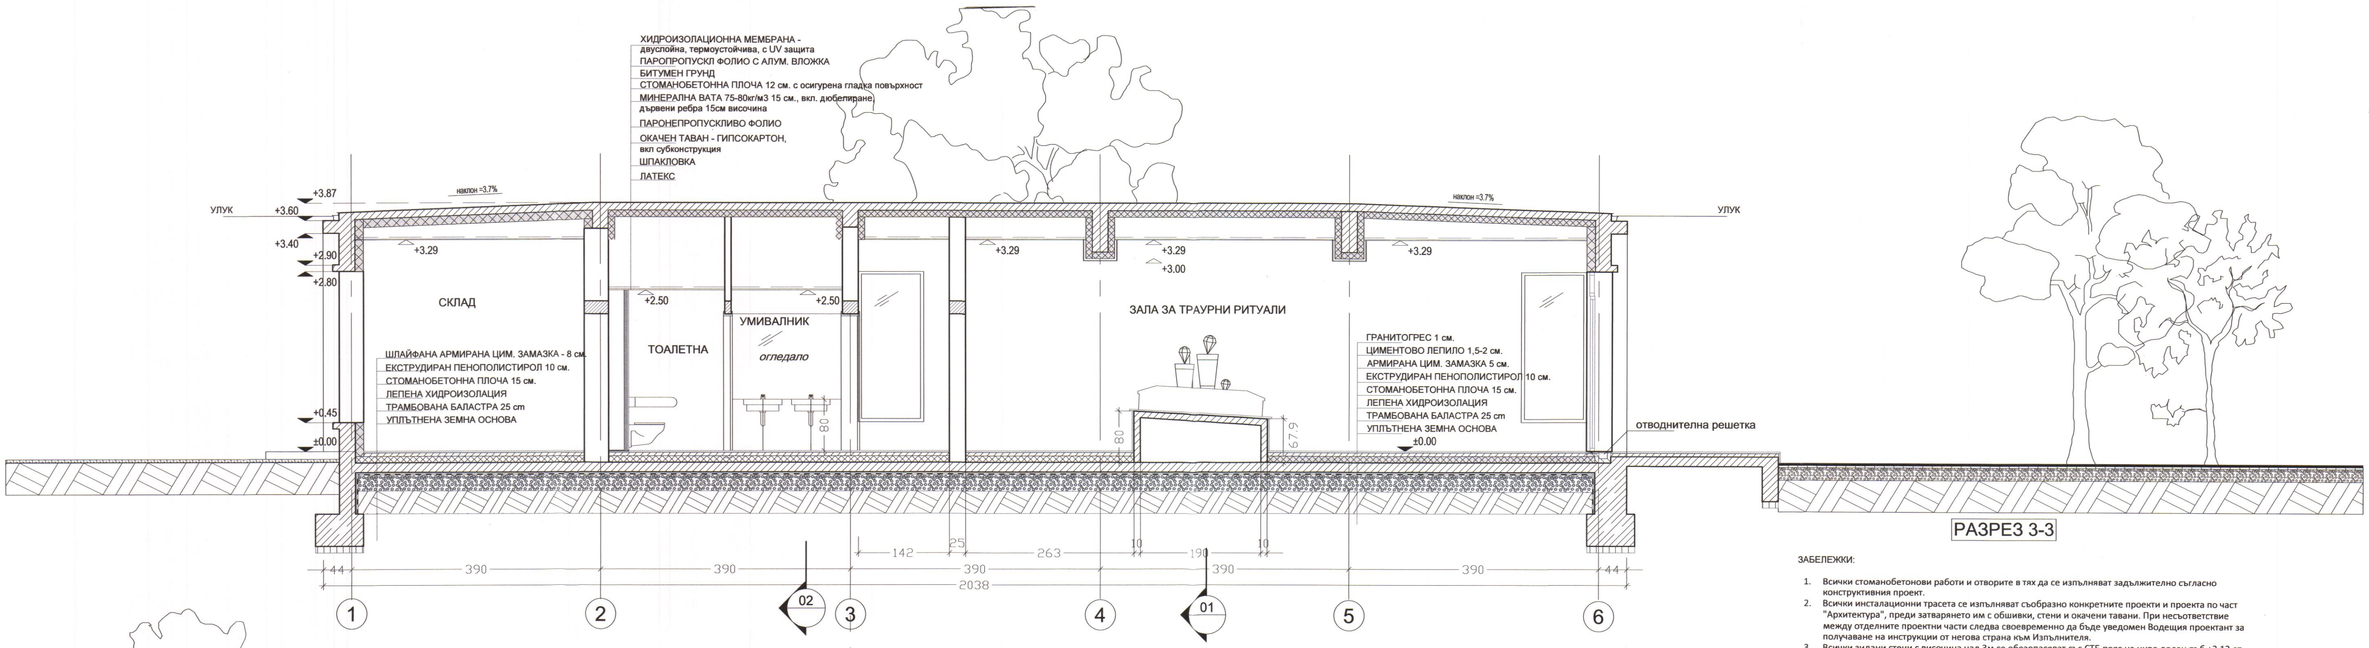


РАЗРЕЗ 3-3

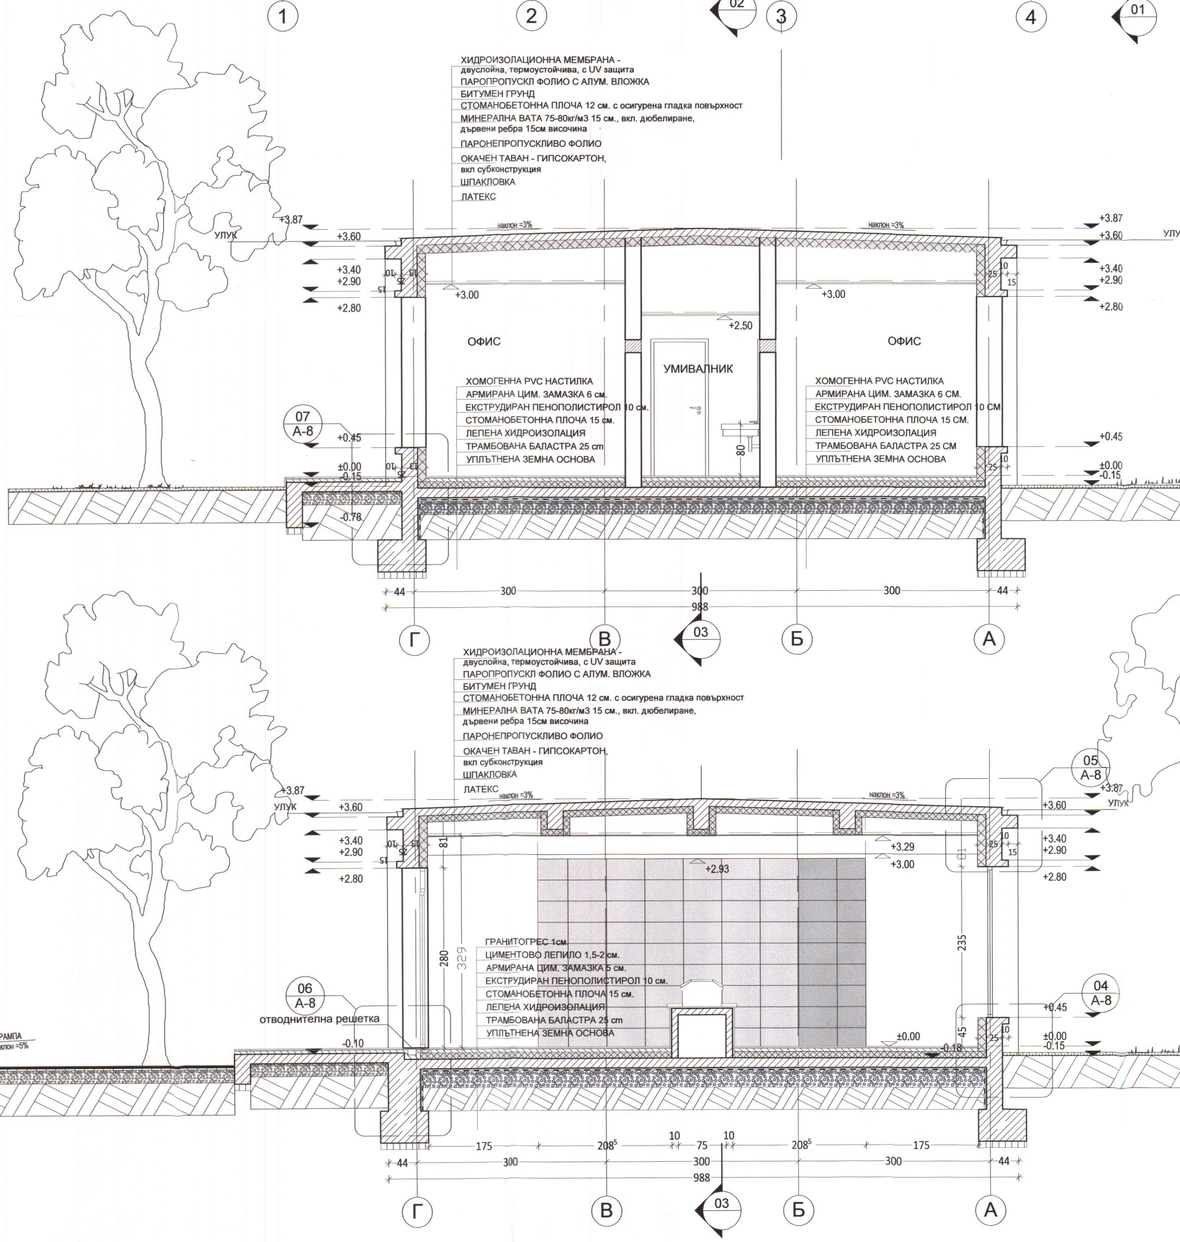

РАЗРЕЗ 2-2

РАЗРЕЗ 1-1

ЗАБЕЛЕЖКИ:

1. Всички стоманобетонови работи и отворите в тях да се изпълняват задължително съгласно конструктивния проект.
2. Всички инсталационни трасета се изпълняват съобразно конкретните проекти и проекта по част "Архитектура", преди затваряното им с обшивки, стени и окачени тавани. При несъответствие между отделните проектни части следва своевременно да бъде уведомен Водещия проектант за получаване на инструкции от негова страна към Изпълнителя.
3. Всички зидани стени с височина над 3м се обезопасяват със СТБ пояс на ниво долен ръб +2,13 от кгп.
4. Всички размери са конструктивно/зидарски. Вертикалните коти на етажите са от кота готов под.
5. Размерите на прозорците и вратите са от кота готов под. Всички врати, витрини и прозорци се изработват на база взети мерки от място.
6. Всички мокри помещения, балкони и тераси се изпълняват със система за хидроизолация под подовата настилка.
7. Подови сифони и ревизионни шахти да се изпълняват съгласно ВиК документацията.
8. За всички вентилационни отвори да се гледат документацията по част ОВ.
9. Инсталациите се изпълняват задължително съобразно конкретните проекти.
10. Всички видове материали, обработка на повърхности и избор на цветове да се съгласуват с Проектанта след избиране на конкретен доставчик и предоставяне на съответния каталог за цветове и мостри.
11. Детайлите и монтажните планове на облицовки, настилки, витрини и обшивки се разработват в пряко сътрудничество с фирмите изпълнители.
12. Полезните площи на помещенията са измерени по вътрешния контур на преградните стени и предстенни обшивки.
13. Монтажните планове на трайни настилки, окачени тавани и вътрешни стенни облицовки са предмет на разработка на отделен проект по част "Интериор" или допълнително възлагане в Работна фаза.
14. Всички дограми се монитрат в слоя на топлоизолацията на СТБ конструктивни елементи за прекъснат термомост.

Обект:	Обреден дом, находящ се в ПИ с идентификатор 51809.507.2509 по кадастралната карта на гр. Нова загора, ул. „Петко Енев", гр. Нова Загора
Част:	АРХИТЕКТУРА
Наименование на чертежа:	РАЗРЕЗИ
Проектна фаза: РП	Чертожен файл: OD-WD-AR-SECT-50
Формат: ISO A1	Мащаб: 1:50
Дата на изготвяне:	01.2020
Номер на чертеж:	4 / 9
Ревизия : N/A	

С
З И
Ю

ОБЩИНА НОВА ЗАГОРА
СЪГЛАСУВАМ И ОДОБРЯВАМ!
на основание чл. 145, ал. 1 от ЗУТ
главен архитект
дата ..05..05..2020..

ОБЩИНА НОВА ЗАГОРА
главен Архитект

ОБЩИНСКИ ЕКСПЕРТЕН СЪВЕТ
гр. Нова Загора
ПРИЕМА
С протокол № 13
от 05.05.2020 г.

Дирекция „РРиСП"

Възложител:

ОБЩИНА НОВА ЗАГОРА
ул. "24-ти Май" №1,
гр.Нова Загора

Печат - възложител:

Проектант :

Архитектурно студио "АТМ" ЕООД
Ул. "Ц. Церковски" №3, Етаж 1,164
тел.:+359 2 866 11 18, +359 2 866 10 17, факс: +359 2 963 22 62
e-mail: office@studioatm.com

Печат - проектант:

ПЪЛНА ПРОЕКТАНТСКА ПРАВОСПОСОБНОСТ
арх. ИВАЙЛО В. МИШЕВ
Рег. № 17286
дата 01.2020 подпис

СЪГЛАСУВАЛИ:

Архитектура:	арх. И.Мишев	ВиК:	инж. В. Тодорова
Конструкция:	инж. С.Стайков	Електро:	инж. В. Петракиева
Вертикална планировка:	инж. И. Георгиев	ОВК и Енергийна Ефективност:	инж. И. Петрунова
Пожарна безопасност:	инж. Е. Динев	ПБЗ	инж. Х. Христов

Allplan 2020