
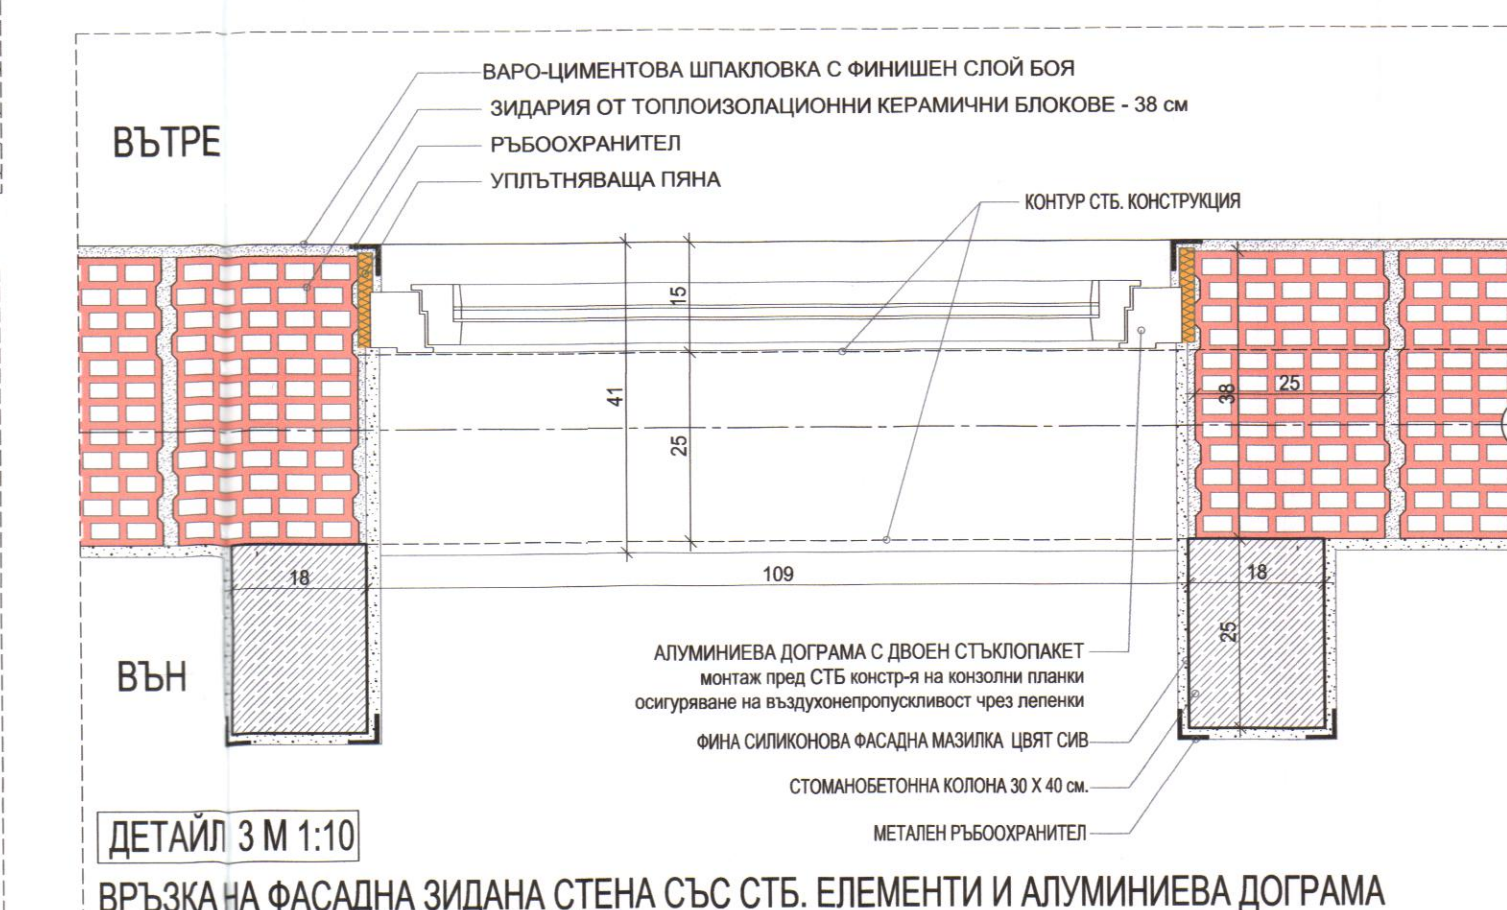
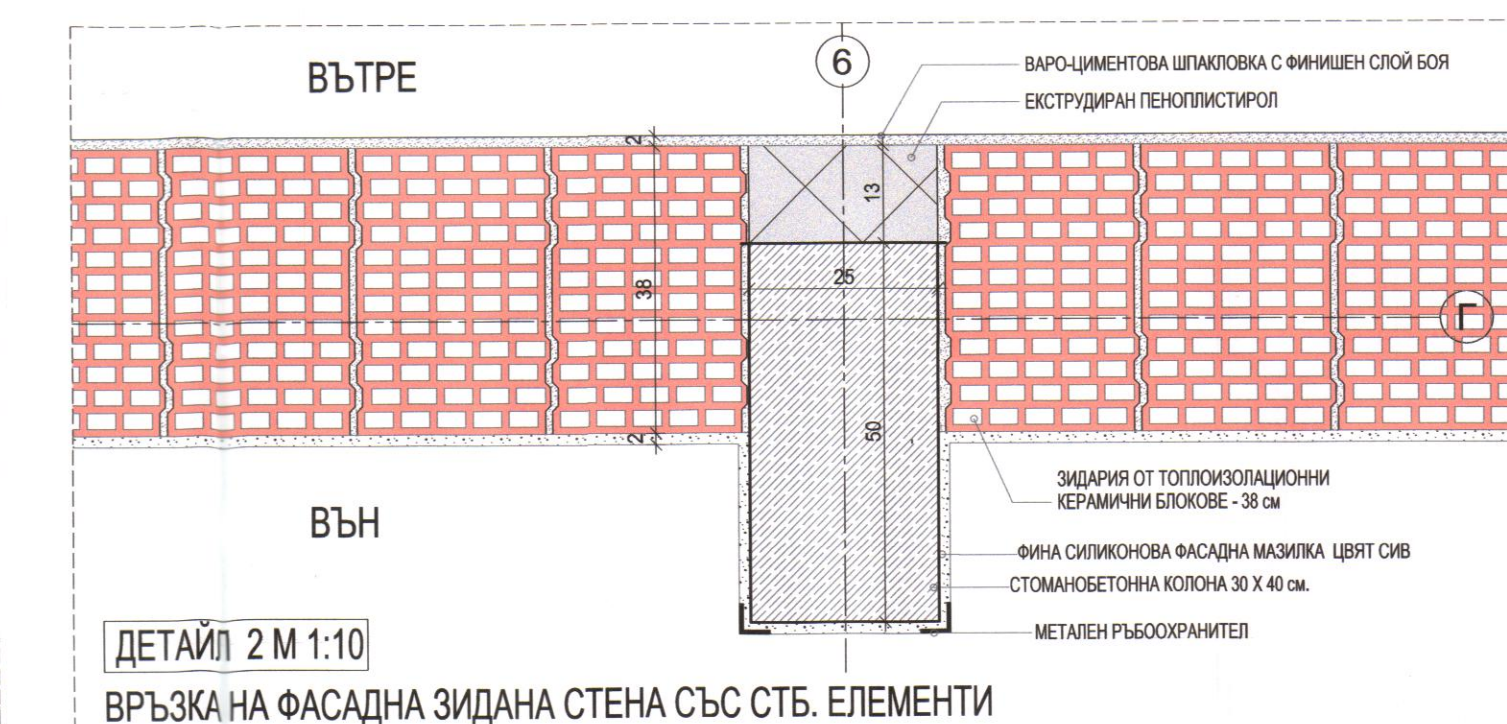
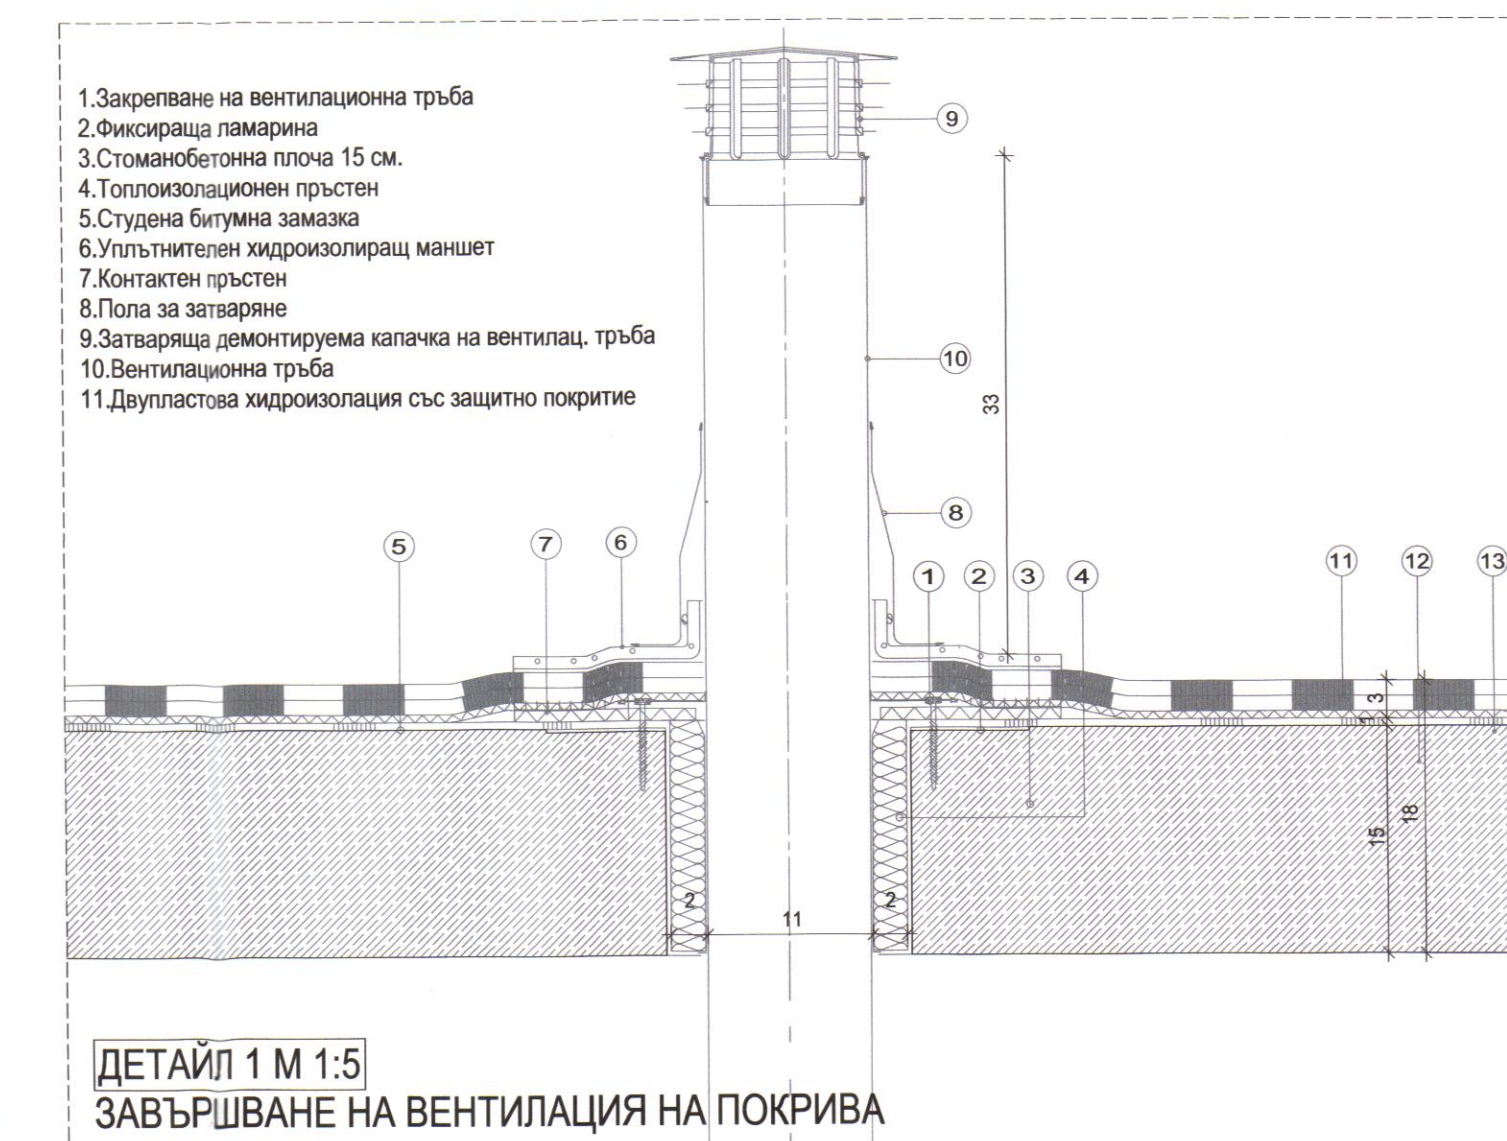
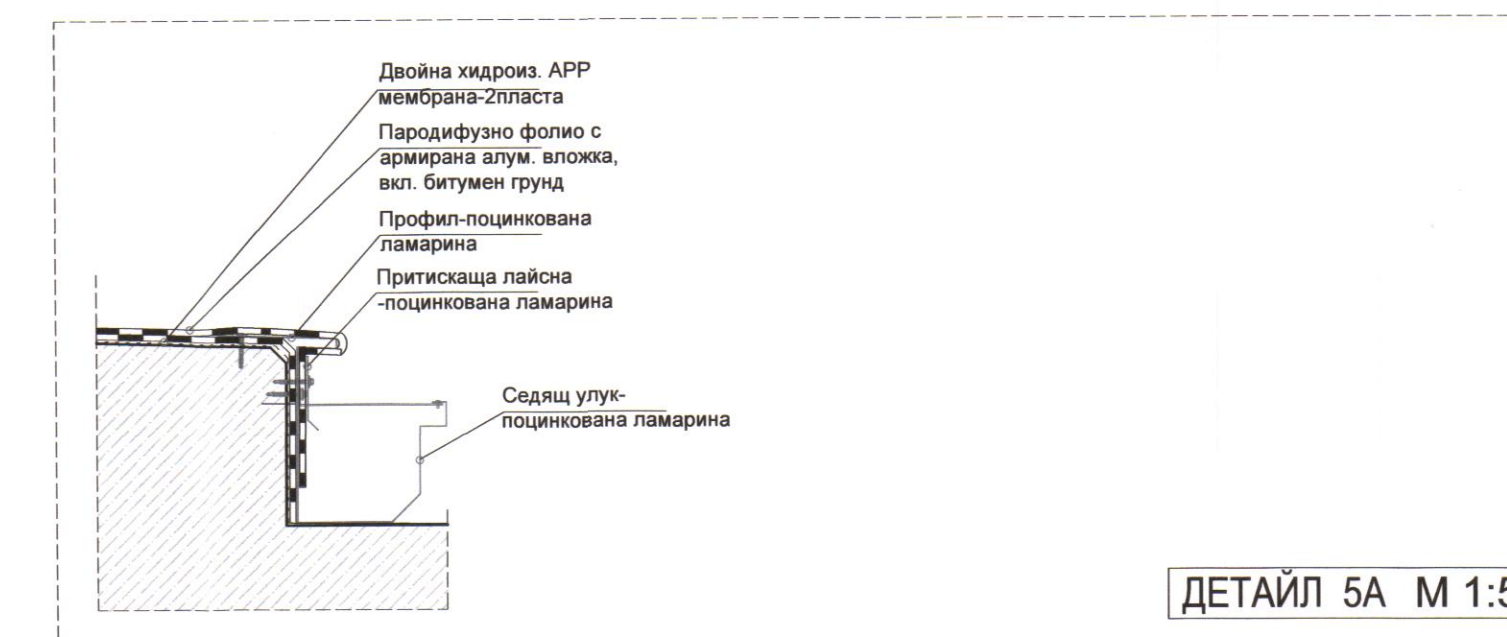
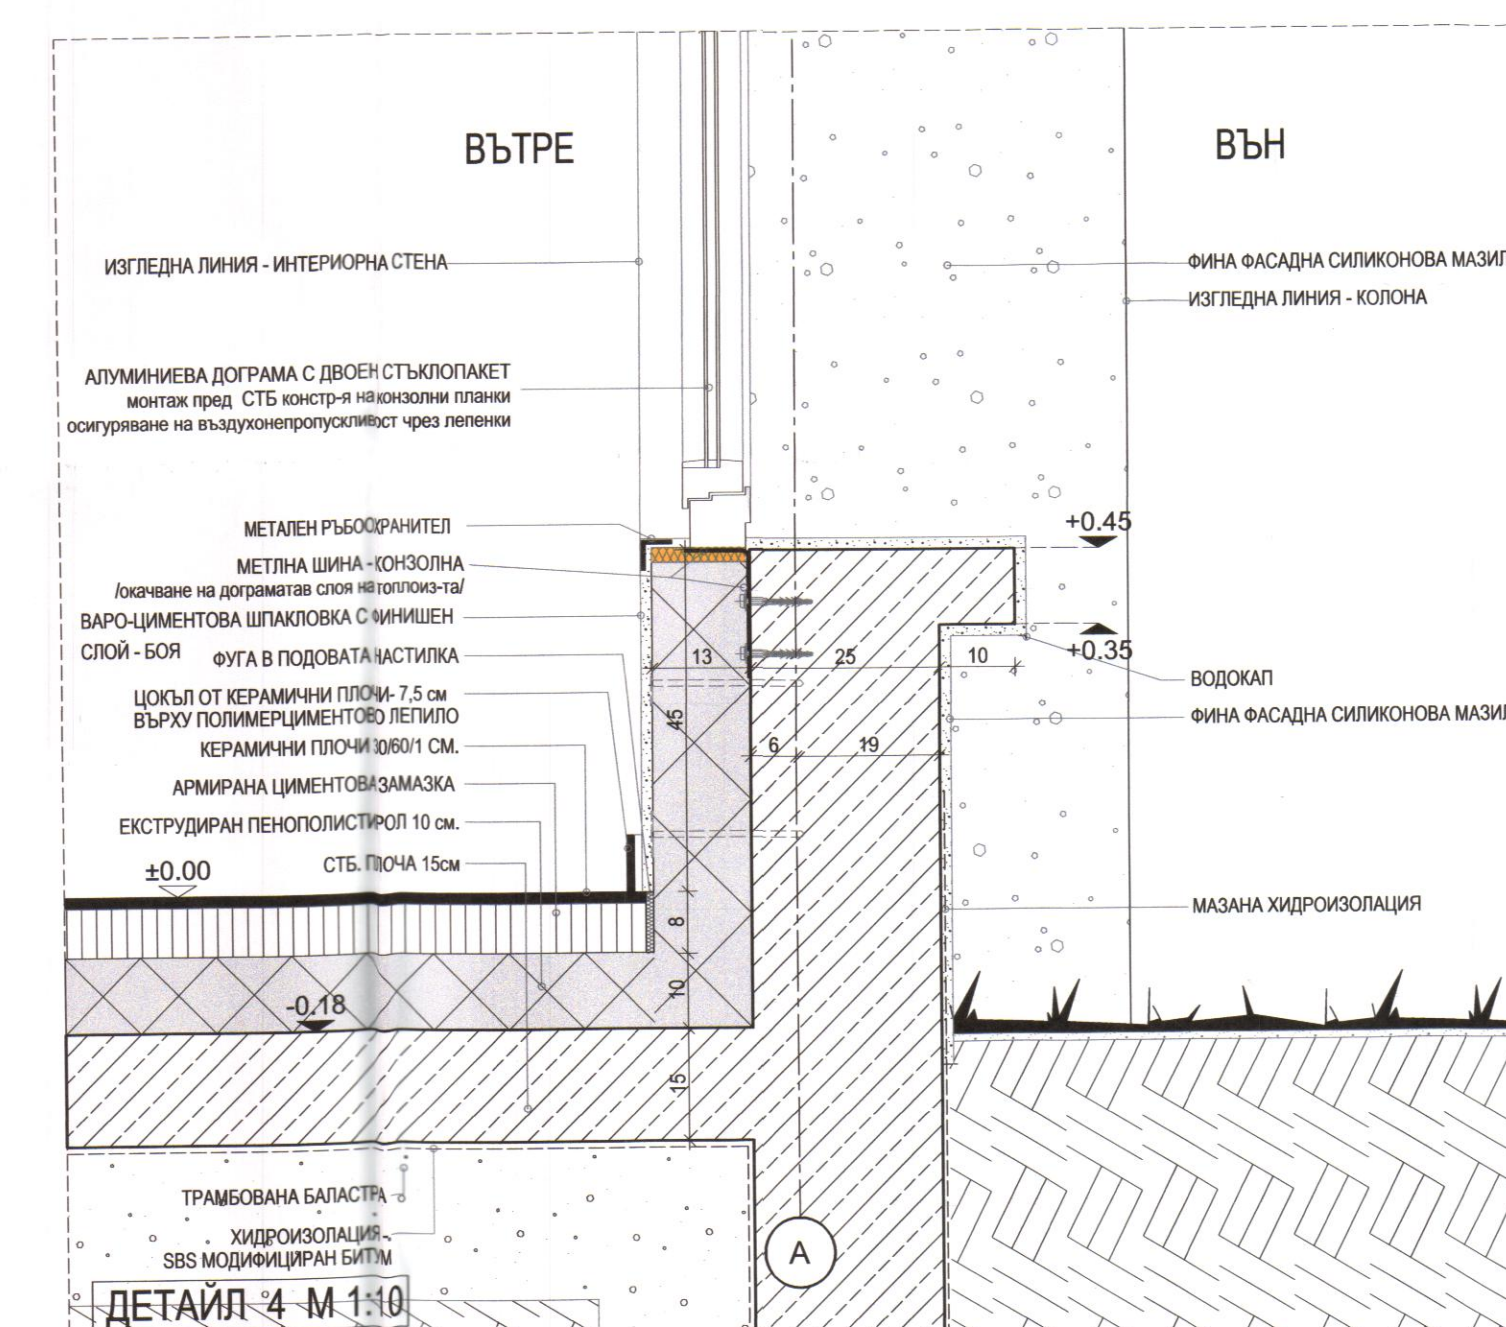
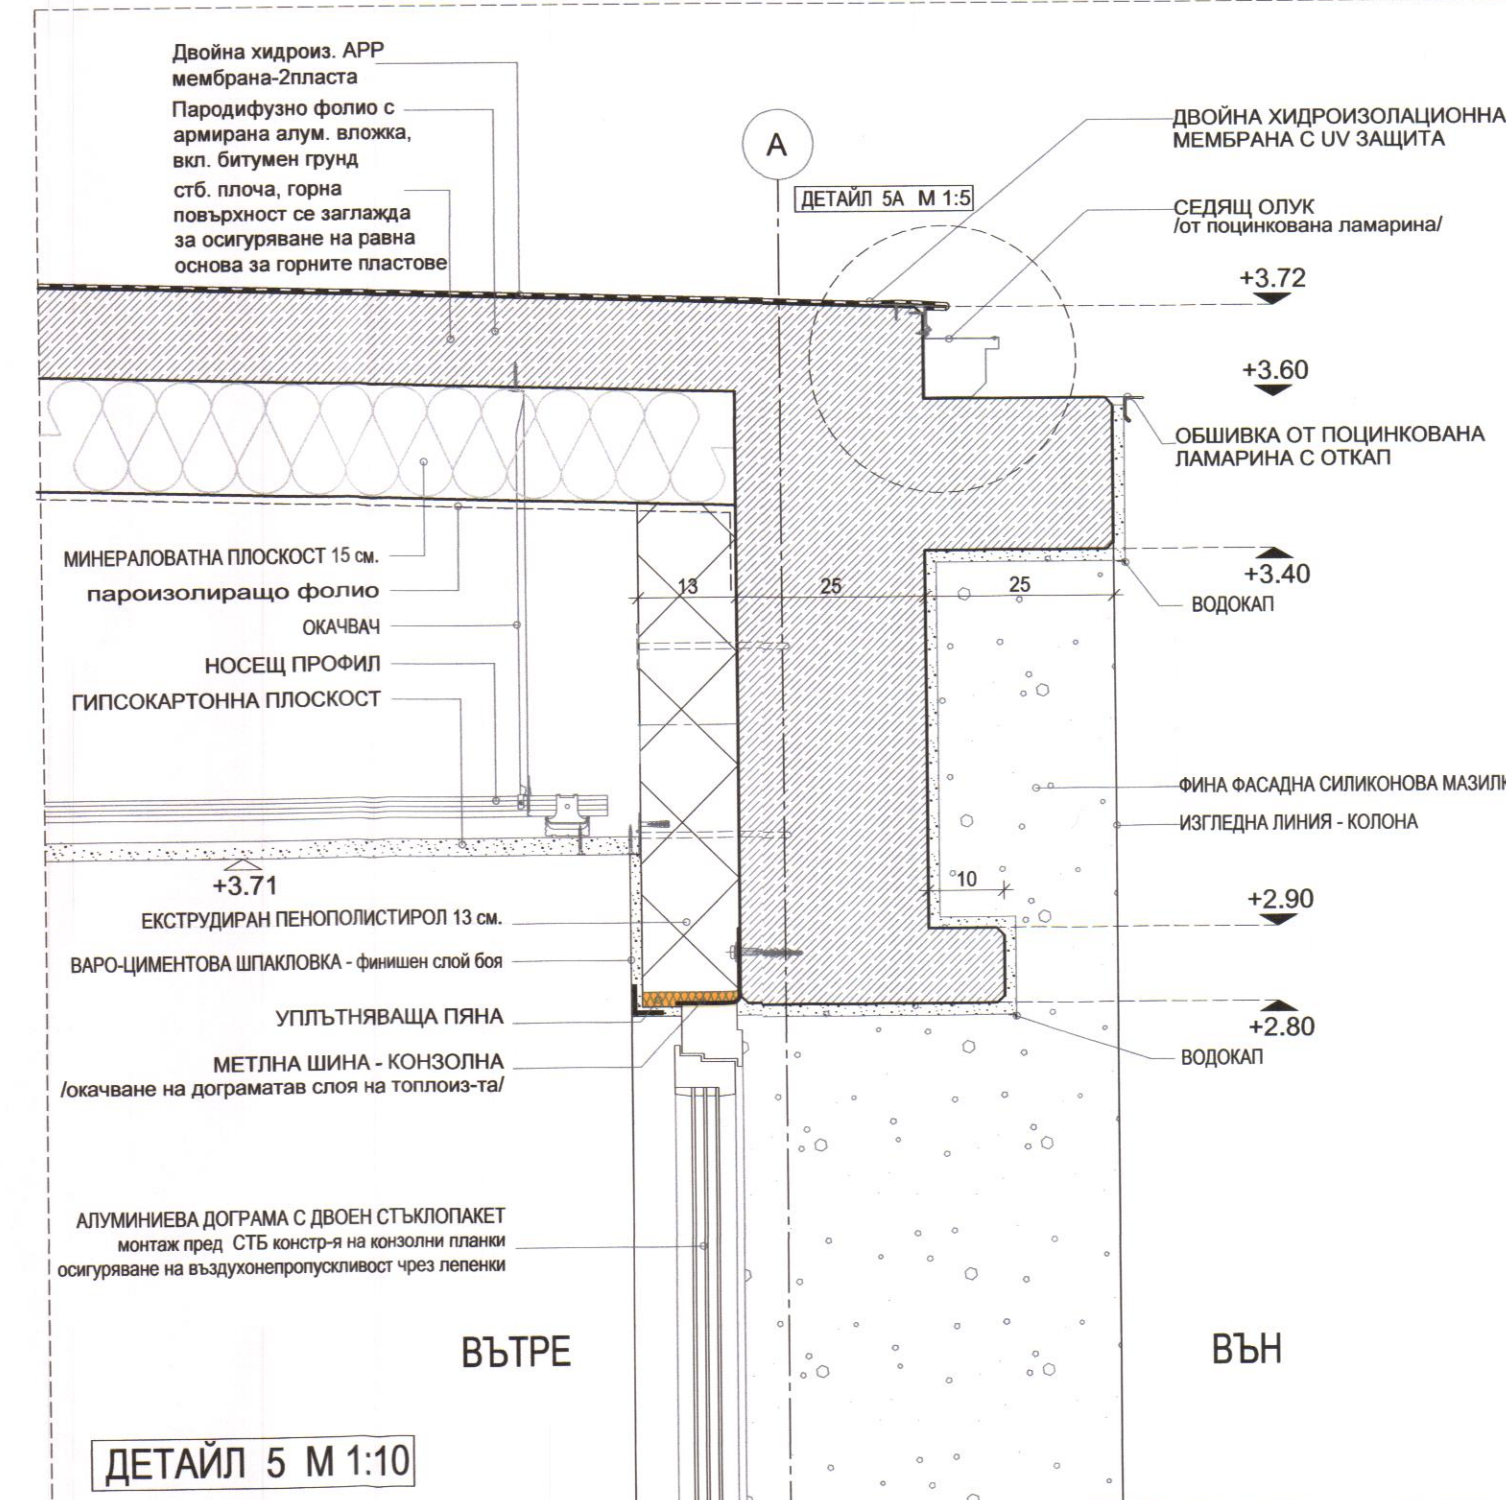
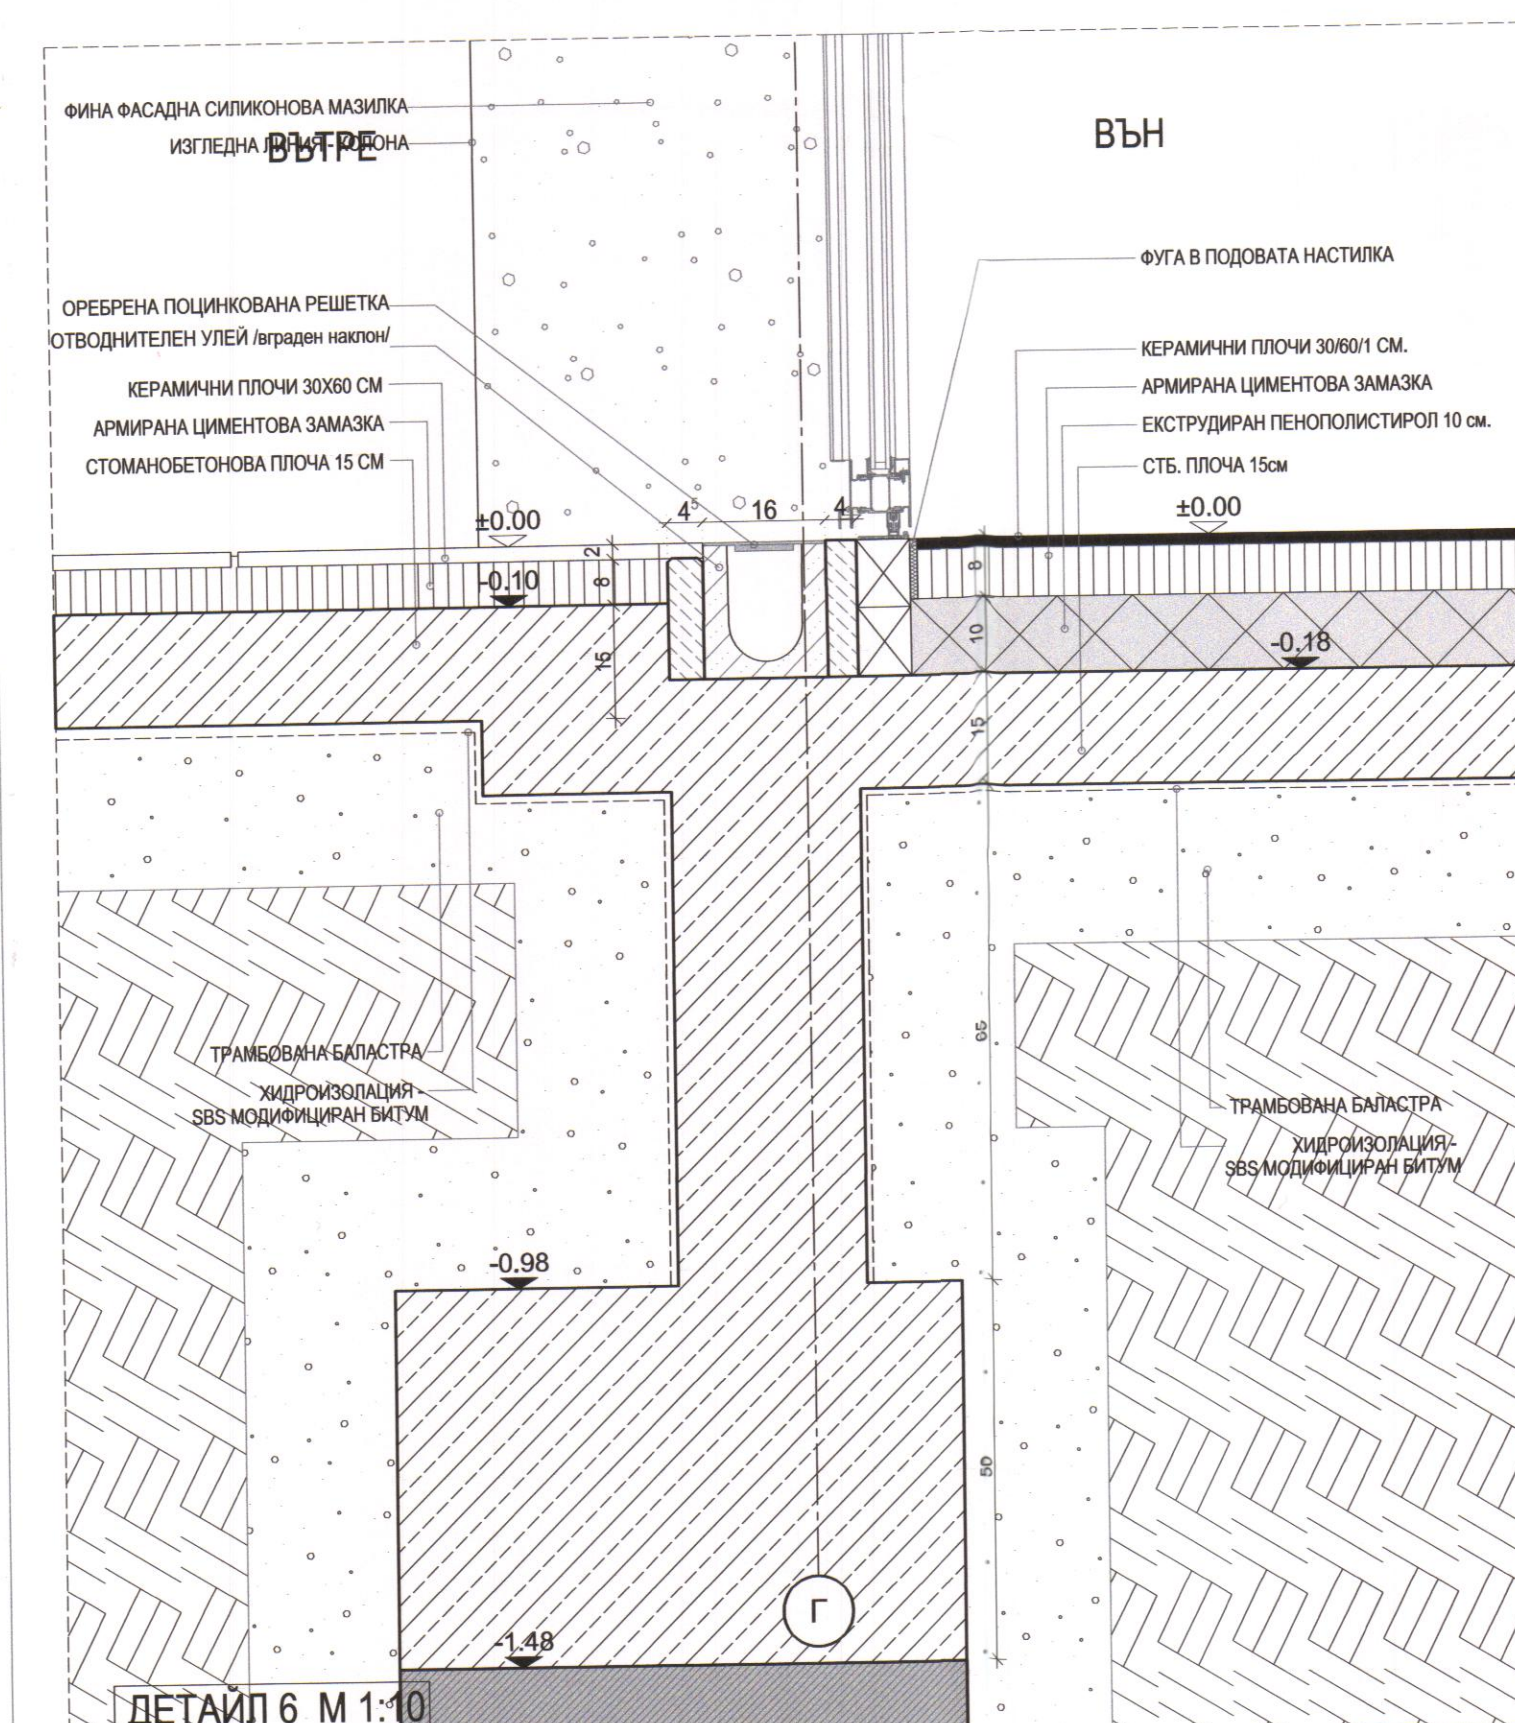


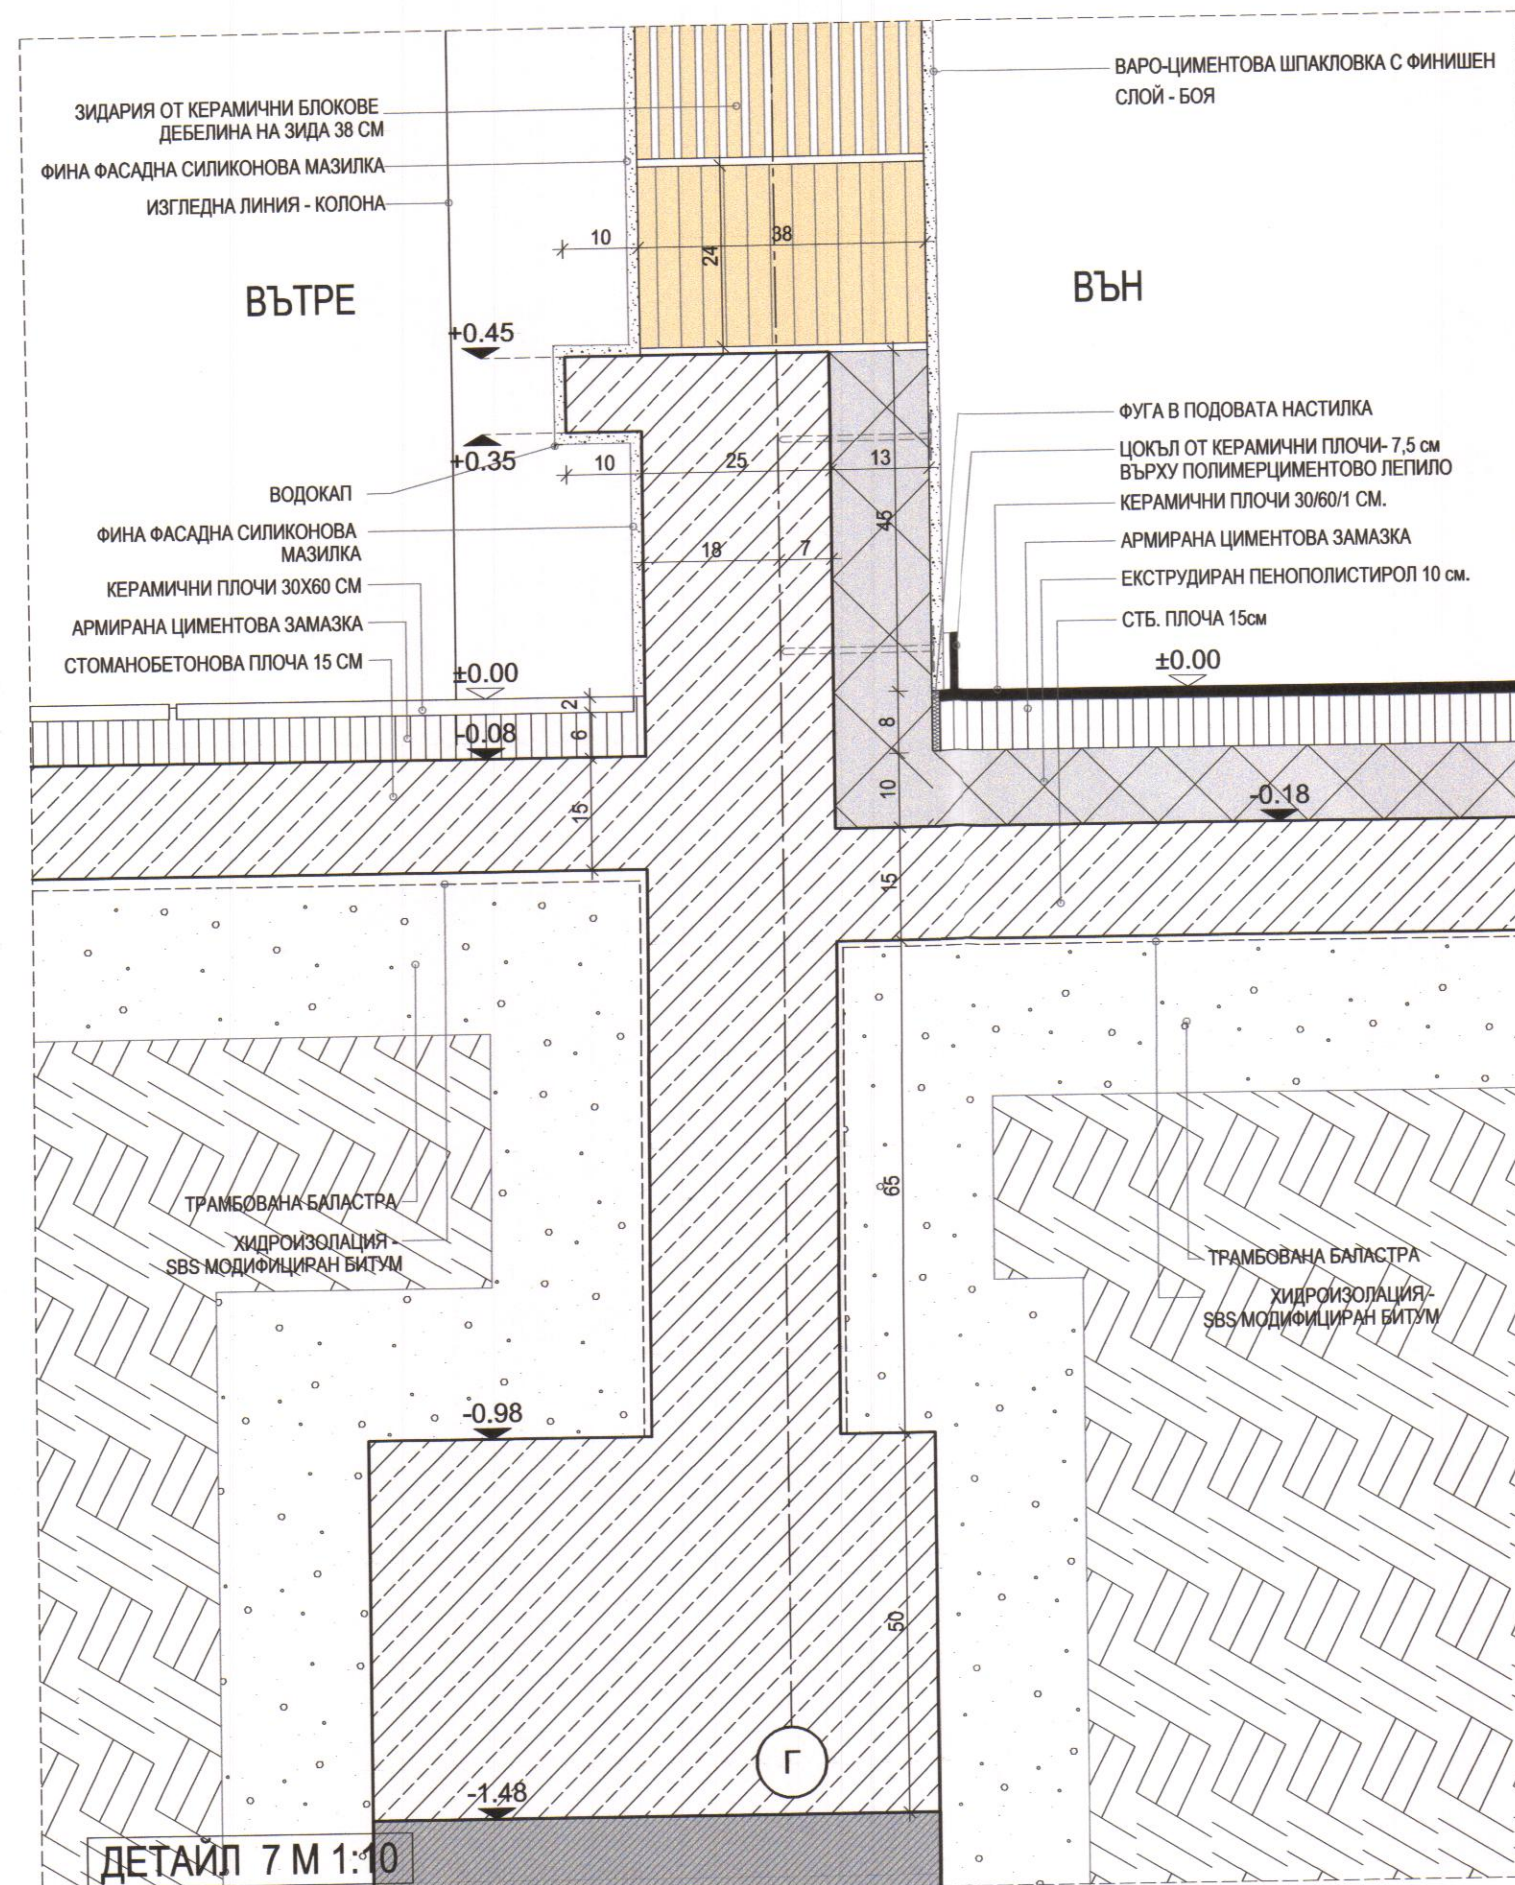

Обект:	Обреден дом, находящ се в ПИ с идентификатор 51809.507.2509 по кадастралната карта на гр. Нова Загора, ул. „Петко Енев“, гр. Нова Загора
--------	--

Част:	АРХИТЕКТУРА
Наименование на чертежа:	ДЕТАЙЛИ

[illegible]

Проектна фаза: РП	Чертожен файл: OD-WD-AR-ELEV-50	C
-------------------	---------------------------------	---

Формат: ISO A1 Маштаб: 1:2; 1:5; 1:10

Дата на изготвяне:	01.2020	Номер на чертеж:	8 / 9
--------------------	---------	------------------	-------

Ревизия : N/A	01.2020	Сторона: Германия	8 / 9
---------------	---------	-------------------	-------

ОБЩИНА НОВА ЗАГОРА

СЪГЛАСУВАМ И ОДОБРЯВАМ!

на основание чл. 148, ал. 1 от ЗУТ

главен архитект

дата 05.03.2020г.

главен Архитект

ОБЩИНСКИ ЕКСПЕРТЕН СЪВЕТ
гр. Нова Загора
ПРИЕМА
С протокола № 3
от 25.02.2016 г.

Взложитель: _____ Печат - взложитель: _____

ОБЩИНА НОВА ЗАГОРА
ул. "24-ти Май" №1,
гр.Нова Загора

Проектант :	Печат - проектант:
-------------	--------------------

Архитектурно студио "АТМ" ЕООД

Ул. "Ц. Церковски" №3, София 1164
тел.: +359 2 866 11 18, +359 2 866 11 77, факс: +359 2 988 22 62
e-mail: office@atmstudio.com

ПРОЕКТАНТ:

СЪГЛАСУВАЛИ:			
Архитектура:	арх. И. Мишев	Вик:	инж. В. Тодорова
Конструкция:	инж. С. Стайков	Електро:	инж. Б. Петракиева
Вертикална планировка:	инж. И. Георгиев	ОВК и Енергийна Ефективност:	инж. И. Петрунова
Пожарна безопасност:	инж. Е. Динеv	ПБЗ	инж. Х. Христоv

УПРАВИТЕЛ:

Управител	арх.Ивайло Мишев		
-----------	------------------	--	--