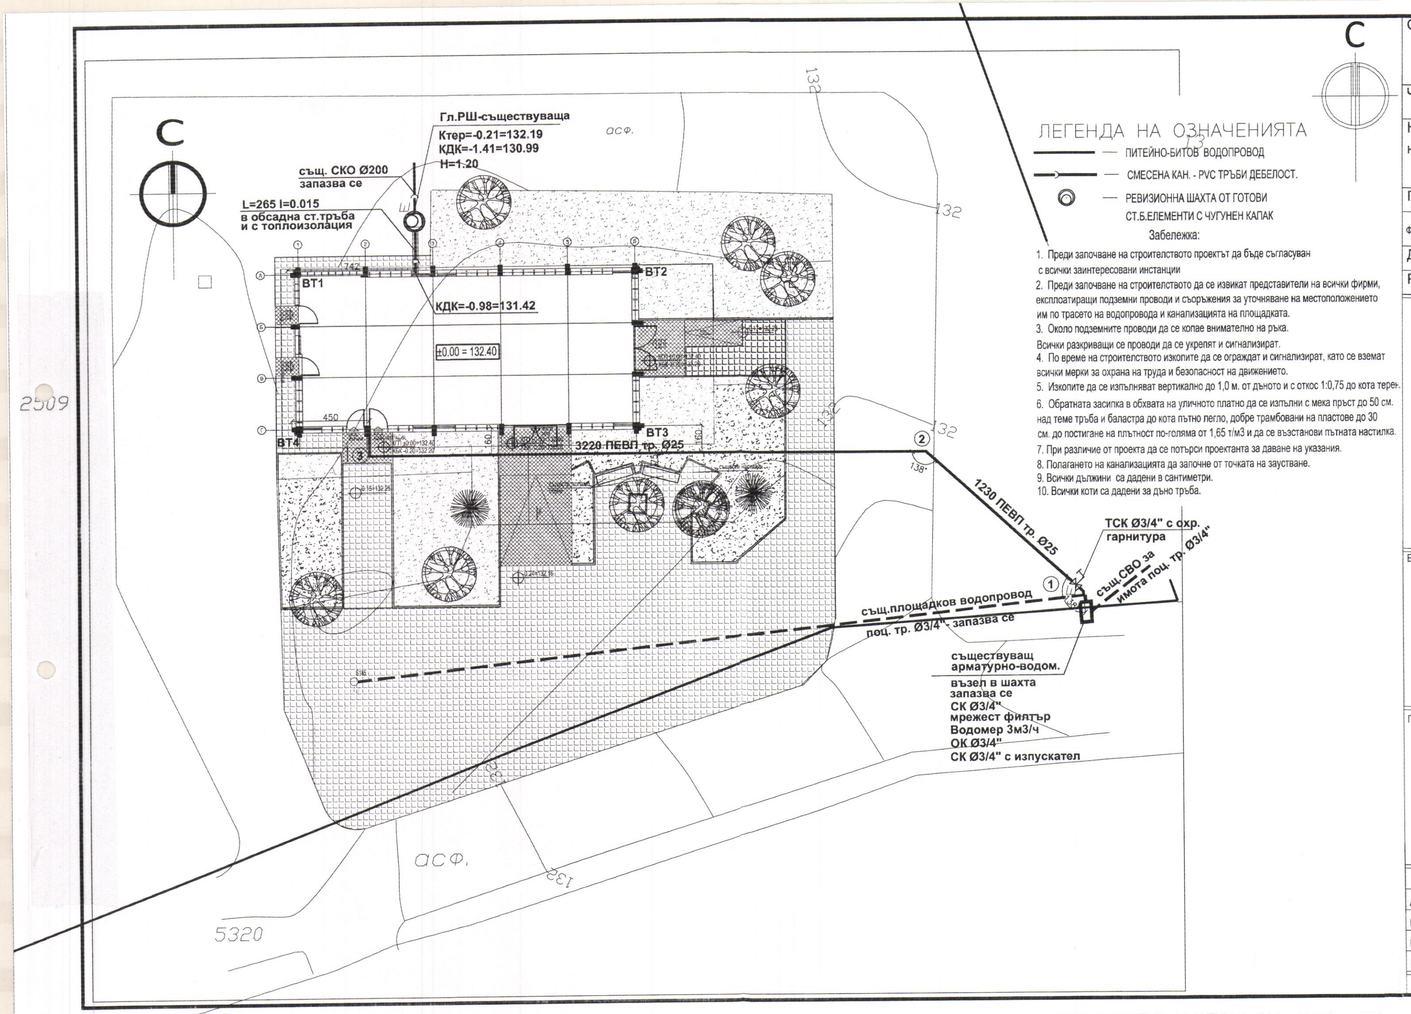


ЛЕГЕНДА НА ОЗНАЧЕНИЯТА

— ПИТЕЙНО-БИТОВ ВОДОПРОВОД

— СМЕСЕНА КАН. - PVC ТРЪБИ ДЕБЕЛОСТ.

— РЕВИЗИОННА ШАХТА ОТ ГОТОВИ СТ.Б.ЕЛЕМЕНТИ С ЧУГУНЕН КАПАК

Забележка:

1. Преди започване на строителството проектът да бъде съгласуван с всички заинтересовани инстанции
2. Преди започване на строителството да се извикат представители на всички фирми, експлоатиращи подземни проводи и съоръжения за уточняване на местоположението им по трасето на водопровода и канализацията на площадката.
3. Около подземните проводи да се копае внимателно на ръка. Всички разкриващи се проводи да се укрепят и сигнализират.
4. По време на строителството изкопите да се ограждат и сигнализират, като се вземат всички мерки за охрана на труда и безопасност на движението.
5. Изкопите да се изпълняват вертикално до 1,0 м. от дъното и с откос 1:0,75 до кота терен.
6. Обратната засипка в обхвата на уличното платно да се изпълни с мека пръст до 50 см. над теме тръба и баластра до кота пътно легло, добре трамбовани на пластове до 30 см. до постигане на плътност по-голяма от 1,65 t/м3 и да се възстанови пътната настилка.
7. При различие от проекта да се потърси проектанта за даване на указания.
8. Полагането на канализацията да започне от точката на заустване.
9. Всички дължини са дадени в сантиметри.
10. Всички коти са дадени за дъно тръба.

Обект:	Обреден дом, находящ се в ПИ с идентификатор 51809.507.2509 по кадастралната карта на гр. Нова загора, ул. „Петко Енев", гр. Нова Загора
Част:	ВОДОСНАБДЯВАНЕ И КАНАЛИЗАЦИЯ
Наименование на чертежа:	СИТУАЦИЯ
Проектна фаза: РП	Чертожен файл: VIK-PLAN_02_OD-WD-AR-LO-50-2020
Формат: ISO A1	Мащаб: 1:200
Дата на изготвяне:	01.2020
Номер на чертеж:	1 / 7
Ревизия : N/A	

С З И Ю

ОБЩИНА НОВА ЗАГОРА
СЪГЛАСУВАМ И ОДОБРЯВАМ
на основание чл. 145, ал. 1 от ЗУТ
главен архитект
дата 05. 03. 2020

ОБЩИНСКИ ЕКСПЕРТЕН СЪВЕТ
гр. Нова Загора
ПРИЕМА
с протокол № 3
от 25. 02. 2020 г.

Възложител:

ОБЩИНА НОВА ЗАГОРА
ул. "24-ти Май" №1,
гр.Нова Загора

Печат - възложител:

Проектант :

Архитектурно студио"АТМ" ЕООД
ул. "Цариградско шосе" №3, София 1164
тел.:+359 2 866 11 18, +359 2 866 10 77, факс:+359 2 963 22 62
e-mail: office@studioatm.com

Печат - проектант:

КАМАРА НА ИНЖЕНЕРИТЕ В ИНВЕСТИЦИОННОТО ПРОЕКТИРАНЕ
ПЪЛНА ПРОЕКТАНТСКА ПРАВОСПОСОБНОСТ
Регистрационен № 01006
Секция: ВС
инж. ВЕНЕТА ТОДОРОВА ТОДОРОВА
Подпис:
ВАЛИДЕН С ПЛАТЕНО ЧЛЕНСКО ВНОСКА ЗА ТЕКУЩАТА ГОДИНА

СЪГЛАСУВАЛИ:

Архитектура:	арх.И.Мишев	ВиК:	инж. В. Тодорова
Конструкция:	инж.С.Стайков	Електро:	инж. В. Петракиева
Вертикална планировка:	инж.И. Георгиев	ОВК и Енергийна Ефективност:	инж. И. Петрунова
Пожарна безопасност:	инж. Е. Динев	ПБЗ	инж. Х. Христов

Allplan 2020