


АКСОНОМЕТРИЯ КАНАЛИЗАЦИЯ

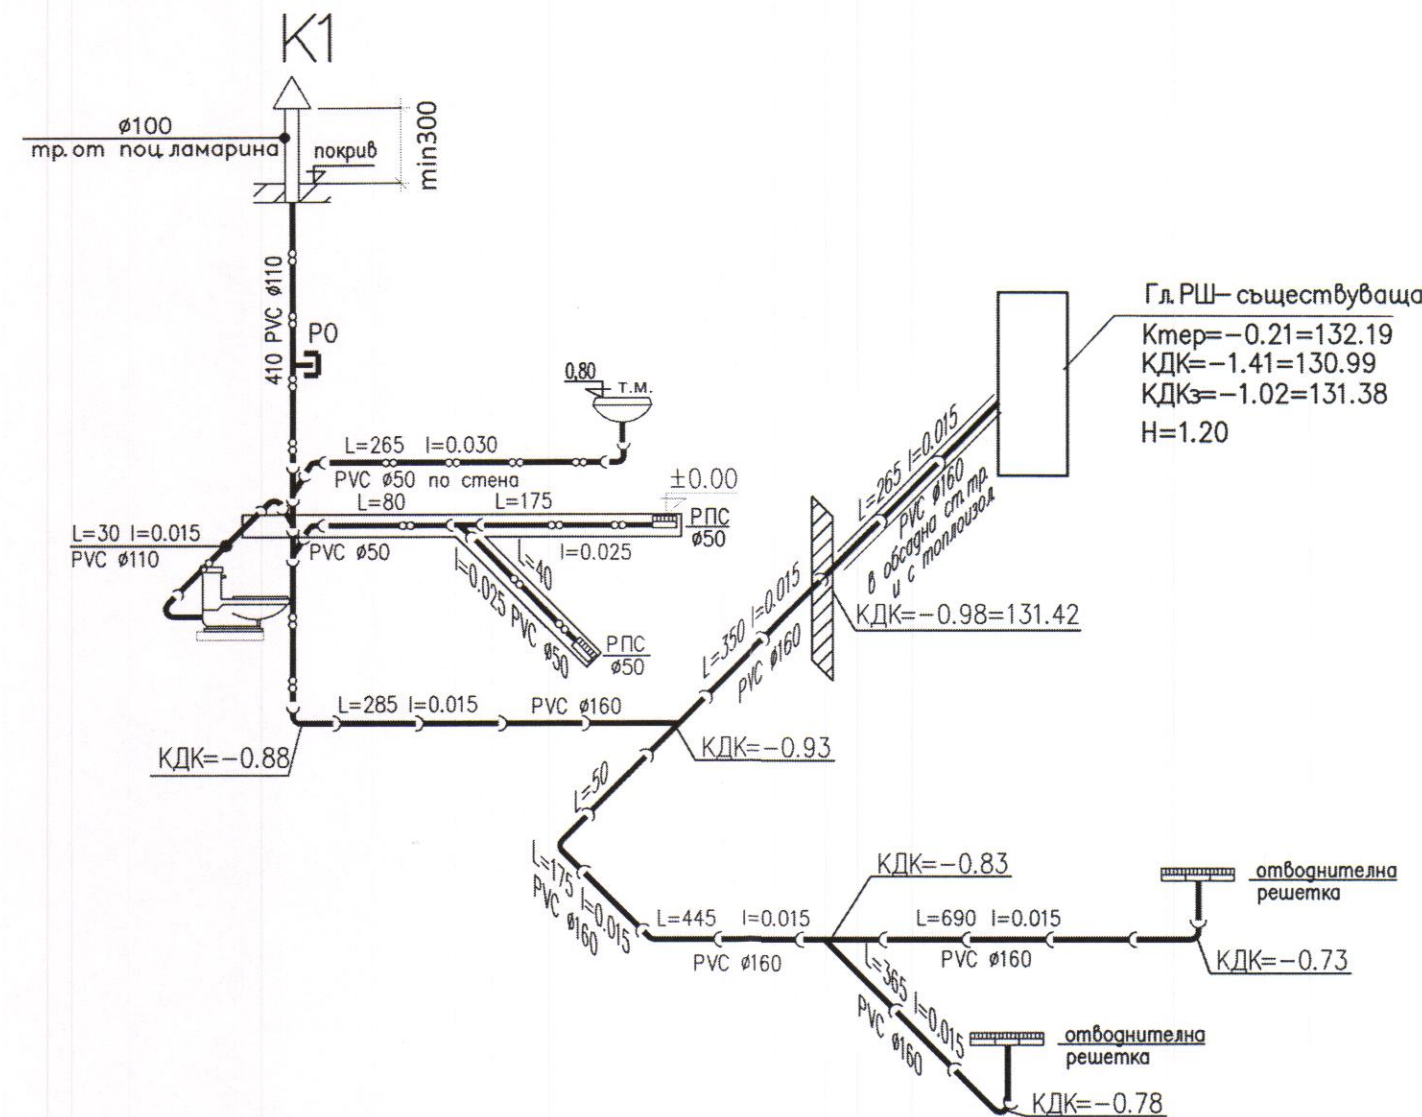

ЛЕГЕНДА НА ОЗНАЧЕНИЯТА

- ФЕКАЛНО-БИТ.КАН. — PVC ТРЪБИ
- ВКОПАНА КАНАЛИЗАЦИЯ
- ДЕБЕЛОСТЕННИ PVC ТРЪБИ
- РОГОВ ПОДОВ СИФОН Ø50мм
- РЕВИЗИОНЕН ОТВОР
- ВЕРТИКАЛЕН КАНАЛИЗАЦИОНЕН КЛОН
- ВОДОСТОЧНА ТРЪБА- ПО АРХ.ДЕТАЙЛ

ЗАБЕЛЕЖКИ:

- Всички дължини в проекта са дадени в сантиметри.
- Всички хоризонтални участъци на тръбопроводите се изпълняват по мярка от място.
- Всички коти на тръбопроводите са дадени за дъно тръба.
- При монтажа на тръбите, стриктно да се спазват указанията на фирмата производител.
- Ревизионните отвори /PO/ се монтират на 0.80 м от пода.

Обект:	Обреден дом, находящ се в ПИ с идентификатор 51809.507.2509 по кадастралната карта на гр. Нова Загора, ул. „Петко Енев“, гр. Нова Загора		
Част:	ВОДОСНАБДЯВАНЕ И КАНАЛИЗАЦИЯ		
Наименование на чертежа:	АКСОНОМЕТРИЯ КАНАЛИЗАЦИЯ		
Проектна фаза: РП	Чертжен файл:	VIK-PLAN_02_OD-WD-AR-LO-50-2020	
Формат: ISO A1	Мащаб:		
Дата на изготвяне:	01.2020	Номер на чертеж:	6 / 7
Ревизия:	N/A		
ОБЩИНА НОВА ЗАГОРА СЪГЛАСУВАМ И ОДОБРЯВАМ: на основание чл. 145, ал. 1 от ЗУТ главен архитект дата 05.03.2020			
ОБЩНСКИ ЕКСПЕРТЕН СЪВЕТ гр. Нова Загора ПРИЕМА Протокол № 3 от 25.02.2020			
Възложител:	ОБЩИНА НОВА ЗАГОРА ул. "24-ти Май" №1, гр.Нова Загора		
Печат - възложител:			
Проектант:	Архитектурно студио "АТМ" ЕООД Ул. "Ц. Церковски" №3, София 1164 тел.: +359 2 866 11 18, +359 2 866 10 77, факс: +359 2 963 22 62 e-mail: office@studioatm.com		
Печат - проектант:	КАМАРА НА ИНЖЕНЕРИТЕ В ИНВЕСТИЦИОННОТО ПРОЕКТИРАНЕ ПЪЛНА ПРОЕКТАНТСКА ПРАВОСПОСОБНОСТ Регистрационен № 01006 инж. ВЕНЕТА ТОДОРОВА		
СЪГЛАСУВАЛИ:			
Архитектура:	арх.И.Мишев	ВиК:	инж. В. Тодорова
Конструкция:	инж.С.Стайков	Електро:	инж. В. Петракиева
Вертикална планировка:	инж.И. Георгиев	ОВК и Енергийна Ефективност:	инж. И. Петрунова
Пожарна безопасност:	инж. Е. Динев	ПБЗ	инж. Х. Христов
Allplan 2020			