


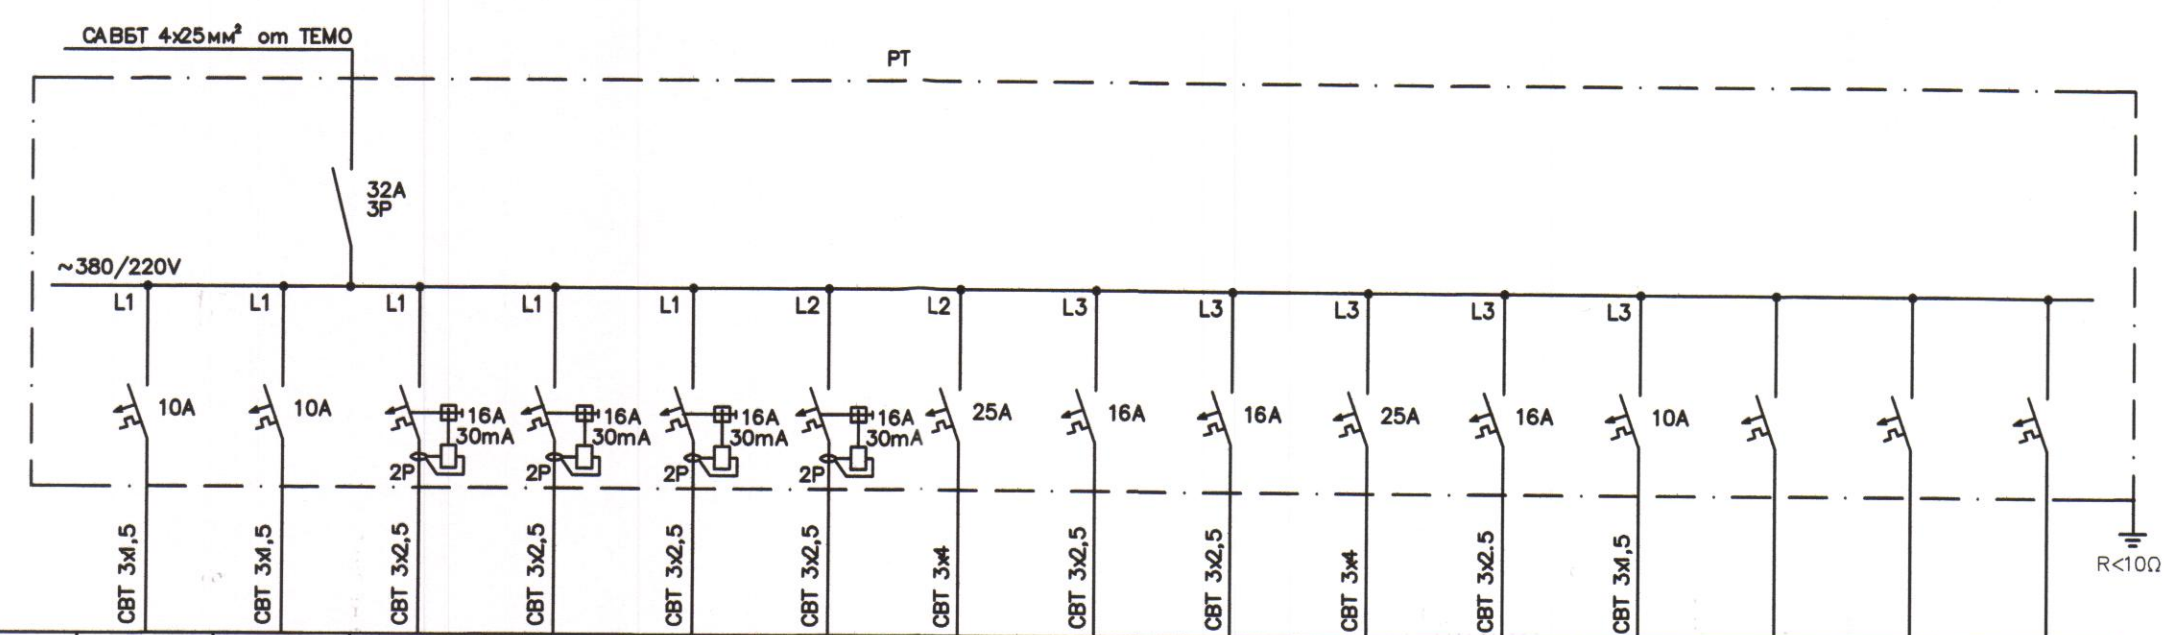

Токов кръг No.	1	2	3	4	5	6	7	8	9	10	11	EO			
Предназначение	Осветл.	Осветл.	Контакти	Контакти	Контакти	Контакти	Боялер	Климатик	Климатик	Конвектор	Конвектор	Евак.осв.	Резерва	Резерва	Резерва
Инсталирана мощност [kW]	0.30	0.40	1.50	1.25	1.25	1.50	3.00	1.60	0.80	2.40	0.50	0.10			
Изчислен ток [A]	1.36	1.82	6.82	5.68	5.68	6.82	13.64	7.27	3.64	10.91	2.27	0.45			
Ри, Ке, Рр, I	Pu=14.60kW;Ke=0,8;Pp=11.68kW;I=22.12A														

Обект:	„Обреден дом в гробищен парк гр. Нова Загора” находящ се в ПИ с идентификатор 51809.507.2509 по кадастралната карта на гр. Нова Загора, ул. „Петко Енев”, гр. Нова Загора		
Част:	ЕЛЕКТРО		
Наименование на чертежа	ЕДНОЛИНЕЙНА СХЕМА ТАБЛО РТ		
Проектна фаза:	рп	Чертжен файл:	EL-Tablo.dwg
Формат:	Мащаб:		
Дата на изготвяне:	01.2020	Номер на чертеж:	5/6
Ревизия:	N/A		

ОБЩИНА НОВА ЗАГОРА
СЪГЛАСУВАМ И ОДОБРЯВАМ!
на основание чл. 145, ал. 1 от ЗУТ
главен архитект
дата 05.03.2020

главен
Архитект
НОВА ЗАГОРА

ОБЩИНСКИ ЕКСПЕРТЕН СЪВЕТ
гр. Нова Загора
ПРИЕМА
С протокол № 3
от 25.02.2020

дирекция
„РРСП”
1
НОВА ЗАГОРА

Възложител:	Печат - възложител:
ОБЩИНА НОВА ЗАГОРА ул. "24-ти Май" №1, гр.Нова Загора	

Проектант:	Печат - проектант:
Архитектурно студио "АТМ" ЕООД Ул. "Ц. Церковски" №3, София 1164 тел.: +359 2 866 11 18, +359 2 866 10 77, факс: +359 2 963 22 62 e-mail: office@studioatm.com	

СЪГЛАСУВАЛИ:			
Архитектура:	арх. И. Мишев	ВиК:	инж. В. Тодорова
Конструкция:	инж. С. Стайков	Електро:	инж. В. Петракиева
Вертикална планировка:	инж. И. Георгиев	ОВК и Енергийна Ефективност:	инж. И. Петрунова
Пожарна безопасност:	инж. Е. Динев	ПБЗ:	инж. Х. Христов
Allplan 2020			