
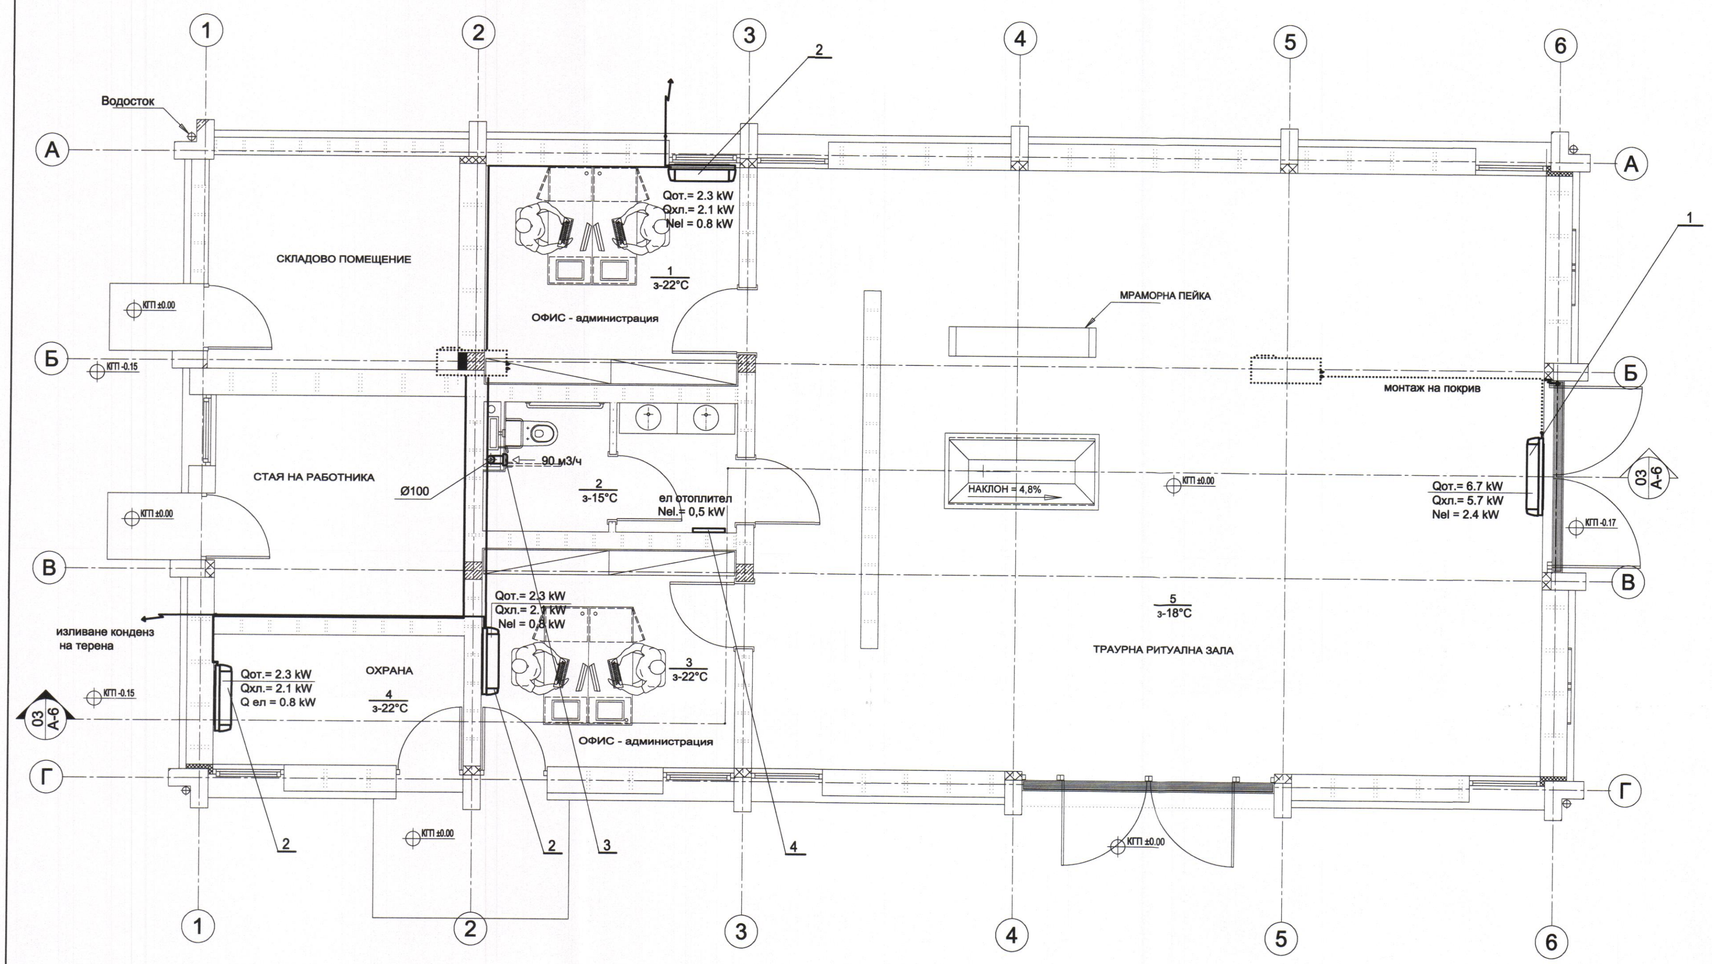


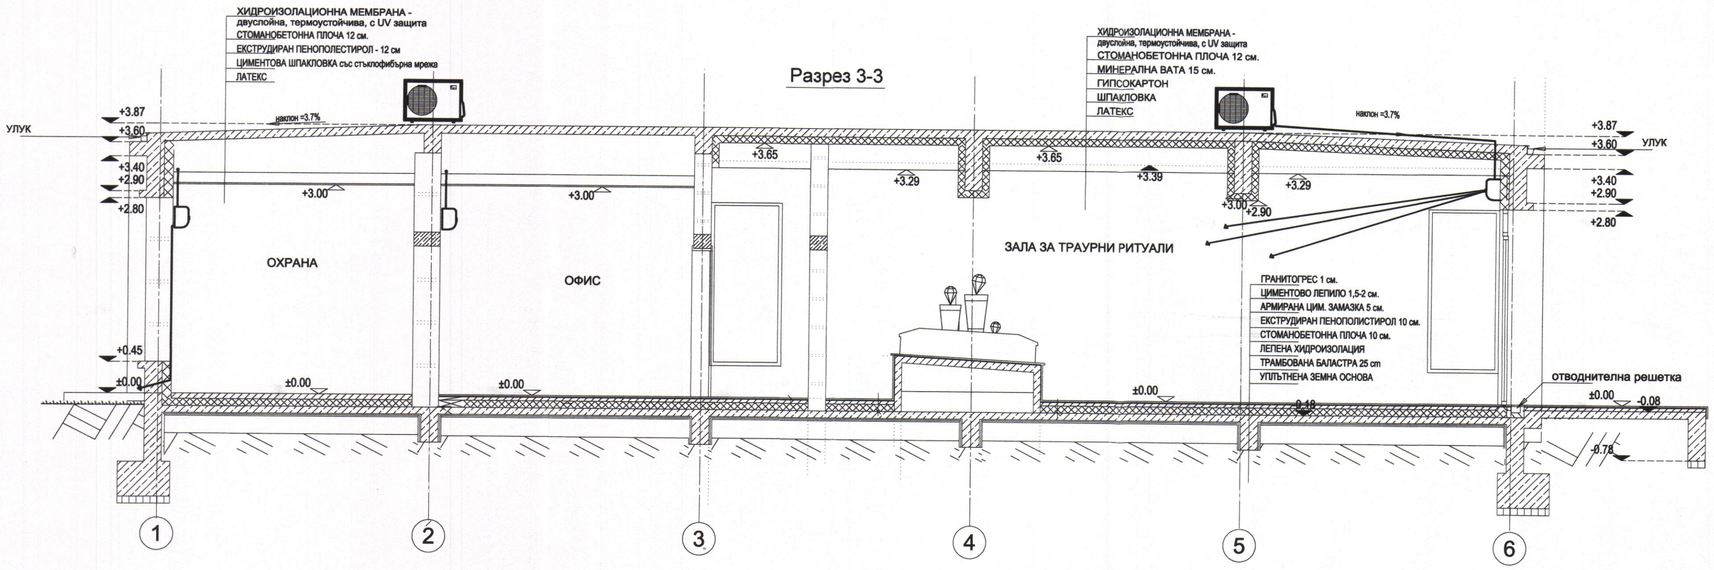

N	СЪОРЪЖЕНИЯ	бр.	ел, kW
1	Климатизатор за висок стенен монтаж, сплит-система, инверторен Q от/Qox=6.7/5.7 kW, комплект с топлоизолирани медни тръби	1	2.4
2	Климатизатор за висок стенен монтаж, мулти сплит система, инверторен с 3 бр вътрешни тела, Q от/Qox=6.9/6.3 kW, комплект с топлоизолирани медни тръби	1	2.4
3	Битов вентилатор със самозатварящa се клапа, 90 м3/ч, 50 Pa	1	0.02
4	Ел отоплително тяло за баня,Qот= 0,5 квт клас на защита IP 44	1	0.5

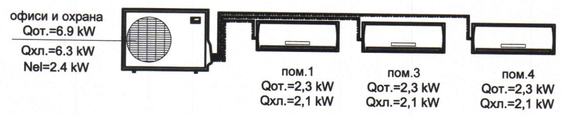


СХЕМА КЛИМАТИЗАТОР МУЛТИ СПЛИТ СИСТЕМА

Обект:	„Обреден дом в гробищен парк гр. Нова Загора" находящ се в ПИ с идентификатор 51809.507.2509 по кадастралната карта на гр. Нова загора, ул. „Петко Енев", гр. Нова Загора
Част:	ОВК
Наименование на чертежа	Разпределение кота ±0,00 Разрез 3-3
Проектна фаза: РП	Чертожен файл:
Формат:	Мащаб: 1:50 (0 1 2 3 4 5m)
Дата на изготвяне:	01.2020
Номер на чертеж:	1/1
Ревизия : N/A	

ОБЩИНА НОВА ЗАГОРА
СЪГЛАСУВАМ И ОДОБРЯВАМ
на основание чл. 145, ал. 1 от ЗУТ
главен архитект
дата 15.05.2020
главен архитект

ОБЩИНСКИ ЕКСПЕРТЕН СЪВЕТ
гр. Нова Загора
ПРИЕМА
С протокол № 3 реш. 4
от 25.05.2020

Възложител:

ОБЩИНА НОВА ЗАГОРА
ул. "24-ти Май" №1,
гр.Нова Загора

Печат - възложител:

Проектант :

Архитектурно студио "АТМ" ЕООД
Ул. "Ц. Църковски" №3, София 1164
тел.:+359 2 866 11 18, +359 2 866 10 77, факс:+359 2 963 22 62
e-mail: office@studioatm.com

Печат - проектант:

КАМАРА НА АРХИТЕКТИТЕ В ИНВЕСТИЦИОННОТО ПРОЕКТИРАНЕ
ПЛАМЕН ПРОЕКТАНТСКА ПРАВОСПОСОБНОСТ
Регистрационен № 000454
Специалност: ОВКПТТ
инж. ИРИНА ЗВЕЗДОМИРОВА ПЕТРУНОВА
Полис: ВАЖИ С ВАЛИДНО УДОСТОВЕРЕНИЕ ЗА ПОСОЧЕНАТА ПРОФЕСИЯ

СЪГЛАСУВАЛИ:

Архитектура:	арх.И.Мишев	ВиК:	инж. В. Тодорова	
Конструкция:	инж.С.Стайков	Електро:	инж. В. Петракиева	
Вертикална планировка:	инж.И. Георгиев	ОВК и Енергийна Ефективност:	инж. И. Петрунова	
Пожарна безопасност:	инж. Е. Динев	ПБЗ	инж. Х. Христов	

Allplan 2020