




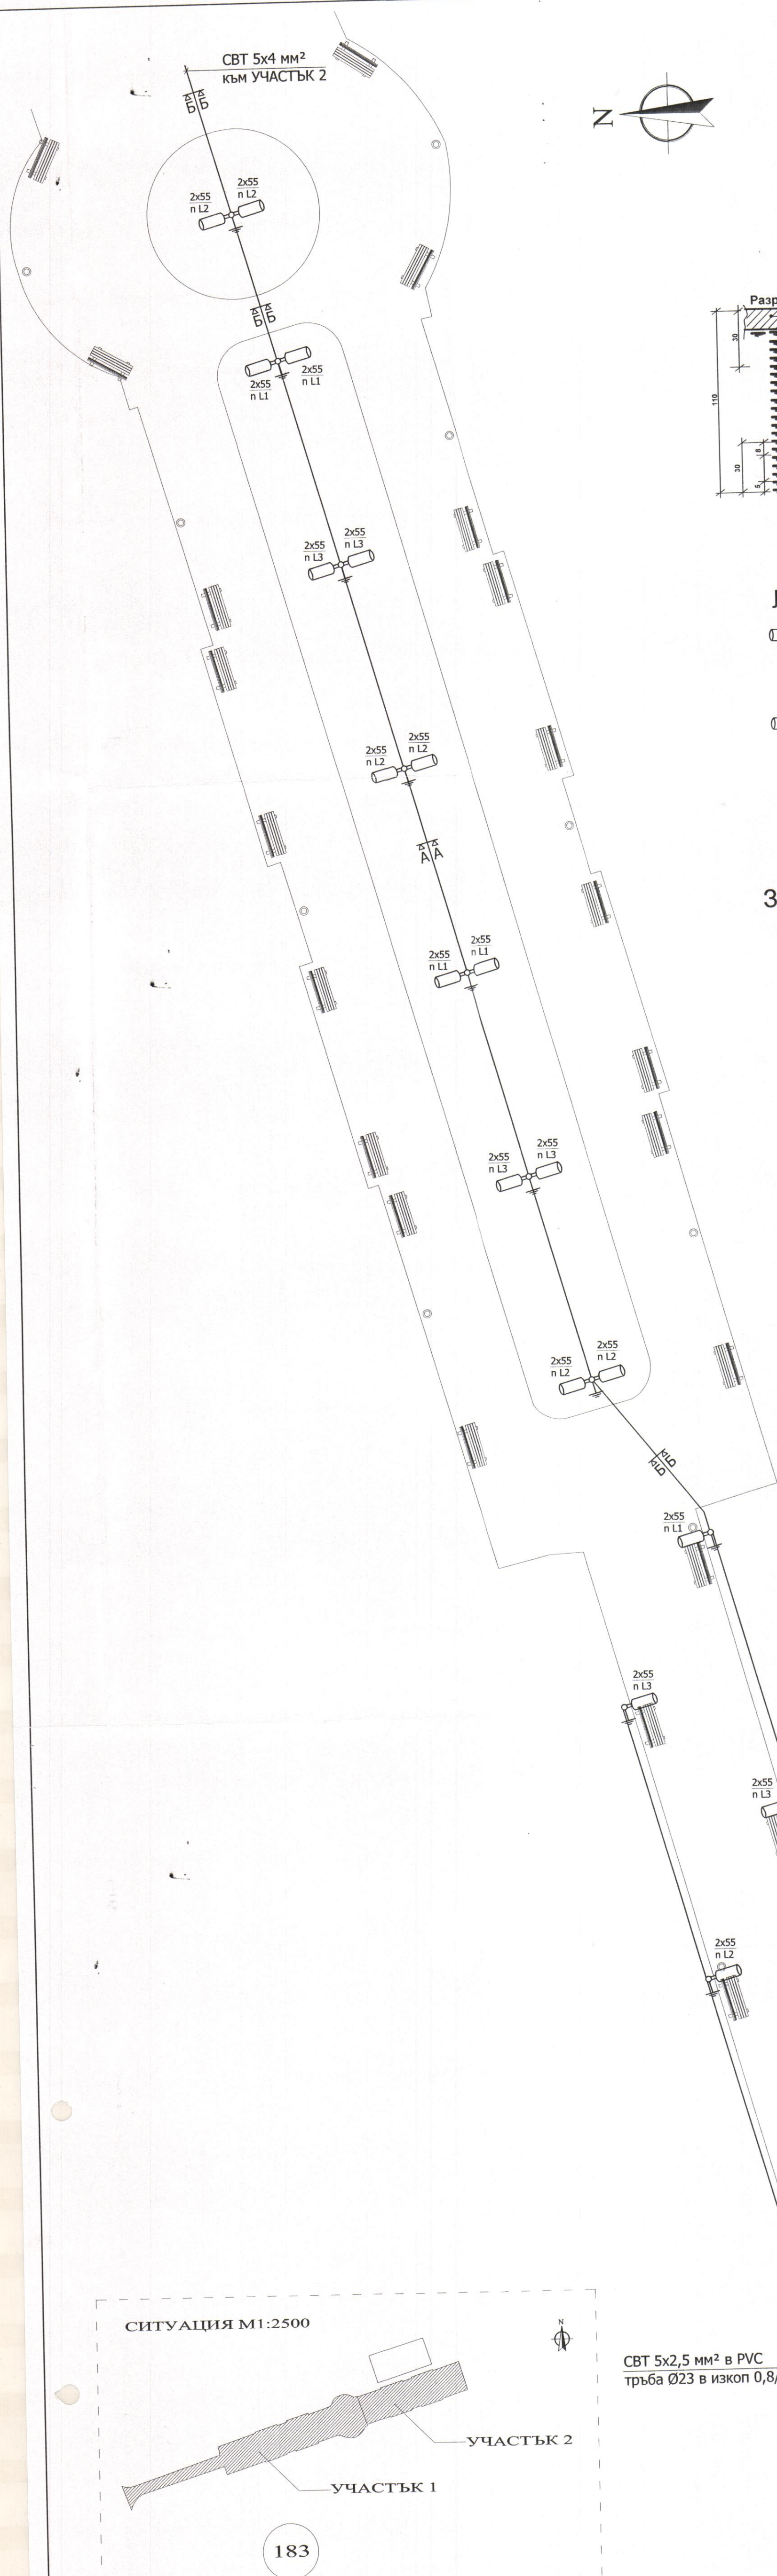


Разрез по "А-А" (М-1:20)

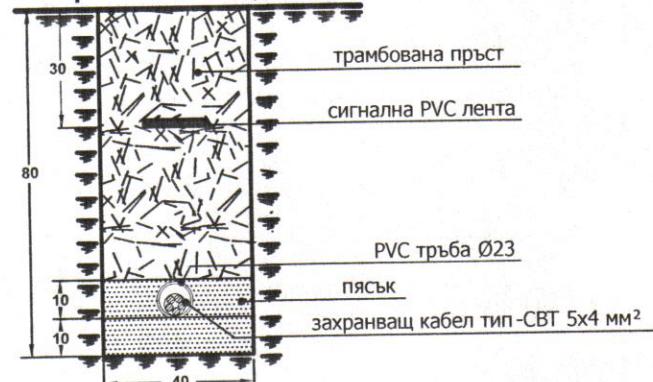

Разрез по "Б-Б" (М-1:20)

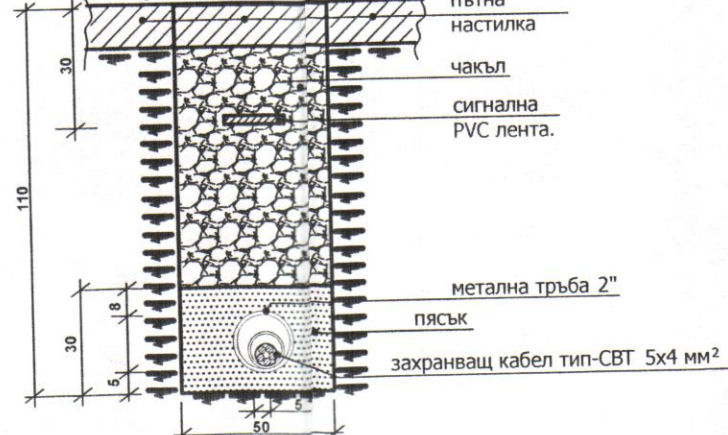



Разрез по "В-В" (М-1:20)

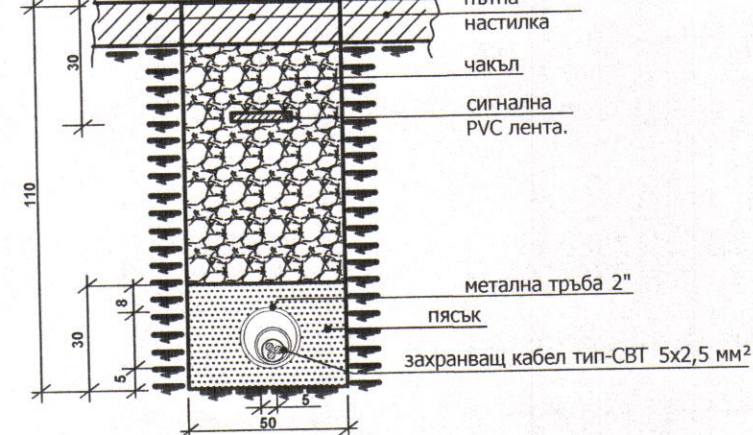

Легенда:

-  - улично осветително тяло тип "NOVA PRO 04" 2x55W КЛЛ PL-L, 2G11, IP66, монтирано на многотръбен стълб STS с височина над земята Н=8м и заземително устройство с един кол с дължина L=1,5м
-  - два броя улично осветително тяло тип "NOVA PRO 04" 2x55W КЛЛ PL-L, 2G11, IP66, монтирано на многотръбен стълб STS с височина над земята Н=8м и заземително устройство с един кол с дължина L=1,5м
-  - кабелна шахта

ЗАБЕЛЕЖКА : Проводника от клемната кутия до осветителя е CBT 3x2,5 мм²

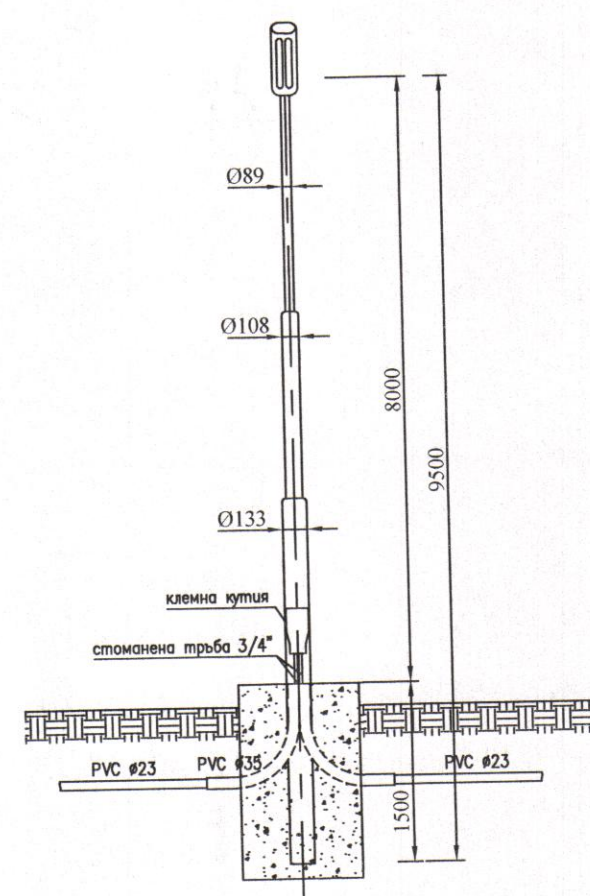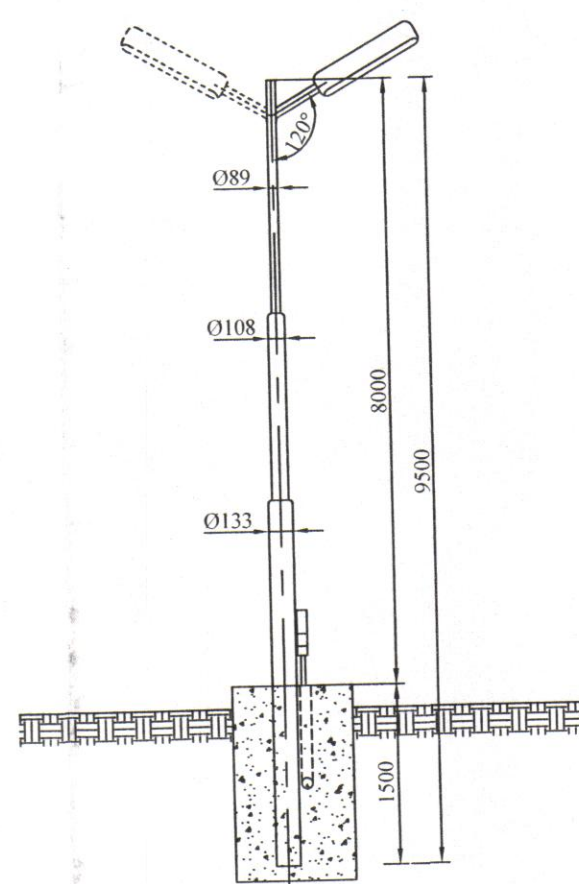


CBT 5x4 мм² в PVC тръба Ø23 в изкоп 0,8/0,4м.

CBT 5x2,5 мм² в PVC тръба Ø23 в изкоп 0,8/0,4м.


От ЕТ CBT 5x4 мм² в PVC тръба Ø23 в изкоп 0,8/0,4м.

СИТУАЦИЯ М1:2500

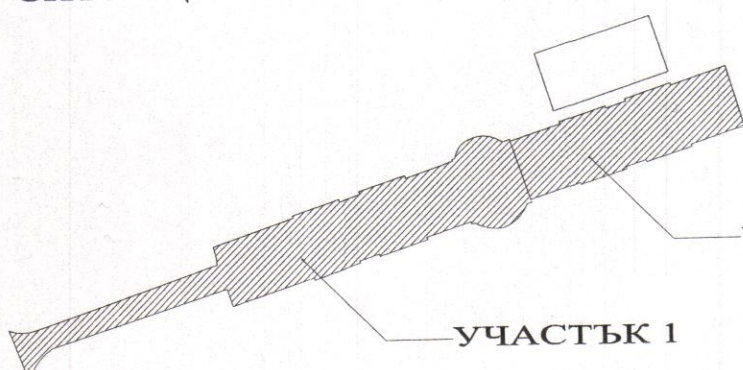

183

УПИ I-за парк

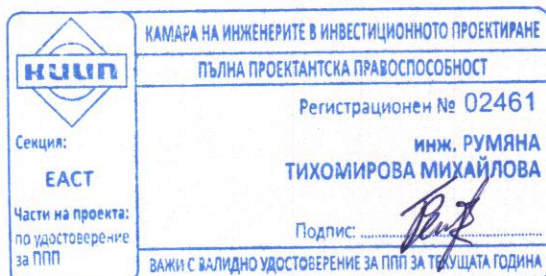

"ЕЛРУМ" ЕООД гр. Казанлък e-mail: rumitm@abv.bg			
ОБЕКТ: ОСНОВЕН РЕМОНТ НА ПАРКОВА АЛЕЯ в УПИ I, кв. 183 по ПУП на гр. Нова Загора, отреден за "Градски парк"			
ПОДОБЕКТ: УЧАСТЪК 1			
Осветление			
Възложител: ОБЩИНА НОВА ЗАГОРА	Съгласован:	Арх.	фазови
Част: ЕЛЕКТРИЧЕСКА	Арх.	Арх.	изпълн.
Проектант: инж. Р. Михайлова	Арх.	Арх.	дата: 3.07.2018
			лист: 1
			черт.