


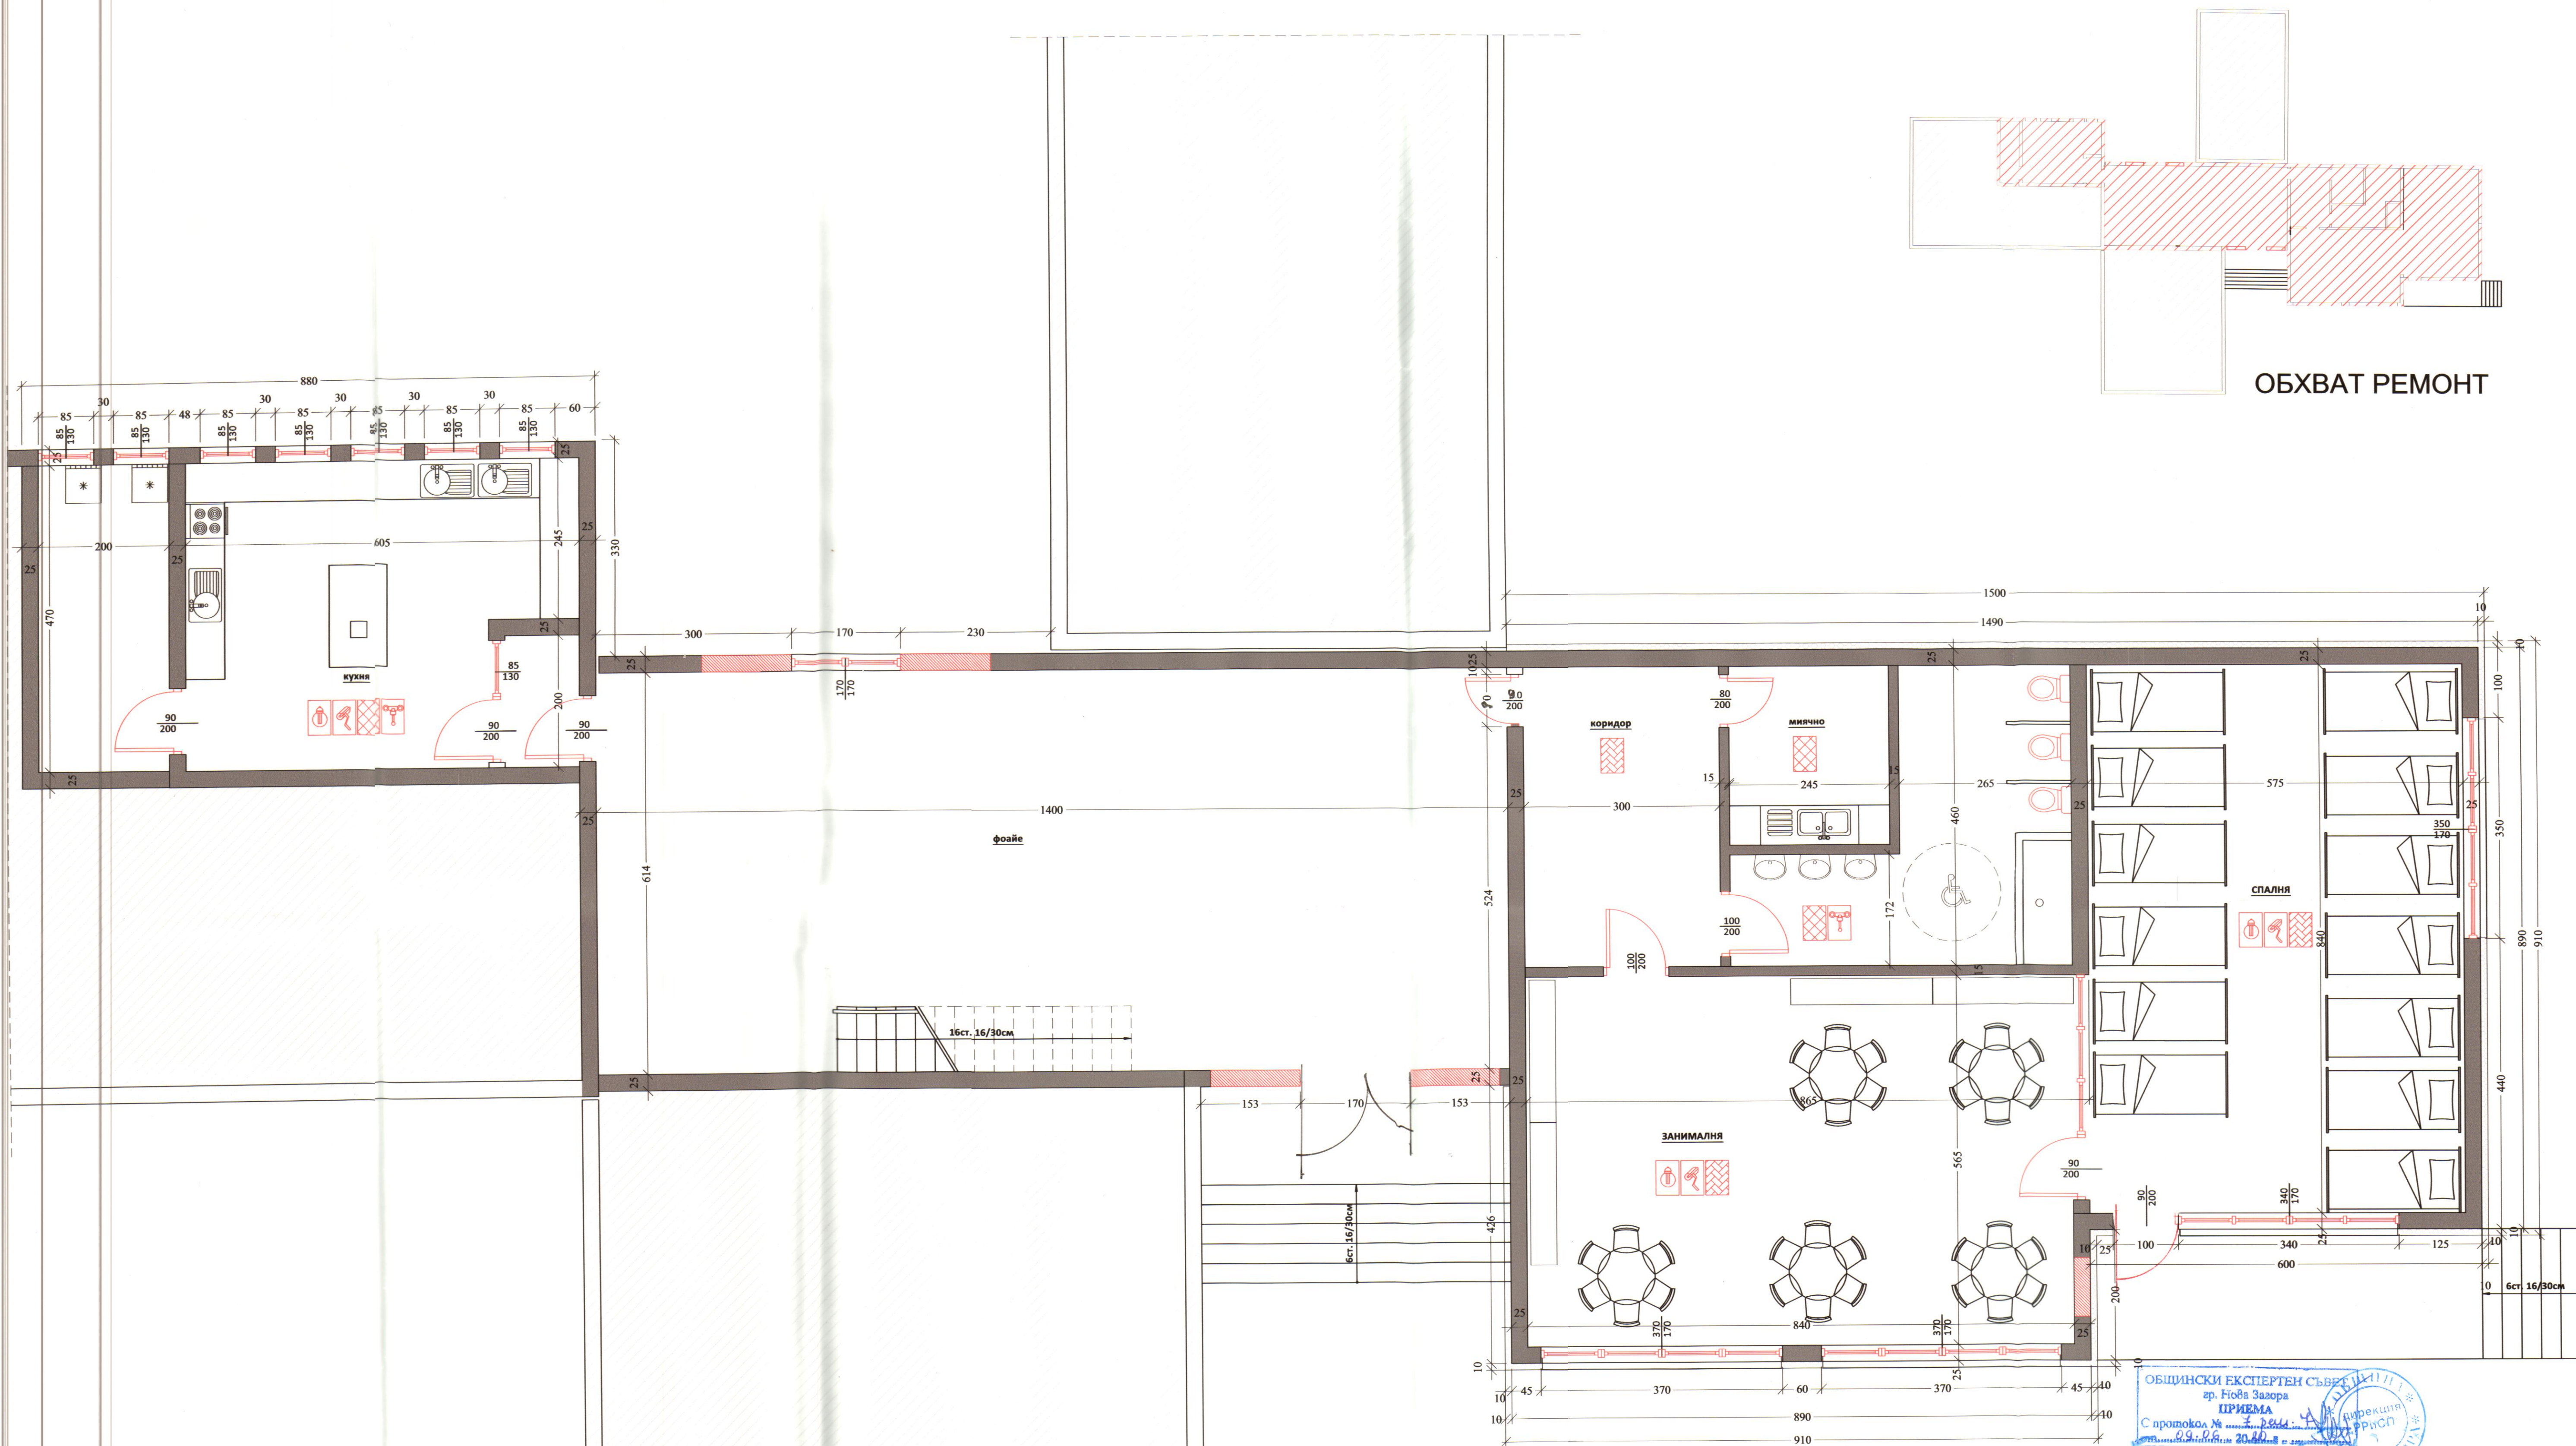

РАЗПРЕДЕЛЕНИЕ М1:50

ЛЕГЕНДА:

- НЕ Е ОБЕКТ НА РЕМОТ
- ОБХВАТ РЕМОТ
- ЗАЗИЖДА СЕ
- ПОДМЕНЯ СЕ

ЛЕГЕНДА СМР:

- ПОДМЯНА НА ОСВ. ТЕЛА
- ШПАКЛОВКА/БОЯДИСВАНЕ ЛАТЕКС
- ПОЛАГАНЕ НА ЛАМИНАТ
- ПОЛАГАНЕ НА ФАЯНС/ТЕРАКОТ
- ПОДМЯНА НА САНИТАРНИ УРЕДИ

ОБЩИНСКИ ЕКСПЕРТЕН СЪВЕТ
гр. Нова Загора
ПРИЕМА
С протокол № 20/2024 г.
Дирекция
Директор
Директор



"Продизайн С" ЕООД
гр. Казанлък
+359 888 845 270
arh_s_papazova@abv.bg
Проектиране и интериорен дизайн

ОБЕКТ: "Основен ремонт на детска градина" в УПИ VII, кв. 36 по плана на с. Млекарево, Общ. Нова Загора

ВЪЗЛОЖИТЕЛ: Община Нова Загора

ПРОЕКТАНТ: арх. Силвия Папазова

СЪГЛАСУВАЛ:
СК/ПБЗ
Вик
ЕЛ
Геоф.
ЕЕ

ФАЗА ТП
М1:50

РАЗПРЕДЕЛЕНИЕ КОТА 0.00

2