



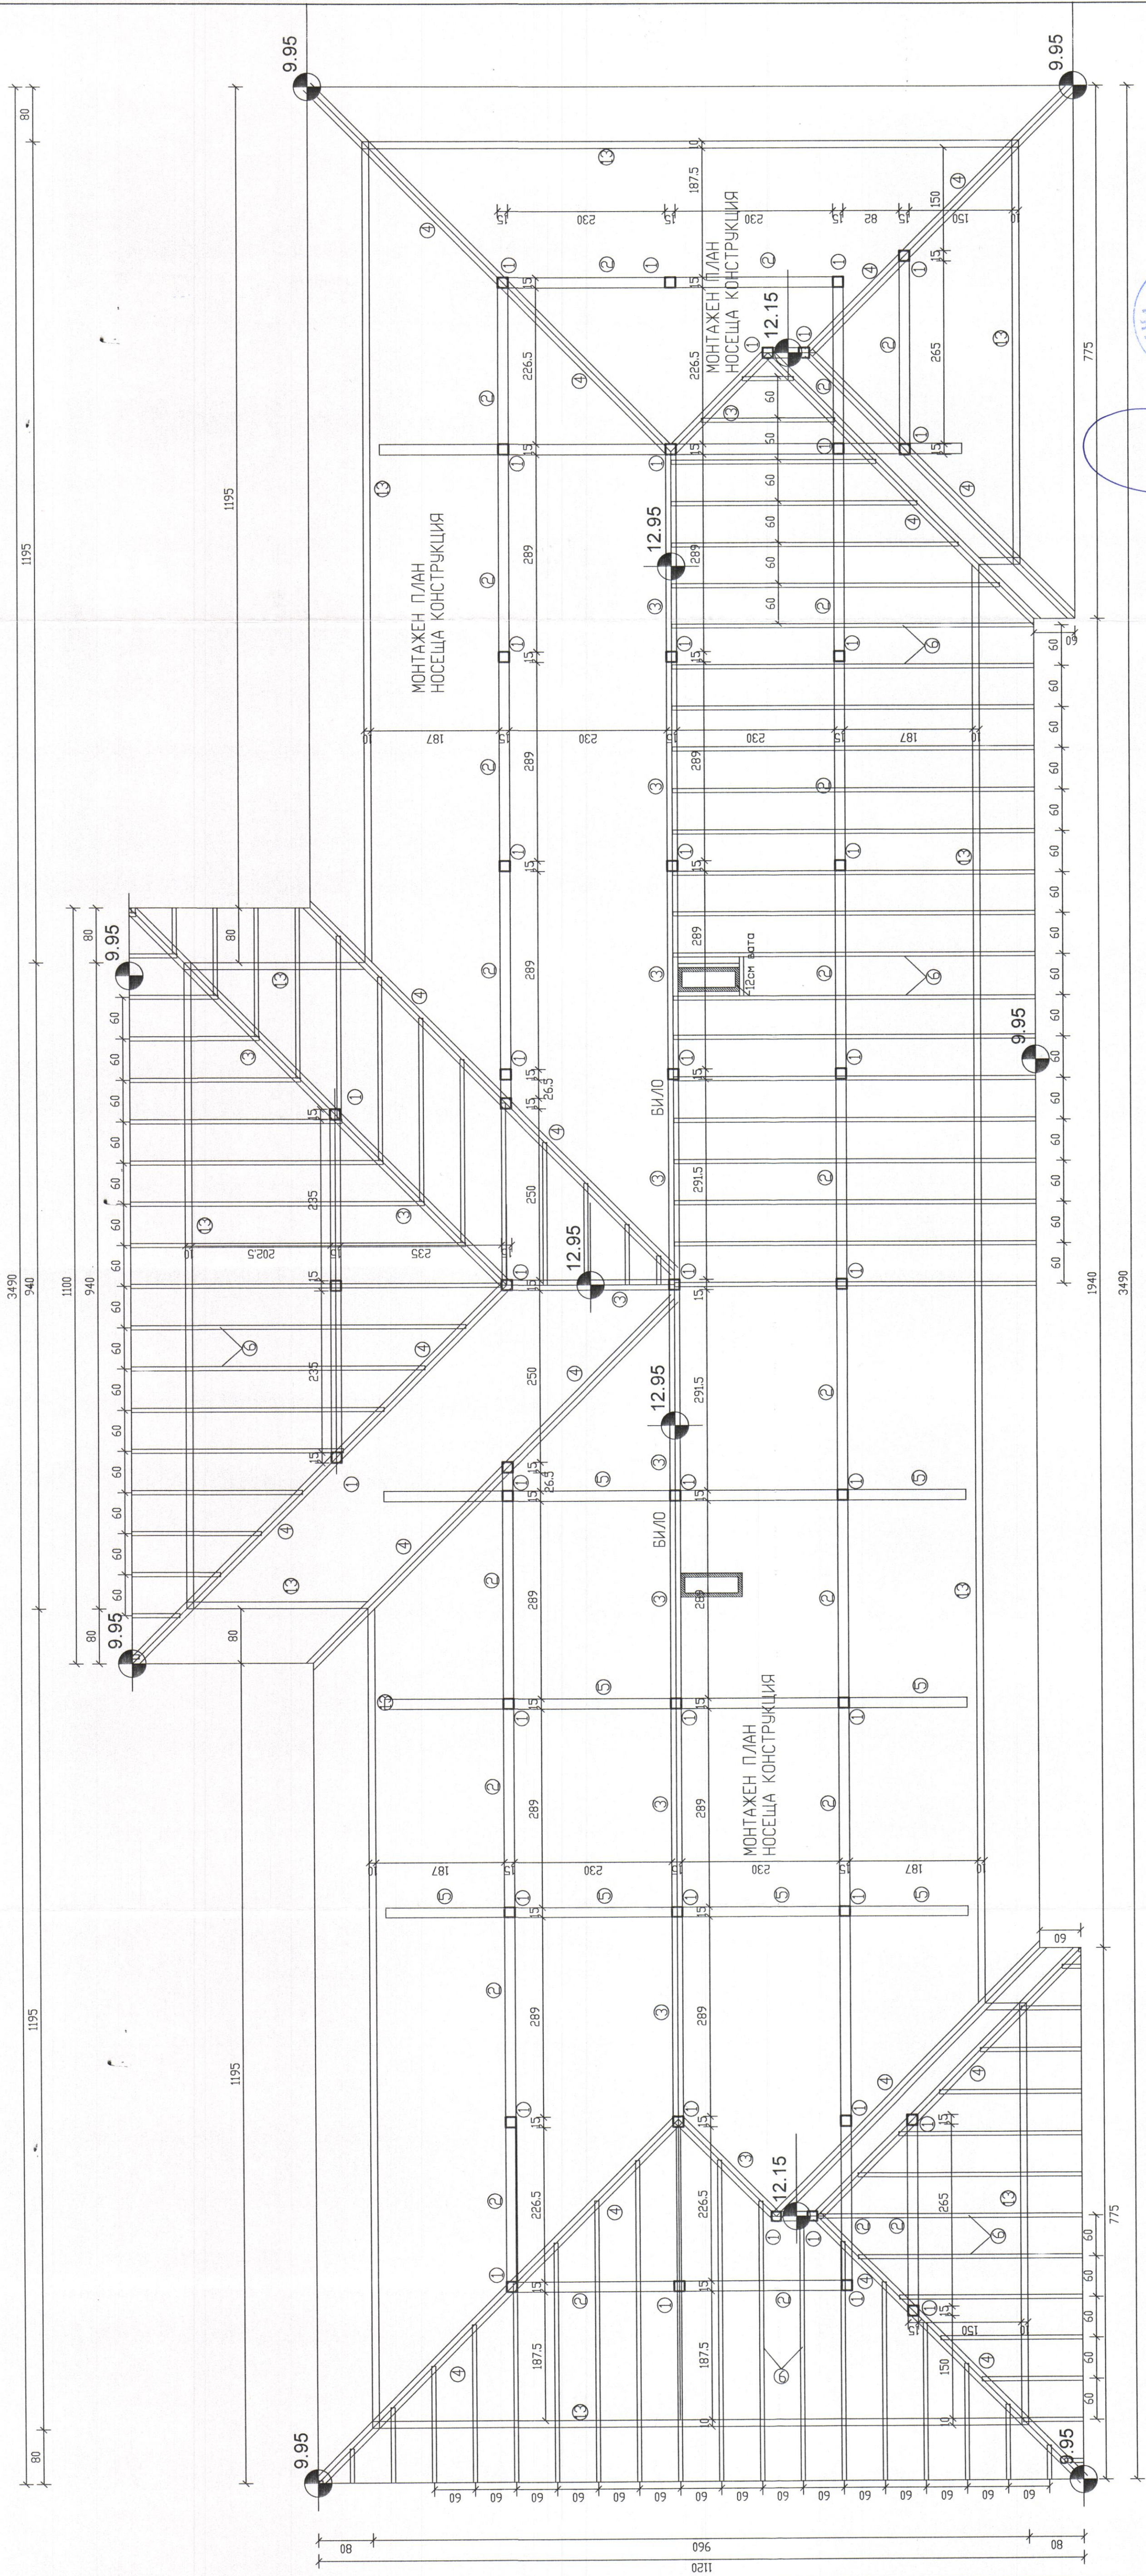


Поз.	СЕЧЕНИЕ	К-БО
1	Колони /полове/ 15/15	1,77м3
2	Столица 15/15	1,63м3
3	Билна столица 15/15	0,61м3
4	Мои и улами 15/15	2,01м3
5	Биндер греда 15/15	2,22м3
6	Ревра 6/12 през 60см	4,60м3
7	Подкоси /дължим/ 15/15	1,56м3
8	Летви 5/5 по наклона през 60см	1,60м3
10	Клеши 6/12	0,93 м3
13	Подложна столица 10/10 /по премерията /	0,93 м3
Общо покривна конструкция /без отпадък/		17,86м3
9	Контрлетви 5/5 под керемиди през 35см	1500м ² /3,75м3/
11	Дъсена обшивка 1,8см	500м2
12	целни дъски 92,30м	500м2
керемиди		88м ²

КОМИН

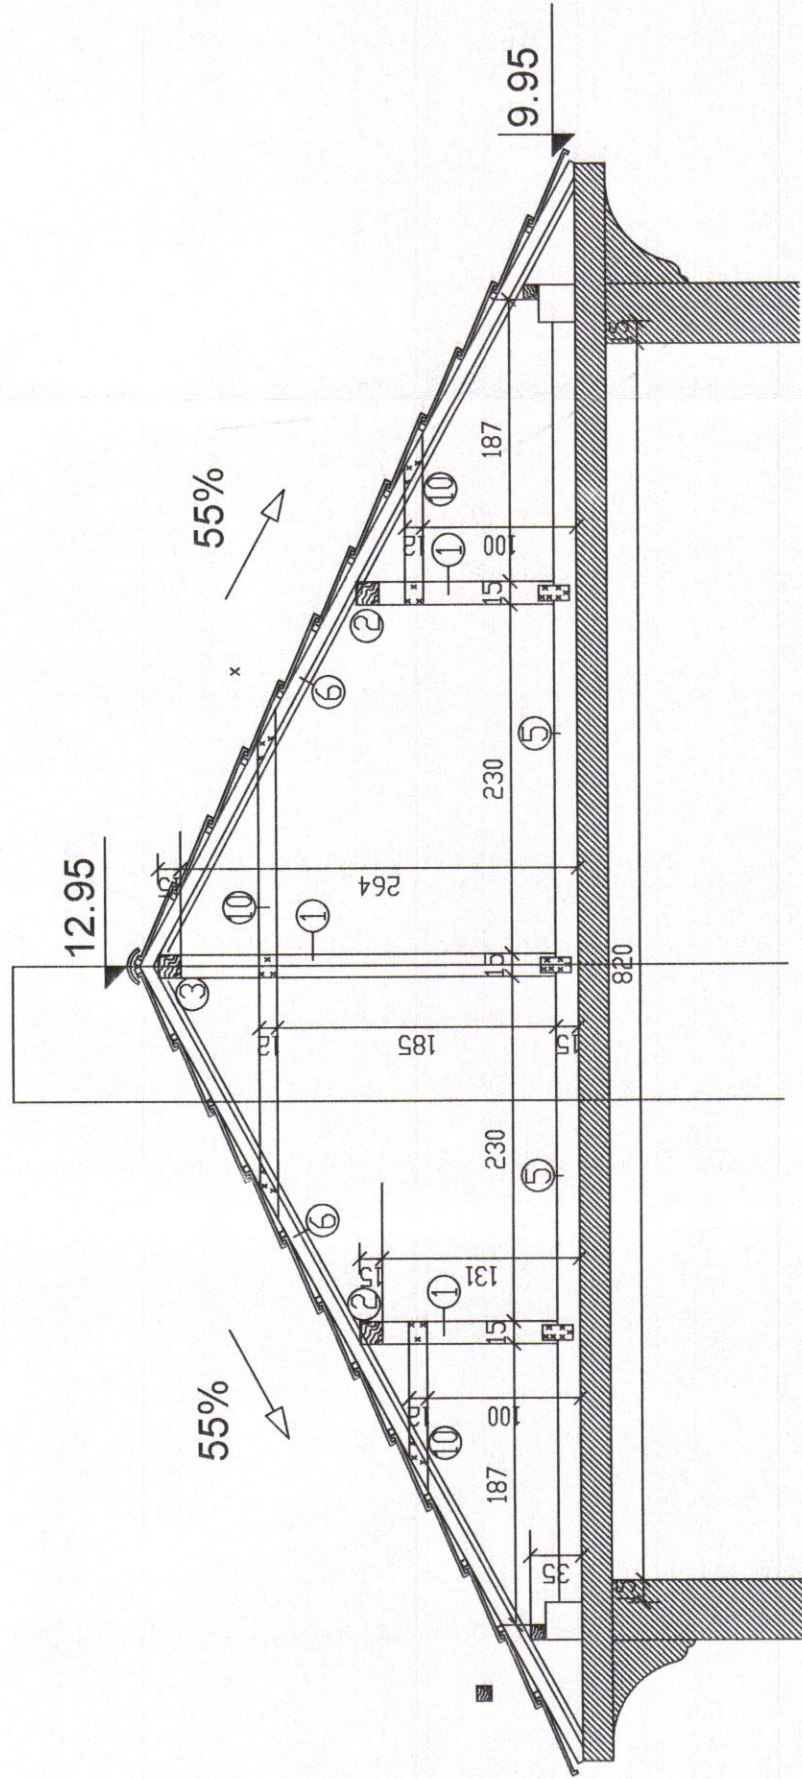

ЗАБЕЛЕЖКИ

- Дървения материал за покривната конструкция да отговаря на следните показатели:
 - материал Іво качество;
 - влажност на материала под 18%/въздушно сух/
 - дървения материал да се импрегнира
- Биндерните греди и подложните столици да се захванат към стоманобетонната конструкция на кота +9.95 чрез винт АМ0 7x220 /производство на "ВОРТ"/, Максимално разстояние между винтовете-70см.
- Дървената конструкция около комините да е на разстояние най-малко 15см, като разстоянието се запълни с минерална вата

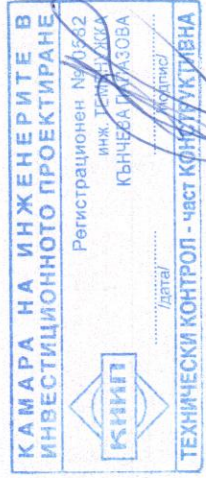

Обект: ОСНОВЕН РЕМОНТ на сградата на Исторически музей в ПИ с идентификатор 31809584.5250 в УПИ I, кв.98, гр.Нова Загора, община Нова Загора

Възложител: Община Нова Загора

МОНТАЖЕН ПЛАН
ПОКРИВ

Част: СК
Фаз: ПП
N- чертеш СК-1