


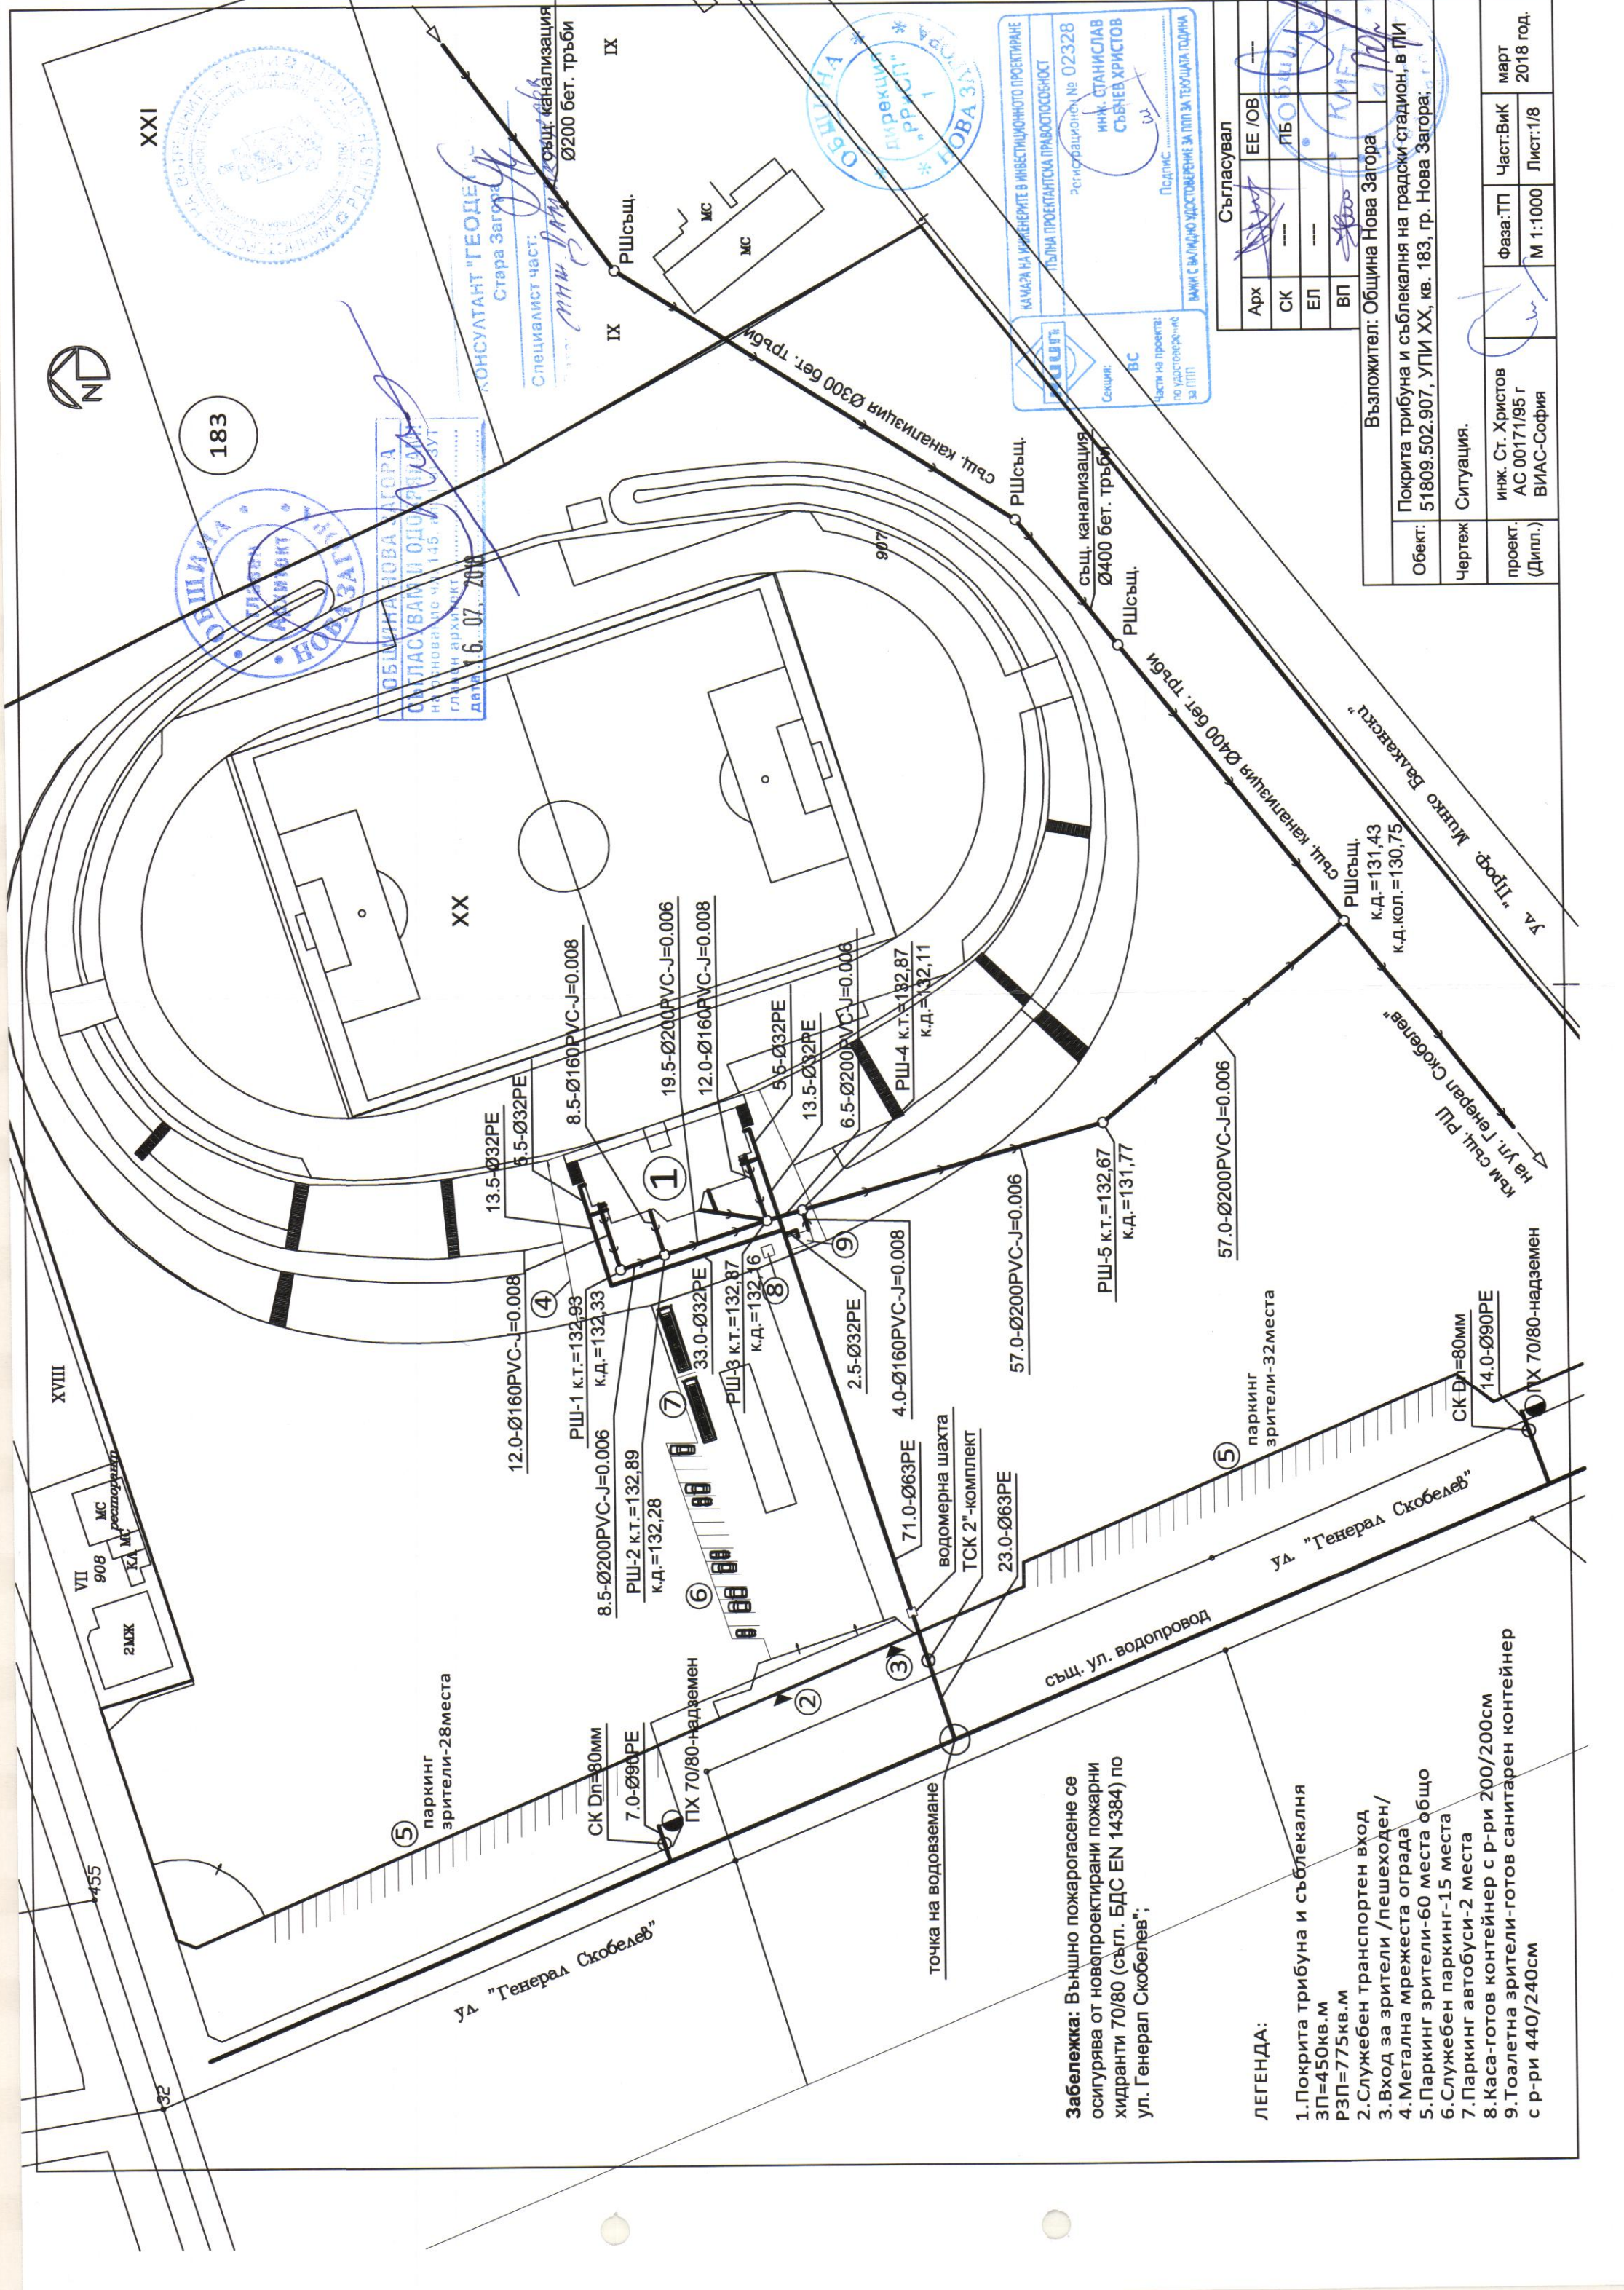

183

ОБЩИНА НОВА ЗАГОРА
ОТДЕЛЕНИЕ ЗА УРБАНИЗМ И ОДОРОВКА
НА ОУНОВАЧА
главен архитект
д-р Д. Д. Д. Д.
16.07.2018

КОНСУЛТАНТ "ГЕОДЕЗ"
Стара Загора

Специалист част:
МММ. Д. Д. Д. Д.
Ø200 бет. тръби

ОБЩИНА НОВА ЗАГОРА
ДИРЕКЦИЯ ЗА УРБАНИЗМ И ОДОРОВКА
ДИРЕКТОР
ИНЖ. СТАНИСЛАВ
СЪБЧЕВ ХРИСТОВ

КАМАЗА НА ИДИНЕРИТЕ В ИНВЕСТИЦИОННОТО ПРОЕКТИРАНЕ
ПЪЛНА ПРОЕКТАНСКА ПРАВОСПОСОБНОСТ
Експозиционен № 02328
ИНЖ. СТАНИСЛАВ
СЪБЧЕВ ХРИСТОВ
Подпис: ...
Част на проекта:
по изготвяне на
за ППД

Съгласувал	
Арх	ЕЕ /ОВ
СК	ЛБ
ЕП	—
ВП	—

Възложител: Община Нова Загора	
Обект: Покрита трибуна и съблекална на градски стадион, в ПИ 51809.502.907, УПИ XX, кв. 183, гр. Нова Загора.	
Чертеж: Ситуация.	
проект. инж. Ст. Христов	фаза: ТП
(Дипл.) АС 00171/95 г	Част: ВК
ВИАС-София	Лист: 1/8
	март 2018 год.

Забележка: Външно пожарогасене се осигурява от новопроектирани пожарни хидранти 70/80 (съгл. БДС EN 14384) по ул. Генерал Скобелев";

ЛЕГЕНДА:

- Покрита трибуна и съблекална ЗП=450 кв.м РЗП=775 кв.м
- Служебен транспортен вход
- Вход за зрители /пешеходен/
- Метална мрежеста ограда
- Паркинг зрители-60 места общо
- Служебен паркинг-15 места
- Паркинг автобуси-2 места
- Каса-готов контейнер с р-ри 200/200см
- Тоалетна зрители-готов санитарен контейнер с р-ри 440/240см