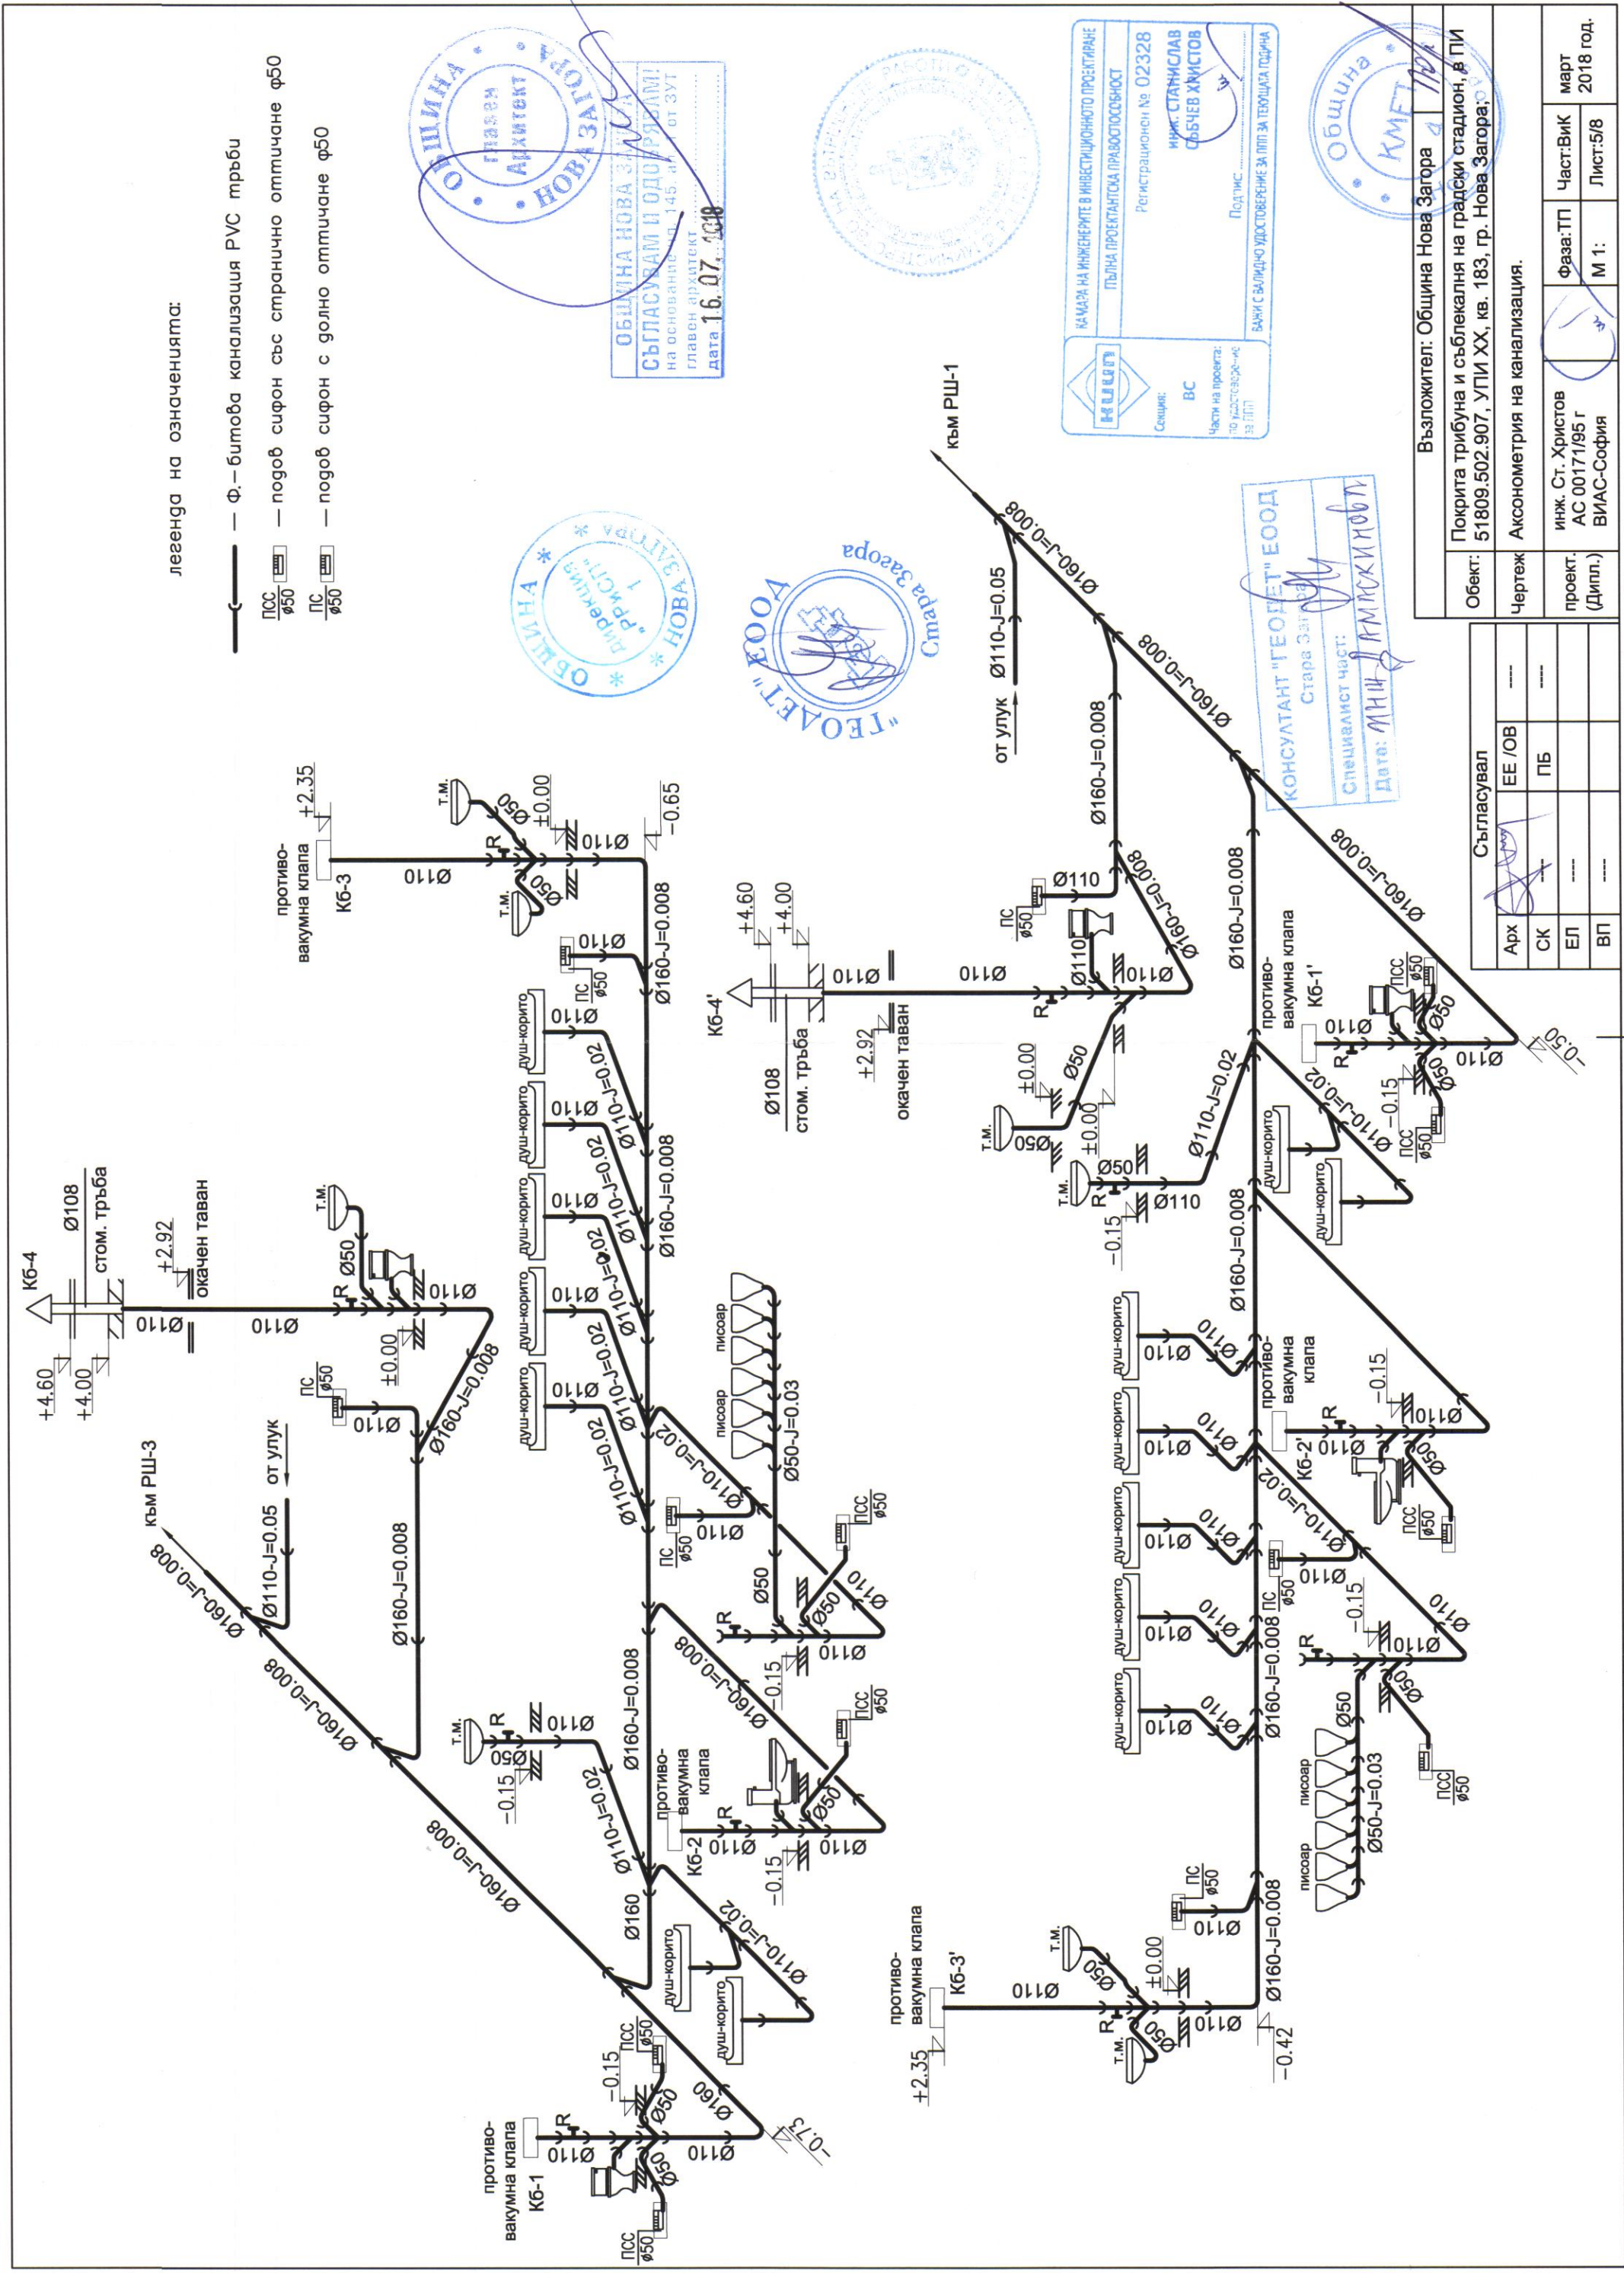


Обект:	Покрита трибуна и съблекална на градски стадион, ф. ПИ
Чертеж:	Аксонометрия на канализация.
Проект (Дипл.):	инж. Ст. Христов АС 0017/95 г
Фаза: ТП	М 1:
Част: ВиК	Лист: 5/8
Март	2018 год.

Съгласувал	ЕЕ /ОВ	---
Арх	СК	---
ЕП	ВП	---

Съгласувал	ЕЕ /ОВ	---
Арх	СК	---
ЕП	ВП	---

Съгласувал	ЕЕ /ОВ	---
Арх	СК	---
ЕП	ВП	---