




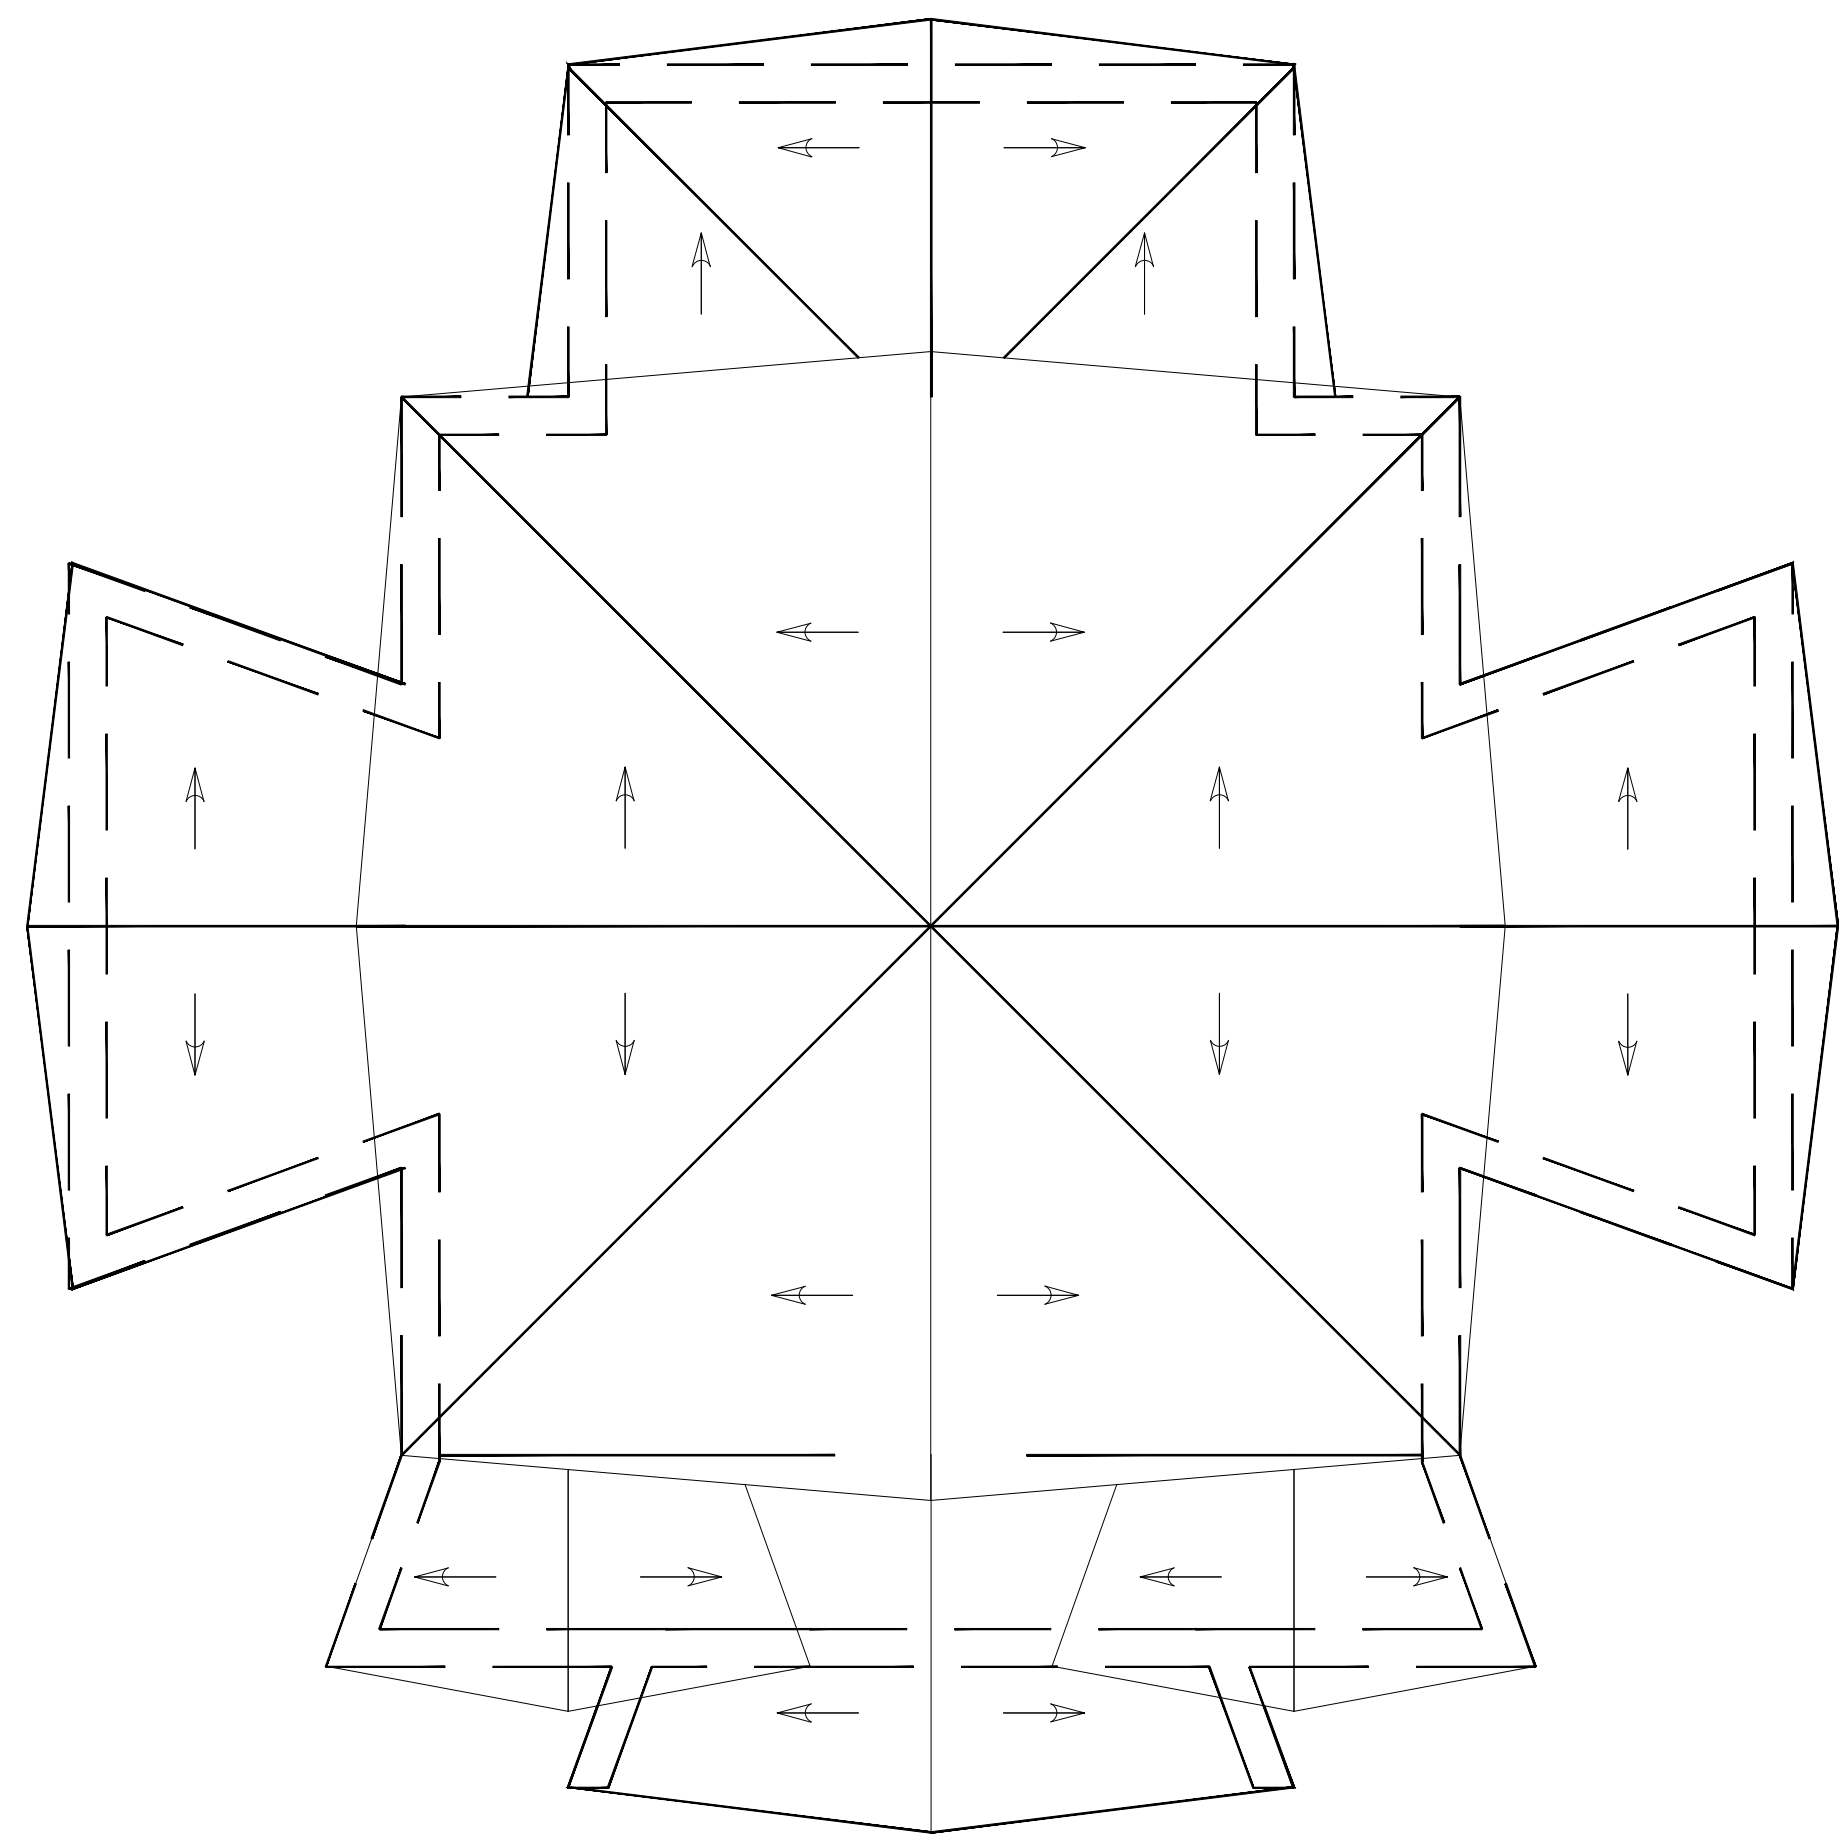


СХЕМА ПОКРИВ

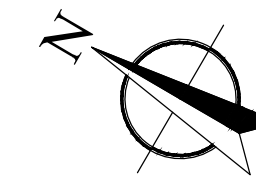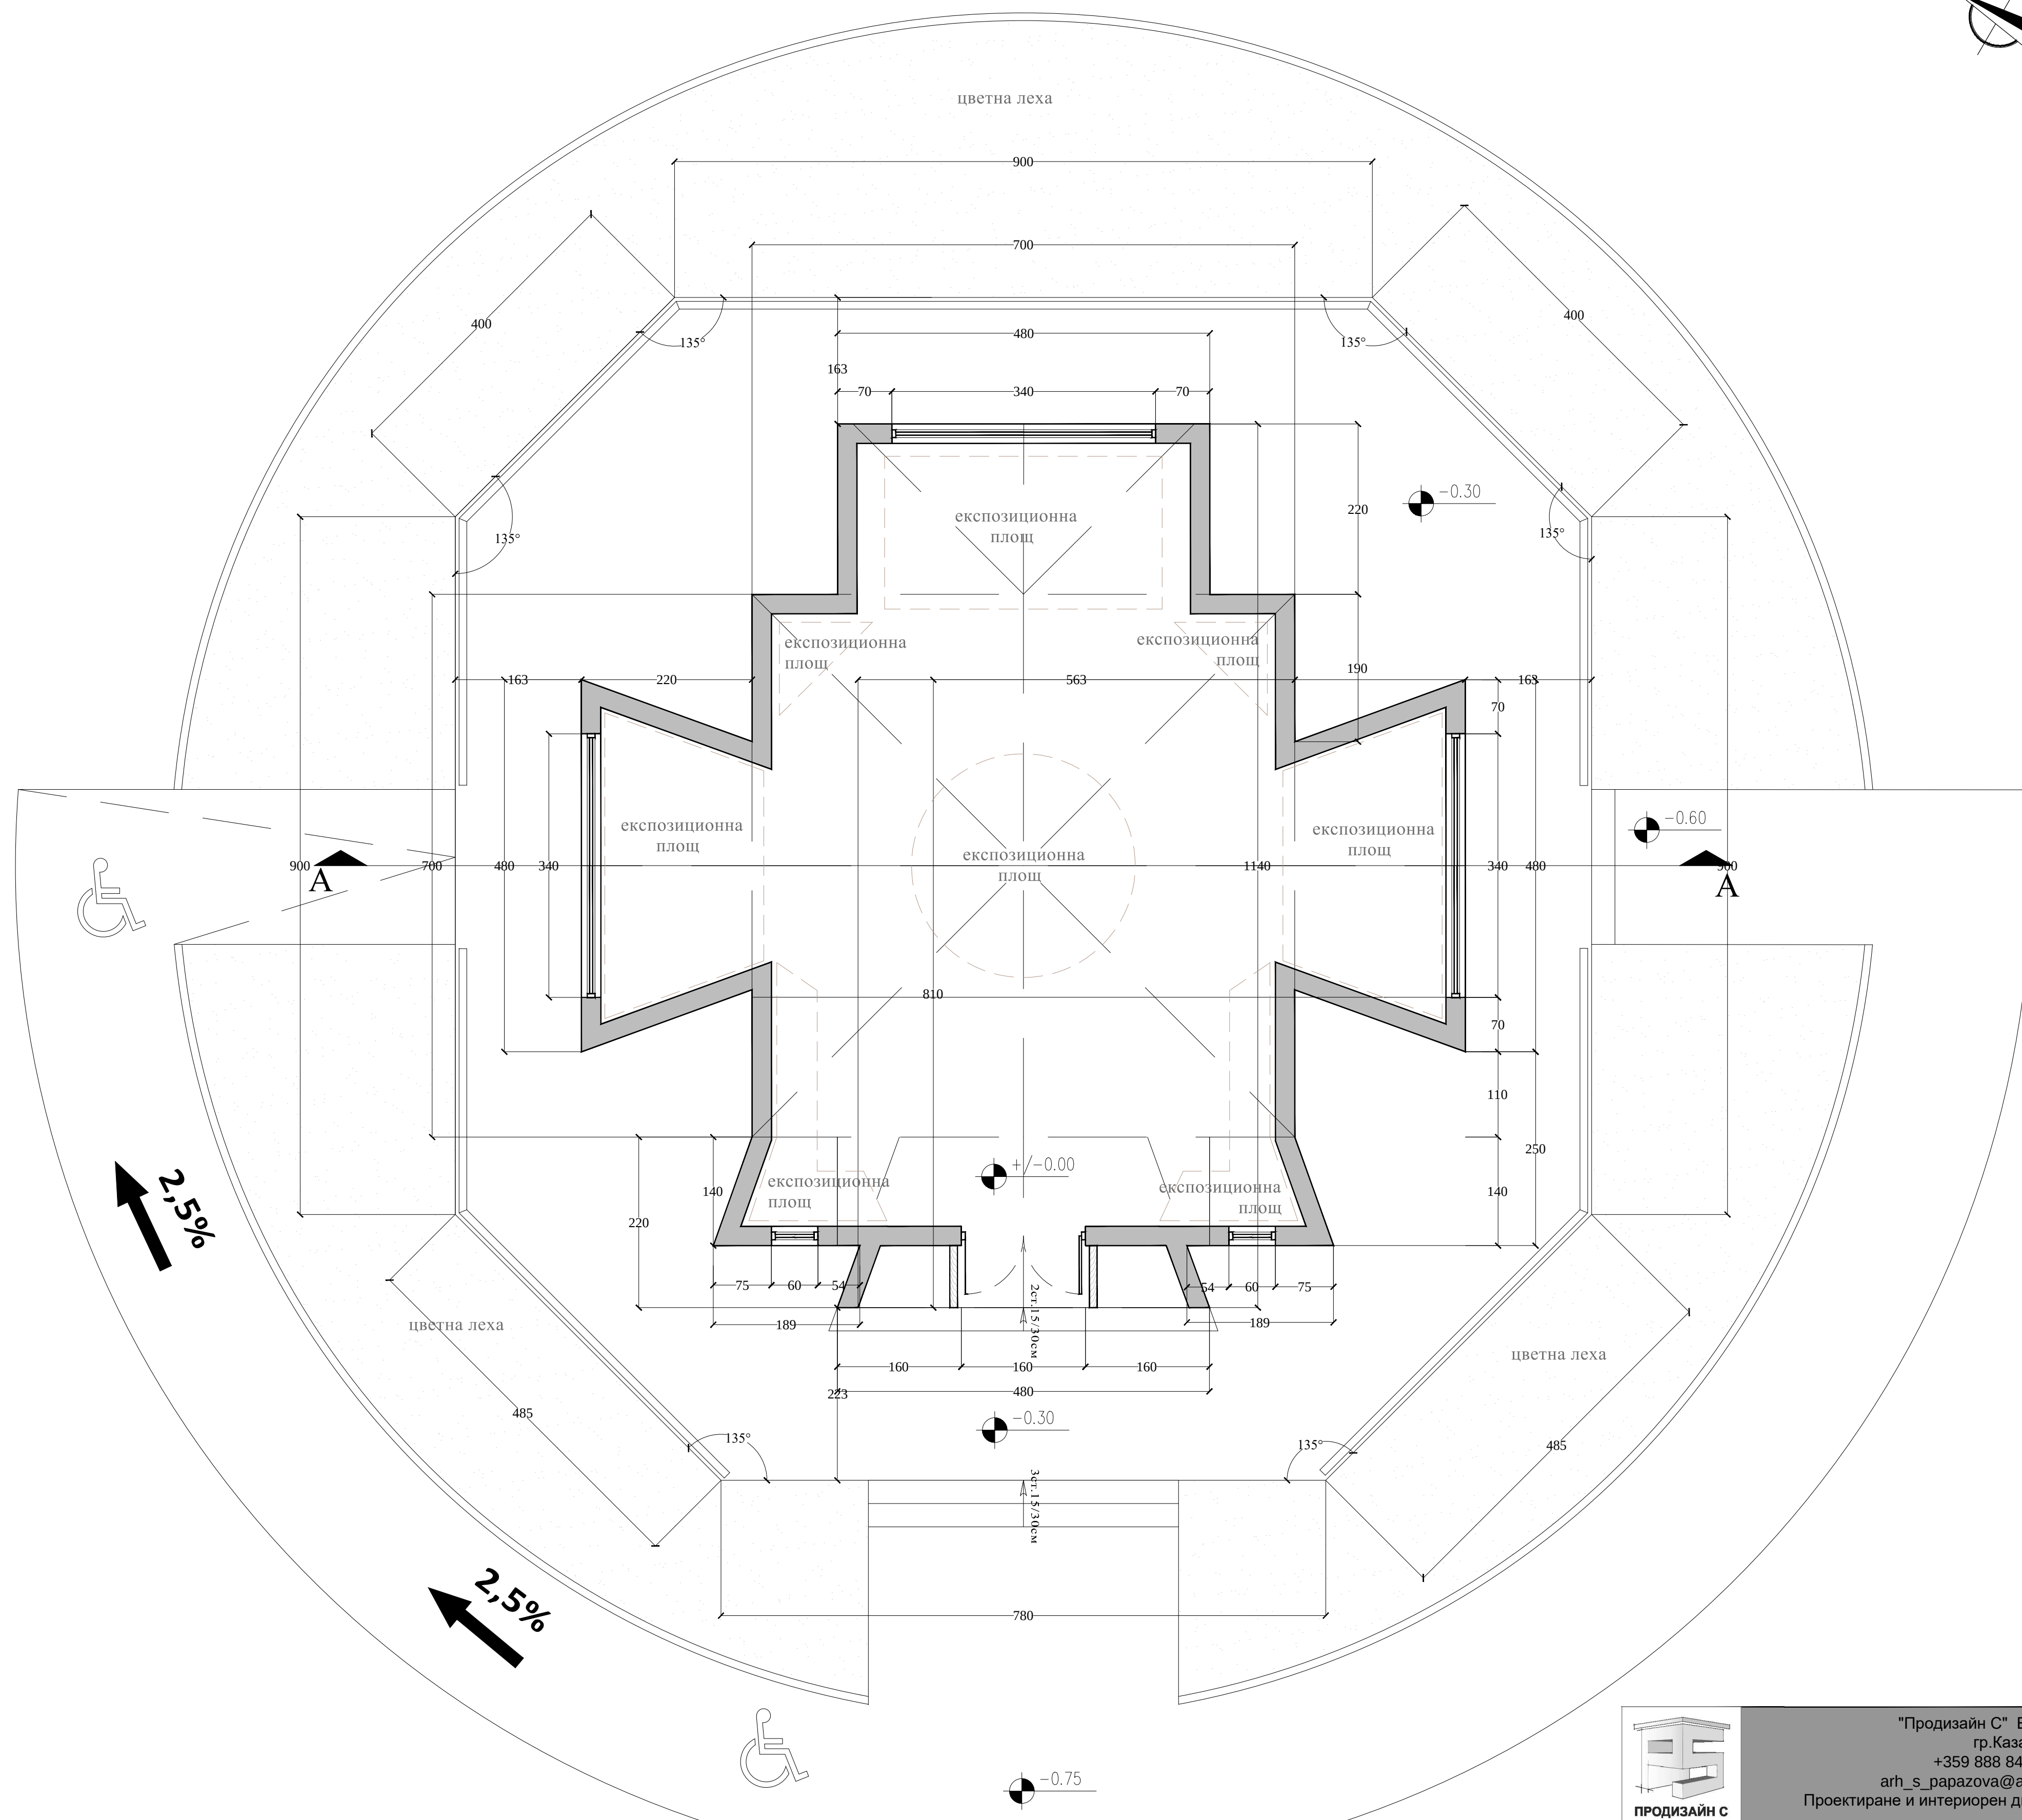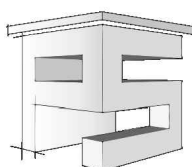

РАЗПРЕДЕЛЕНИЕ кота+0.00
и околел терен

 ПРОДИЗАЙН С	"Продизайн С" ЕООД гр.Казанлък +359 888 845 270 arh_s.papazova@abv.bg Проектиране и интериорен дизайн	
	ОБЕКТ:	"Културно-информационен център "Дядо Влайчо"" в УПИ I, кв. 25 в с. Коньово, община Нова Загора
	ВЪЗЛОЖИТЕЛ:	Община Нова Загора
	ПРОЕКТАНТ:	арх. Силвия Папазова
ФАЗА II М1:50	РАЗПРЕДЕЛЕНИЕ кота+0.00	2