

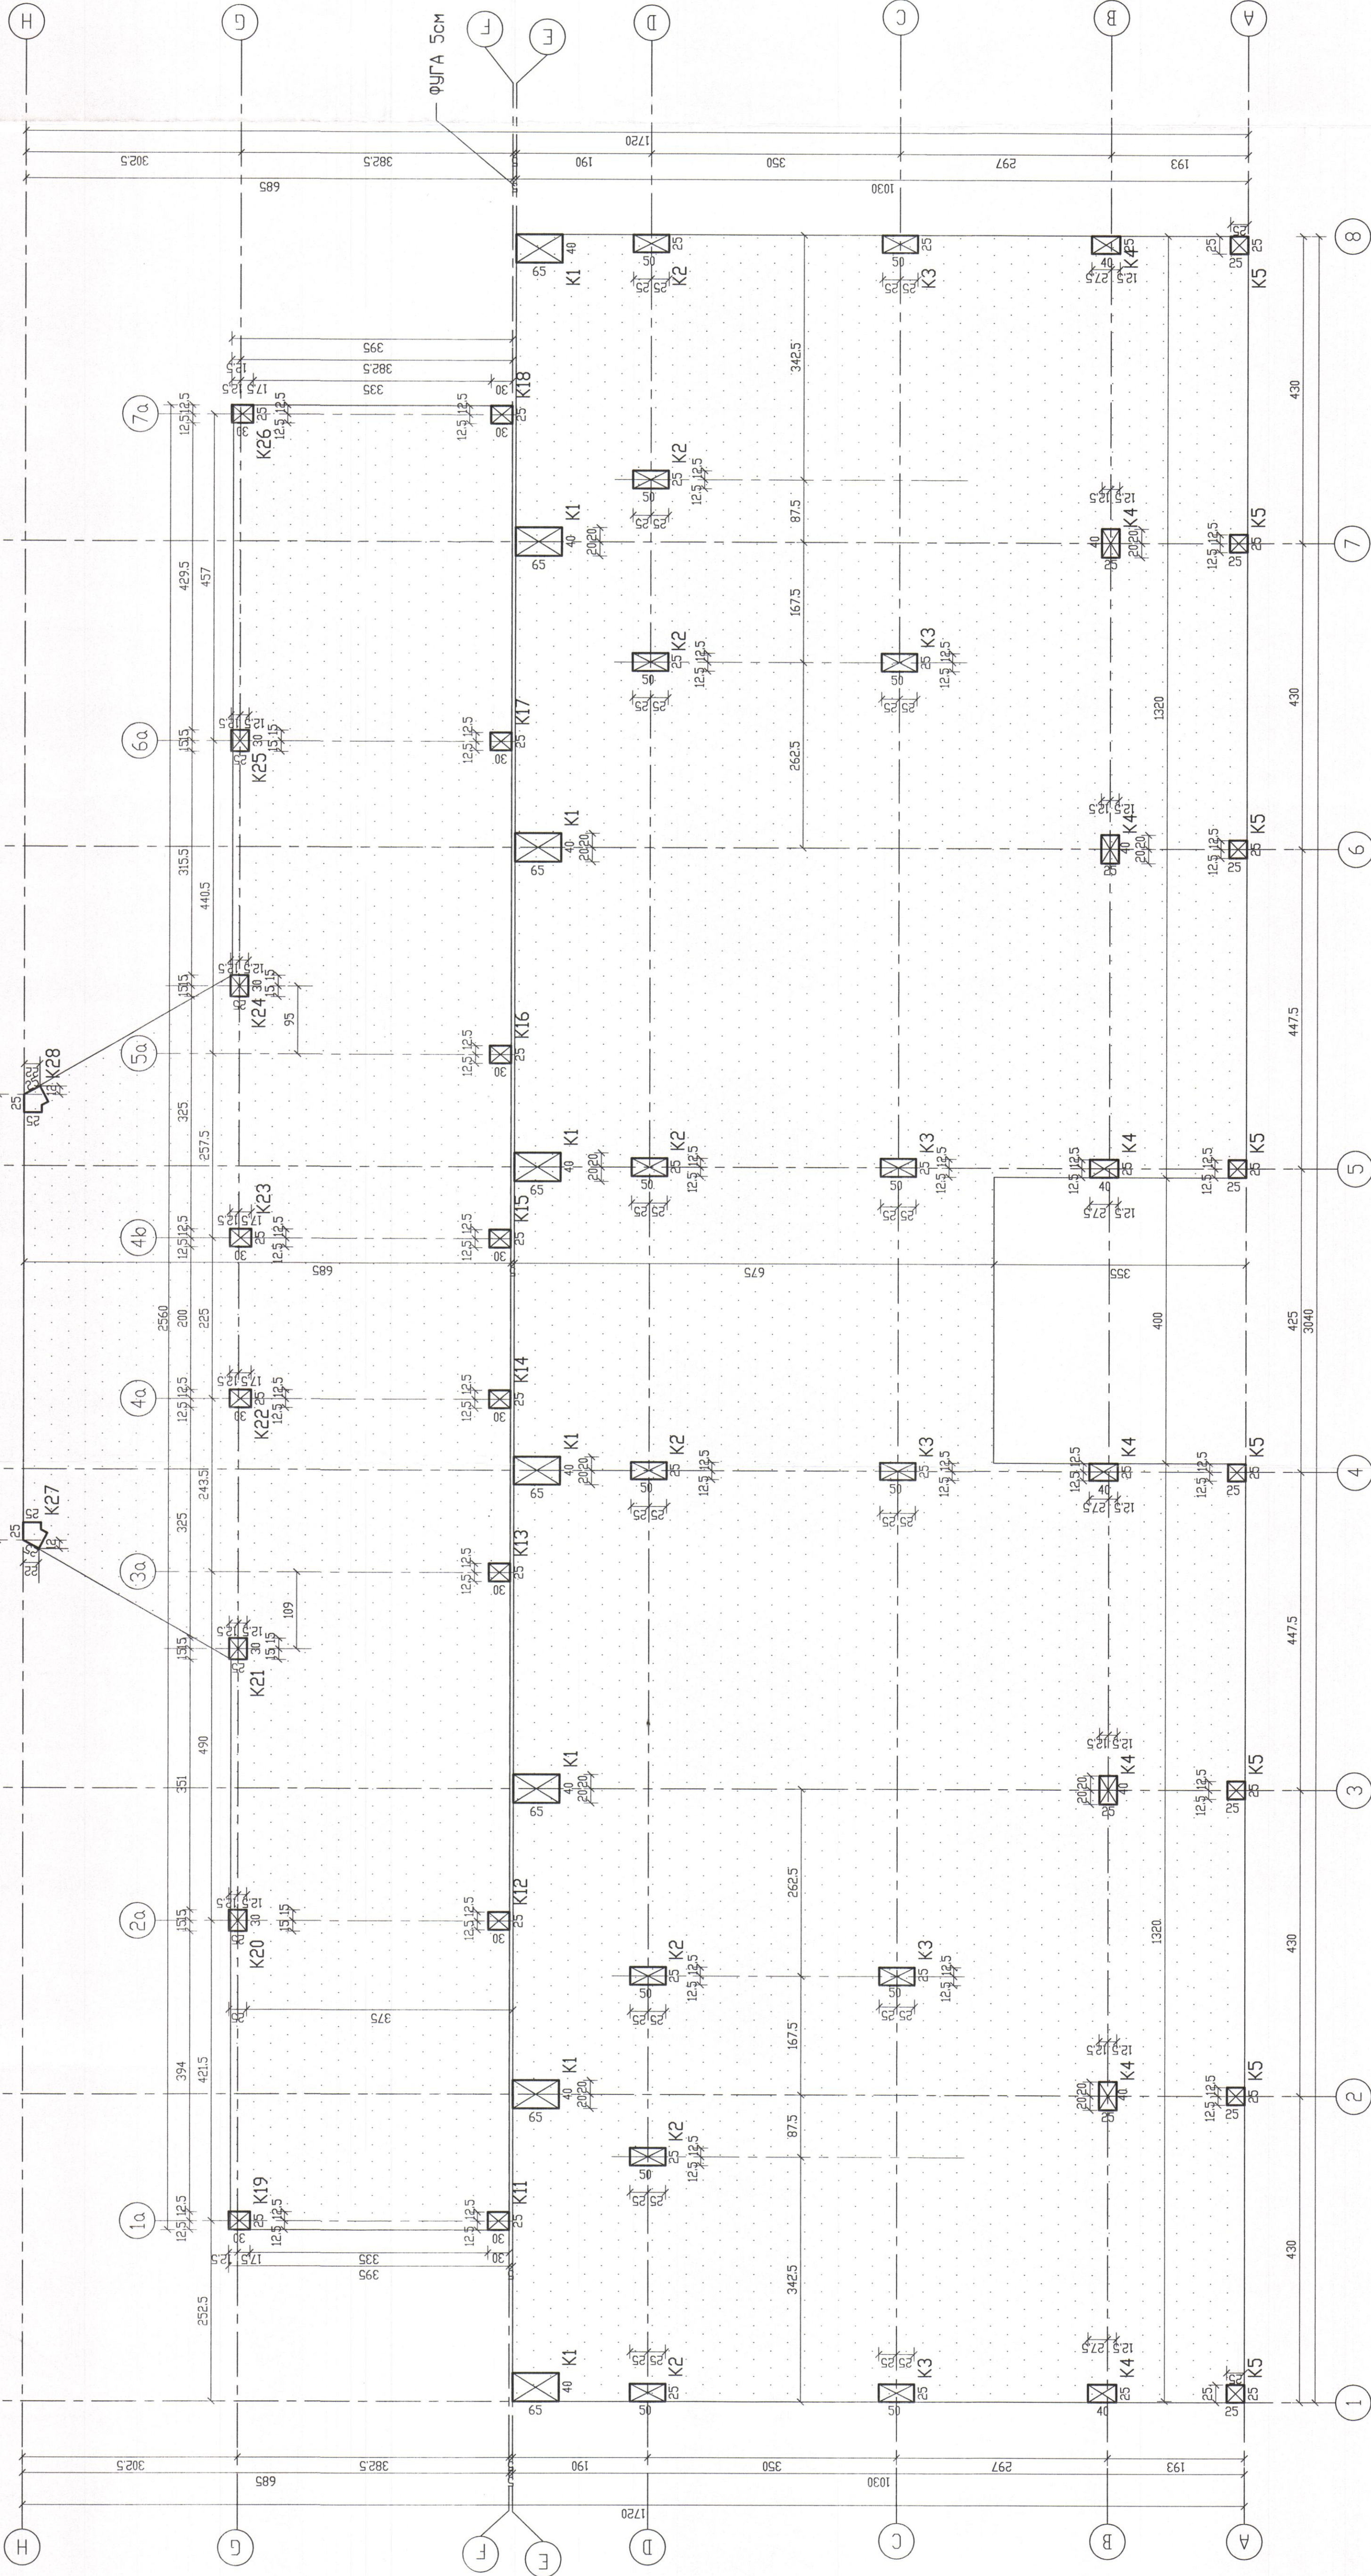



Детали за настилка по под.
границе със земя

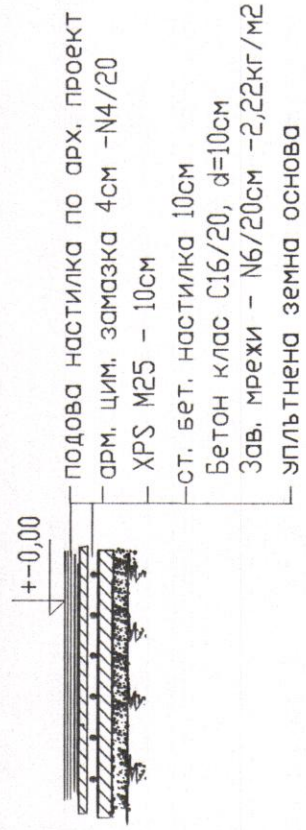

Колони К1 - за козирка

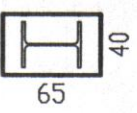

НАСТИЛКА

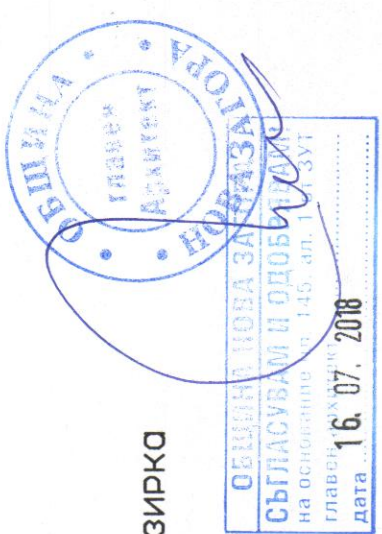

КОНСУЛТАНТ "ГЕОДЕТ" ЕООД
Стара Загора
Специалност: част КСД и ПЗ
инж. Св. Иванов



СЪБЛАСУВАЛ
Част: Арх.
Горелка: 1/2

"ПОКРИТА ТРИБУНА И СЪБЛЕКАЛНА НА ГРАДСКИ СТАДИОН"
в п. 51809.502.907, ули №XX, кв.183, гр. Нова Загора
Община Нова Загора

Възложител: Община Нова Загора

План ОСИ, КОЛОНИ И НАСТИЛКА
Част: СК
Фаза: ПП
№- чертеш СК-1