


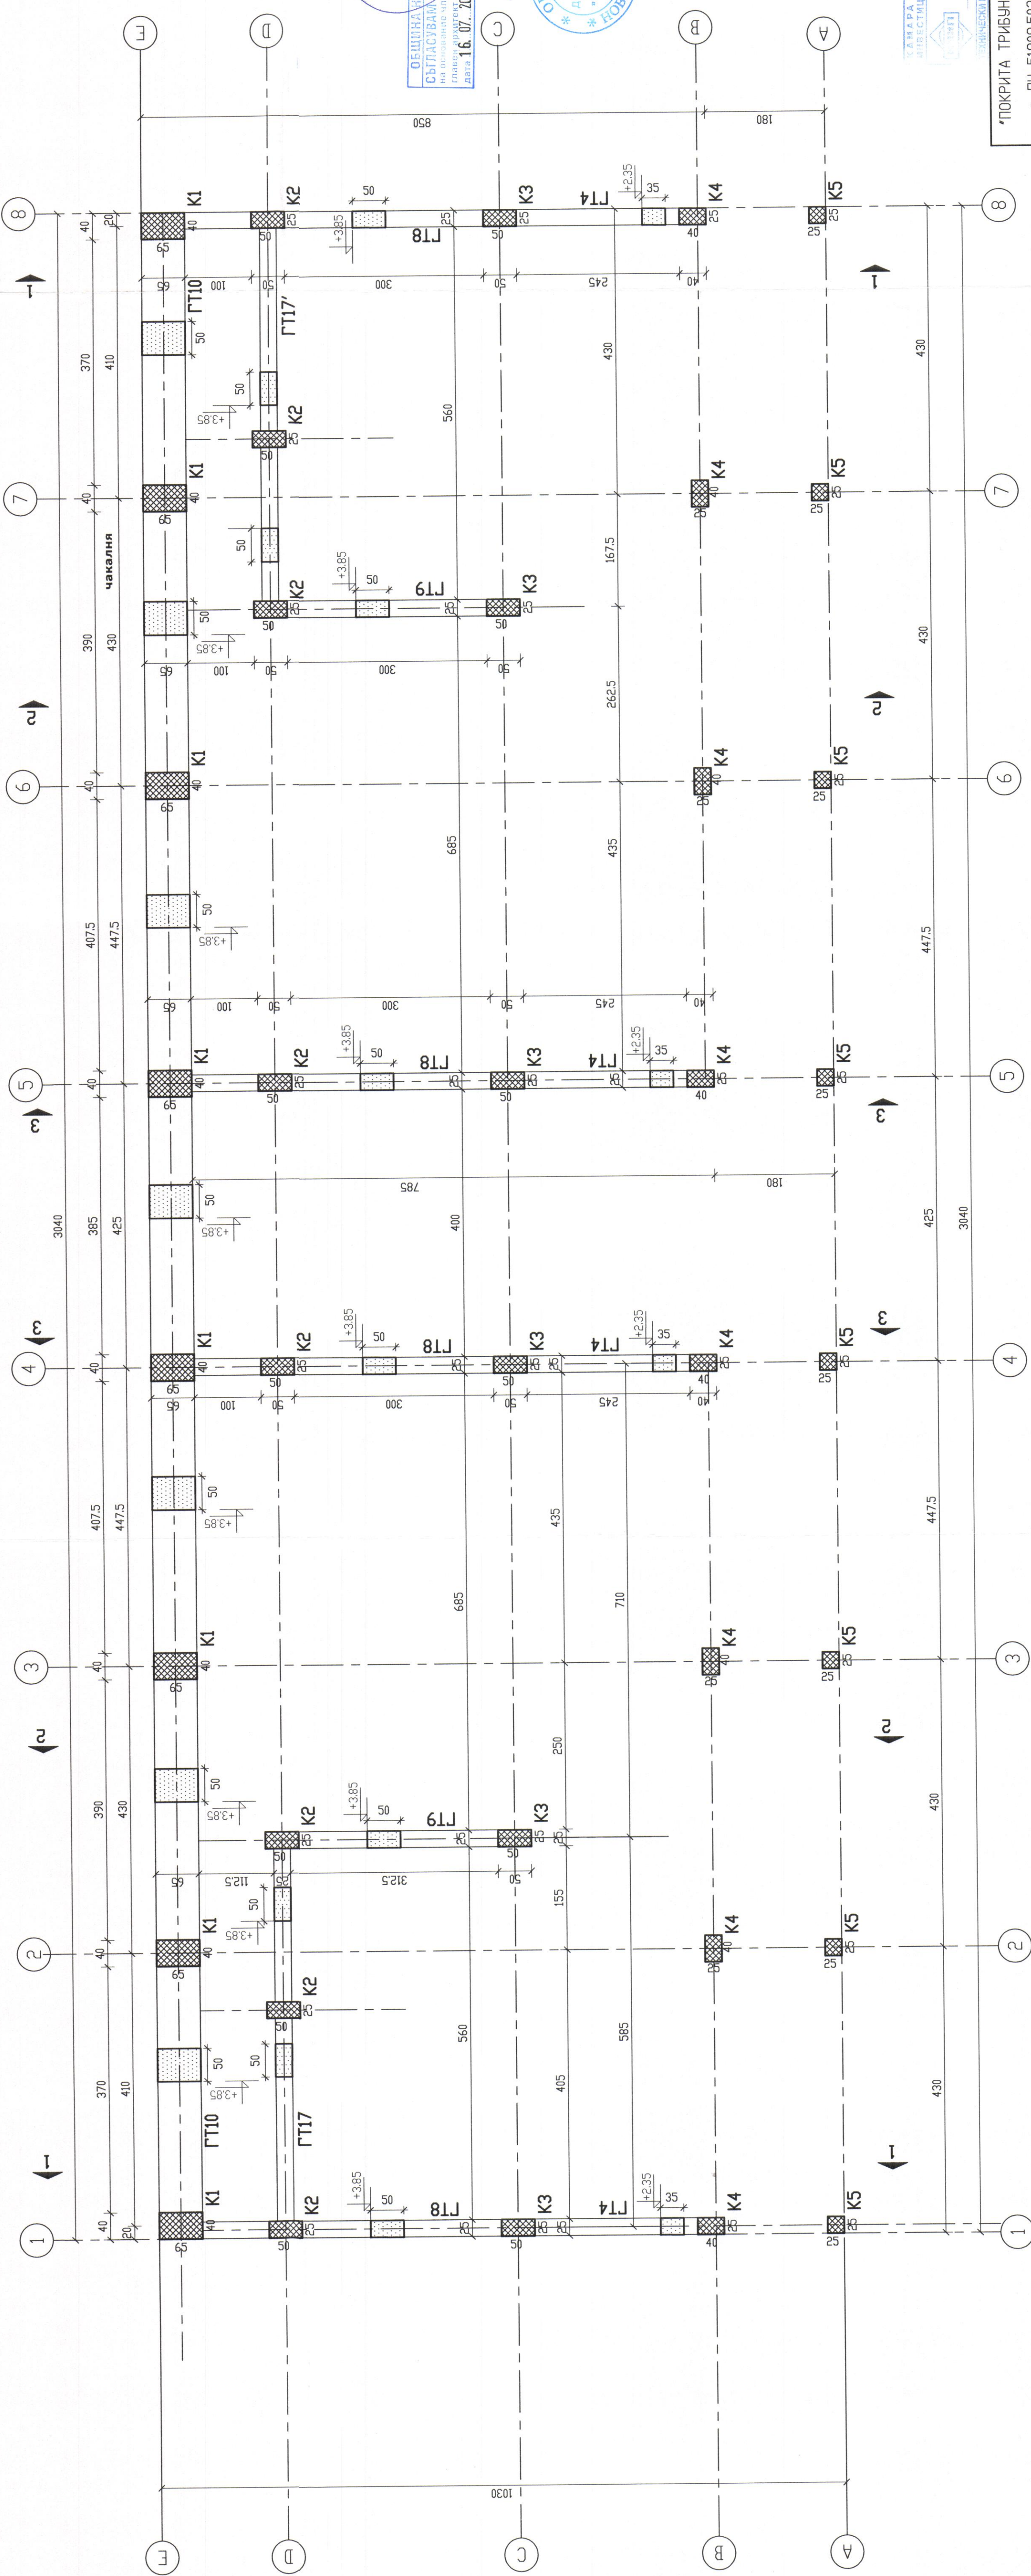

ОБЩИНА НОВА ЗАГОРА
ГРЪБ. 19
Архитект
СЪГЛАСУВАМ И ОДОБРЯВАМ
главен архитект
16.07.2018

ОБЩИНА *
ДИРЕКЦИЯ *
"РРСПП" *
НОВА ЗАГОРА

ГЕОДЕТИ БОА
Стефан Загора

КОНСУЛТАНТ "ГЕОДЕТИ БОА"
Стефан Загора
ИНЖ. Св. Иванов



КАМАРА НА ИНЖЕНЕРИТЕ В
СТРОИТЕЛСТВОТО
РЕГИСТРАЦИЯ № 0235
РЕГИСТРАЦИЯ
РЕГИСТРАЦИЯ

СЪГЛАСУВАМ	
Част:	Получава:
Арх:	Вик:
Ел:	ОВК/ЕЕ
ПБ:	ПБ

"ПОКРИТА ТРИБУНА И СЪБЛЕЖИНА НА ГРАДСКИ СТАДИОН"
в ПИ 51809:502:907, УПИ NoXX, кв.183, гр. Нова Загора
Община Нова Загора

Възложител: Община Нова Загора	
КОНСТРУКЦИОННО ПРОЕКТИРОВАНЕ	
РЕГИСТРАЦИЯ № 0235	
ИНЖ. БОГОВИ	
ПОДПИС	
СЪГЛАСУВАМ	
Част: СК	Фаза: ПП
N- чертеш СК-II	

- З А Б Е Л Е Ж К И
1. Бетон клас по якост на натиск С25/30 с $f_{ctd}=16,7MPa$
 2. Арматурна стомана "носецо"-клас В460 (N)
 3. Минимално бетонно покритие не по-малко от 2см!
 4. За приемането на кофража и арматурката, проектантът да бъде уведомен преди началото на монтажа!