


СТЕНА 1 - 2ар.
Разрез 1-1
L=6м

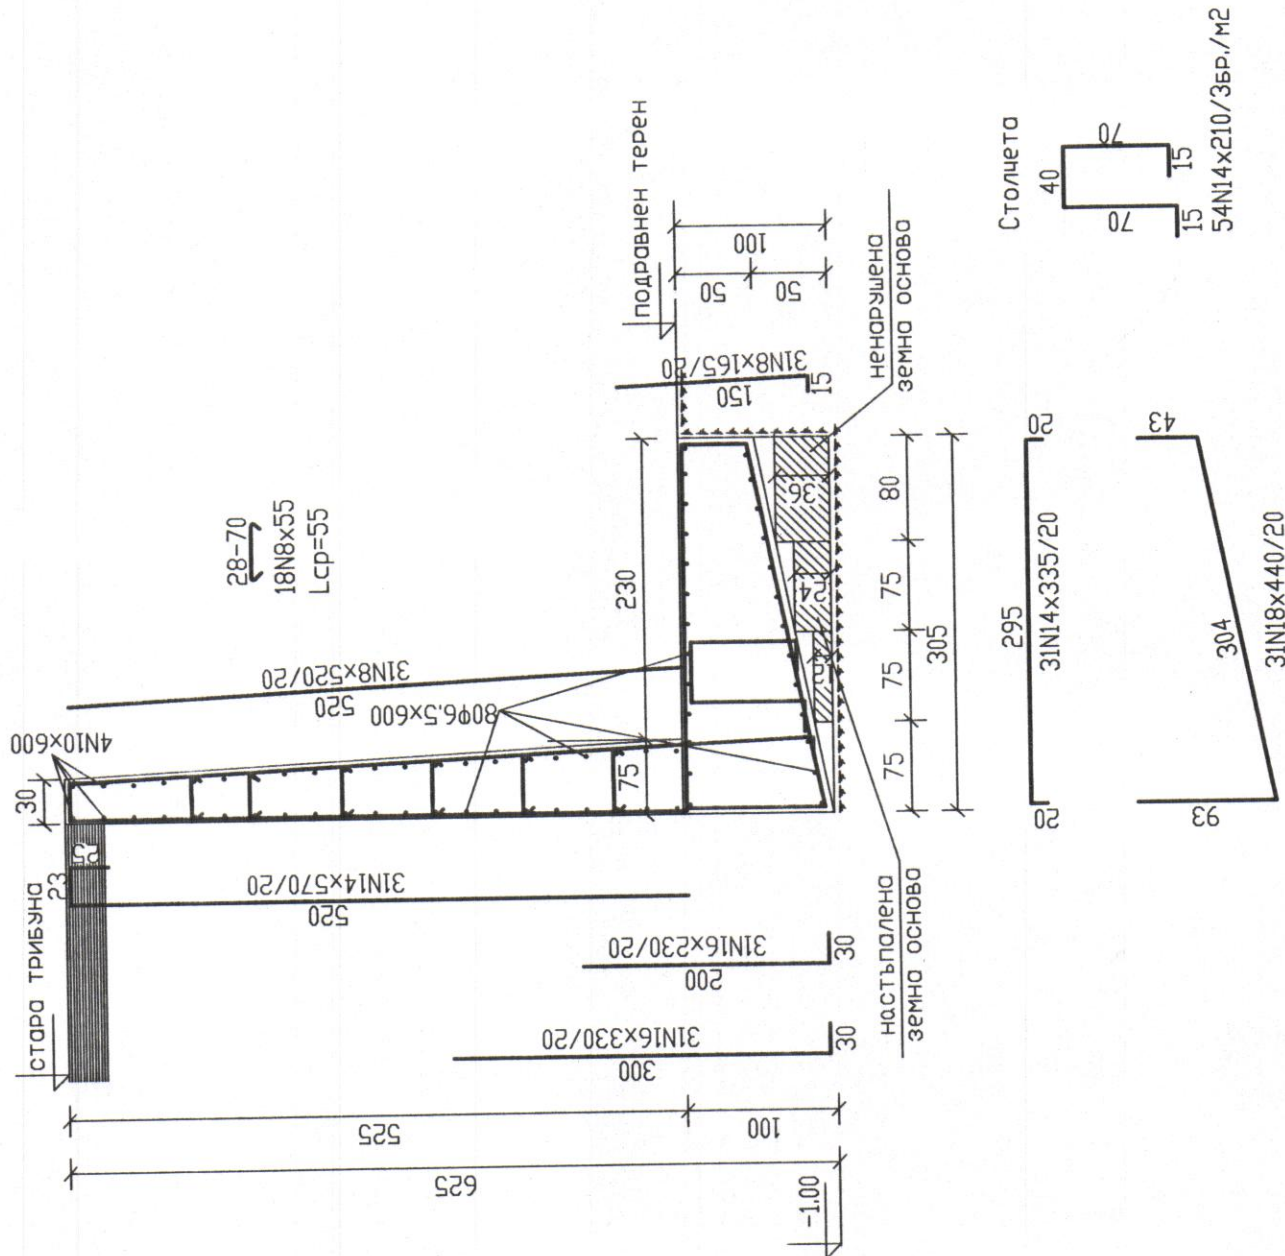

КОЛИЧЕСТВЕНА СМЕТКА ЗА 1ар. СТЕНА
СПЕЦИФИКАЦИЯ НА СТОМАНА


φN	φ6.5	N8	N10	N14	N16	N18
M	480	213	24	394	173	137
KГ	125	86	15	475	277	273

Общо = 1273кг

Ст-АІІ=114кг

Бетон клас С 20/25 – 15.50м3-в основи
Бетон клас С 20/25 – 16.55м3-в стени
Кордох-едностранен – 32м2

СТЕНА 2 - 2ар.
Разрез 2-2
L=6м

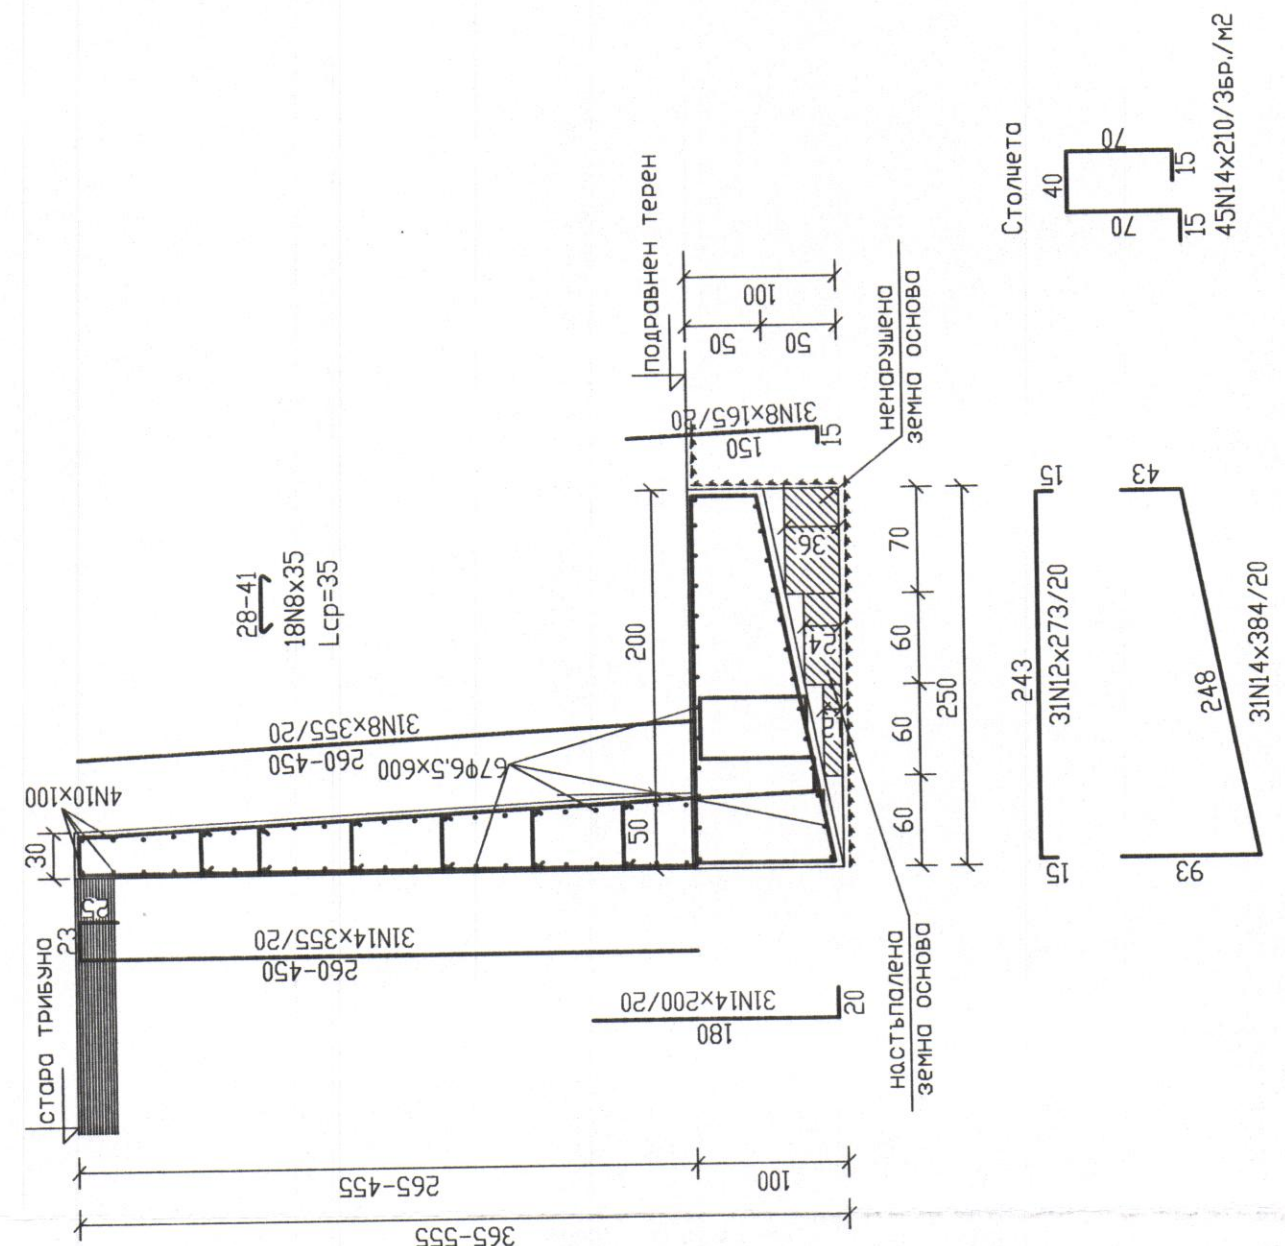

КОЛИЧЕСТВЕНА СМЕТКА ЗА 1ар. СТЕНА
СПЕЦИФИКАЦИЯ НА СТОМАНА


φN	φ6.5	N8	N10	N12	N14
M	402	204	24	85	385
KГ	105	84	15	74	466

Общо = 744кг

Ст-АІІ=639кг

Бетон клас С 20/25 – 12.75м3-в основи
Бетон клас С 20/25 – 6.24м3-в стени
Кордох-едностранен – 21.30м2

СТЕНА 3 - 2ар.
Разрез 3-3
L=6м

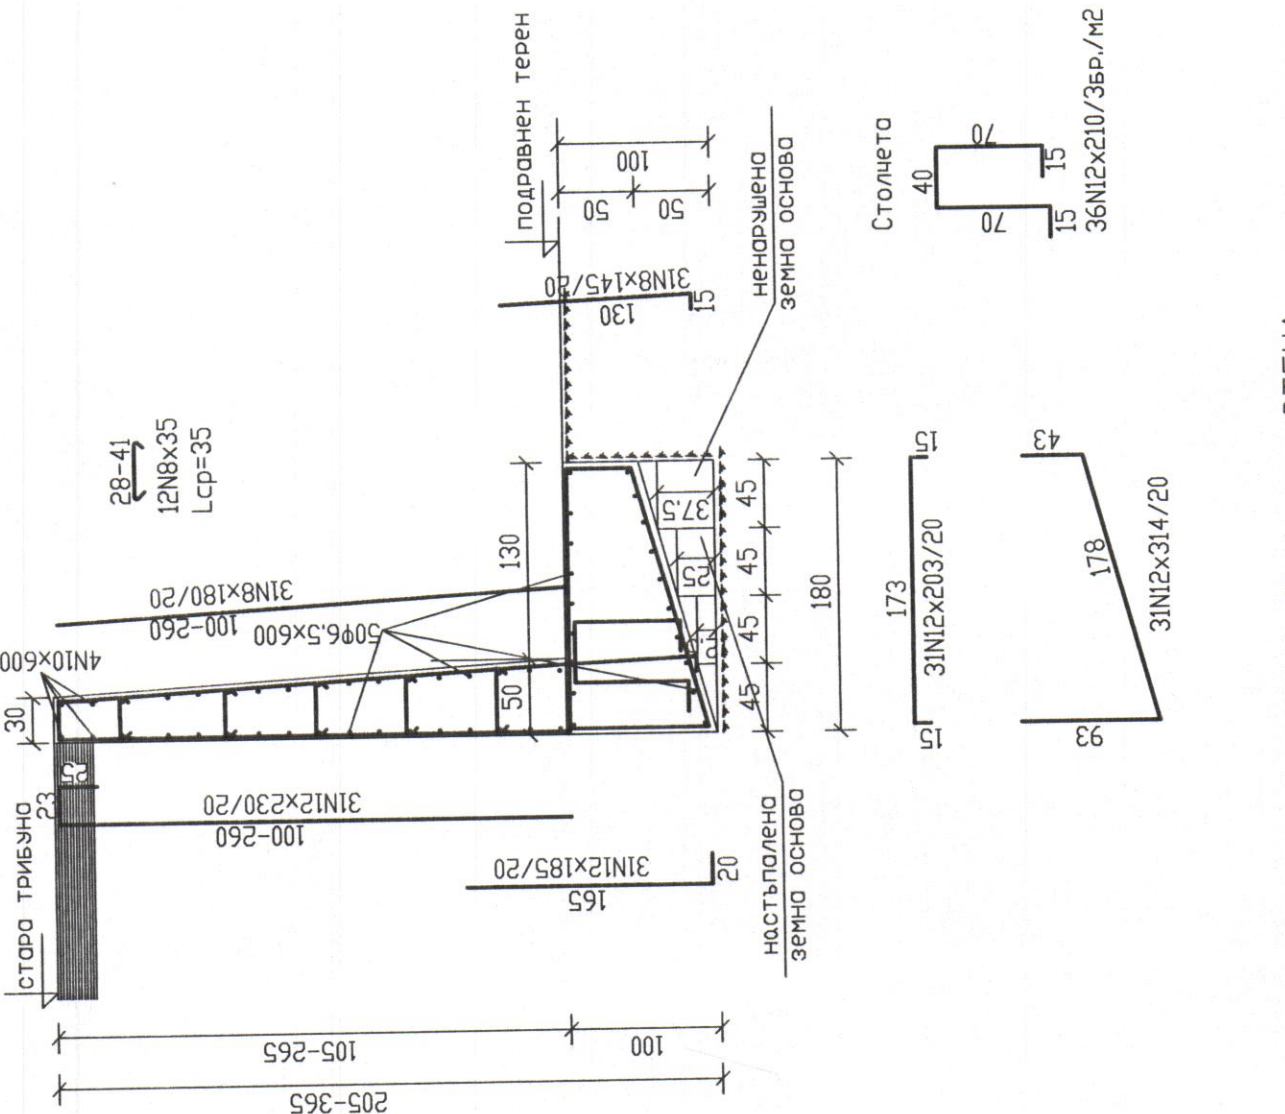

КОЛИЧЕСТВЕНА СМЕТКА ЗА 1ар. СТЕНА
СПЕЦИФИКАЦИЯ НА СТОМАНА

φN	φ6.5	N8	N10	N12
M	300	108	24	365
KГ	78	44	15	325

Общо = 462кг

Ст-АІІ=384кг

Бетон клас С 20/25 – 9.10м3-в основи
Бетон клас С 20/25 – 4.50м3-в стени
Кордох-едностранен – 11.10м2

ЗАБЕЛЕЖКИ

- При нереши въпроси до се търси проектант!
- Бетон клас С20/25 в основи/фундаменти и стени
- Стомана АІ- R_s=225MPa, АІІІ – R_s=375MPa
- До се оставят 3см възг в стените през бн!
- Едностранният кордох до се закрепва много добре!
- Бетонирването на стените до се извършва на ивици от 1м!
- Настъпването под фундаменти до се извършва ръчно!

ОБЩЕНА КОЛИЧЕСТВЕНА СМЕТКА ЗА ПОДПОРНИТЕ СТЕНИ СПЕЦИФИКАЦИЯ НА СТОМАНА


φN	φ6.5	N8	N10	N12	N14	N16	N18
M	2364	1050	144	900	1558	346	274
KГ	618	410	90	798	1882	554	546

Ст-АІІ=618кг

Общо = 4894кг

Бетон клас С 20/25 – 74.70м3-в основи
Бетон клас С 20/25 – 54.58м3-в стени
Кордох-едностранен – 128.80м2

РАЗРЕЗ ПРЕЗ СЪЩЕСТВУВАЩИ ТРИБУНИ

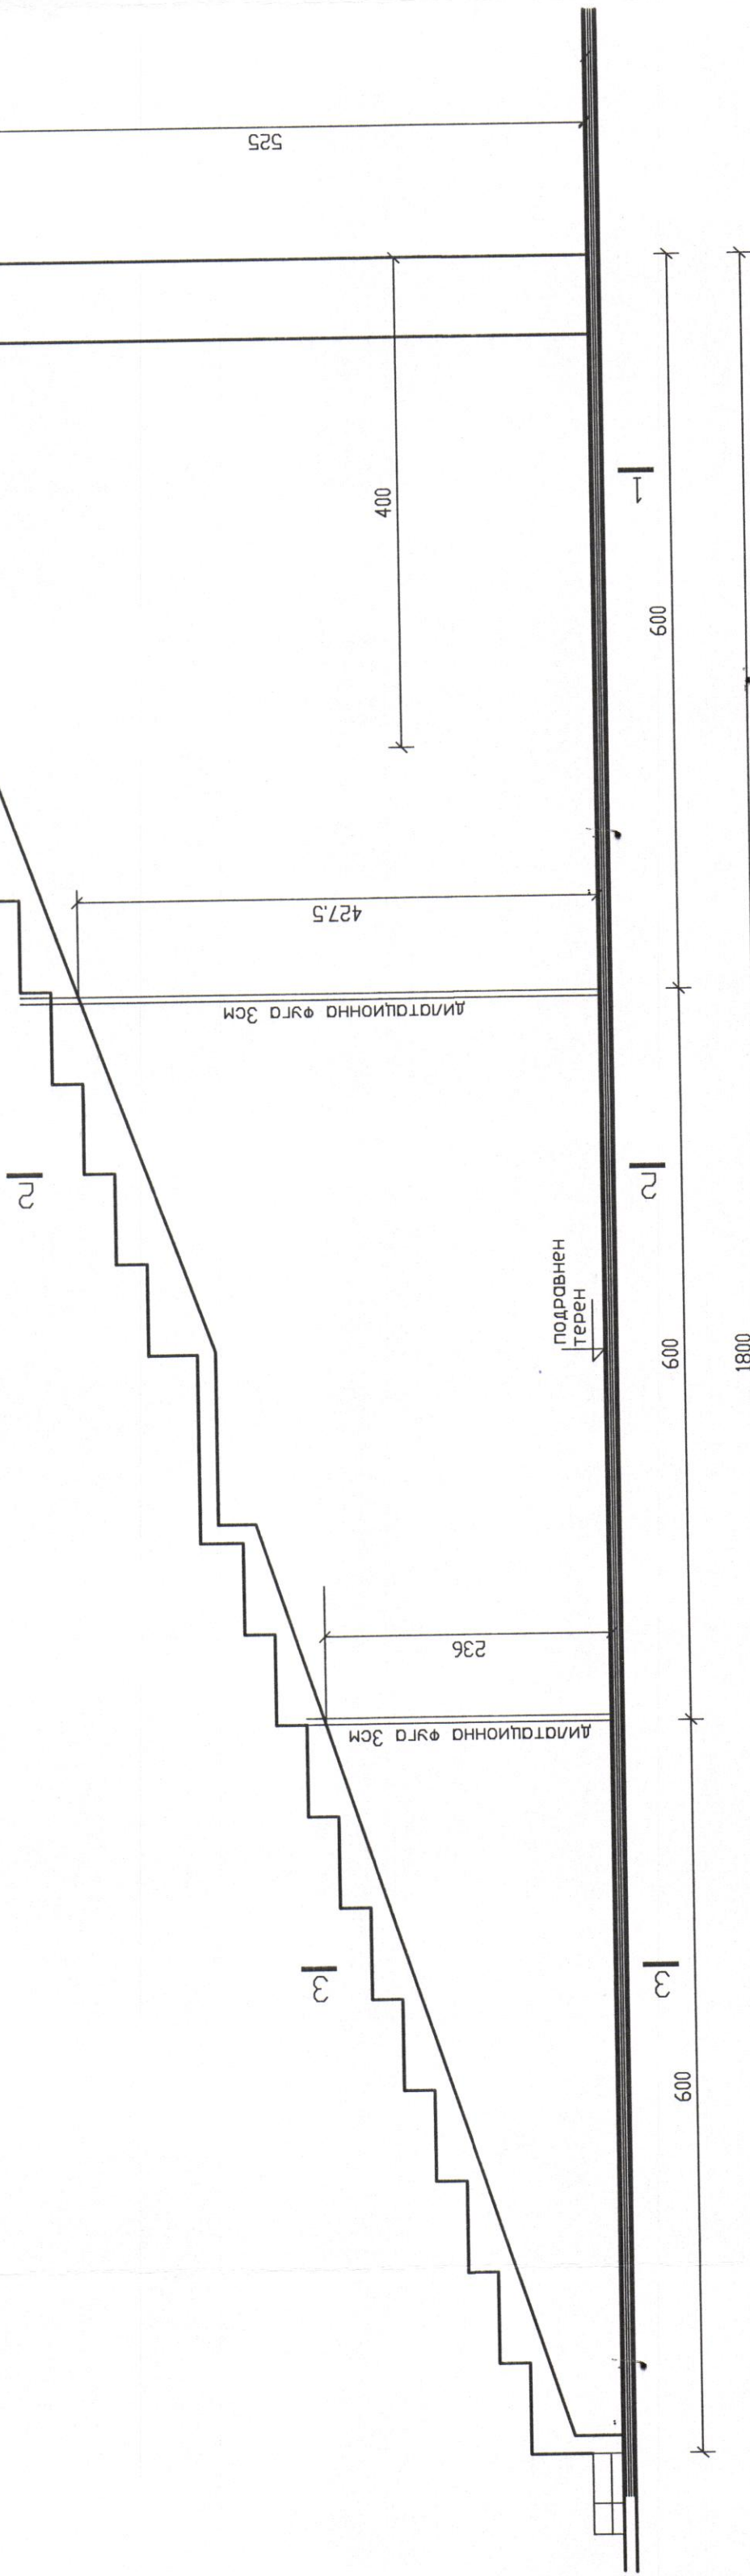

ПОДПОРНИ СТЕНИ

Възложител: Община Нова Загора

Част: СК

№ чертеж: СК-21

Фаз: ПП

Страна: БГ

Област: НС

Община: НЗ

Улица: П.П.Славейков












