



Марка ГК1

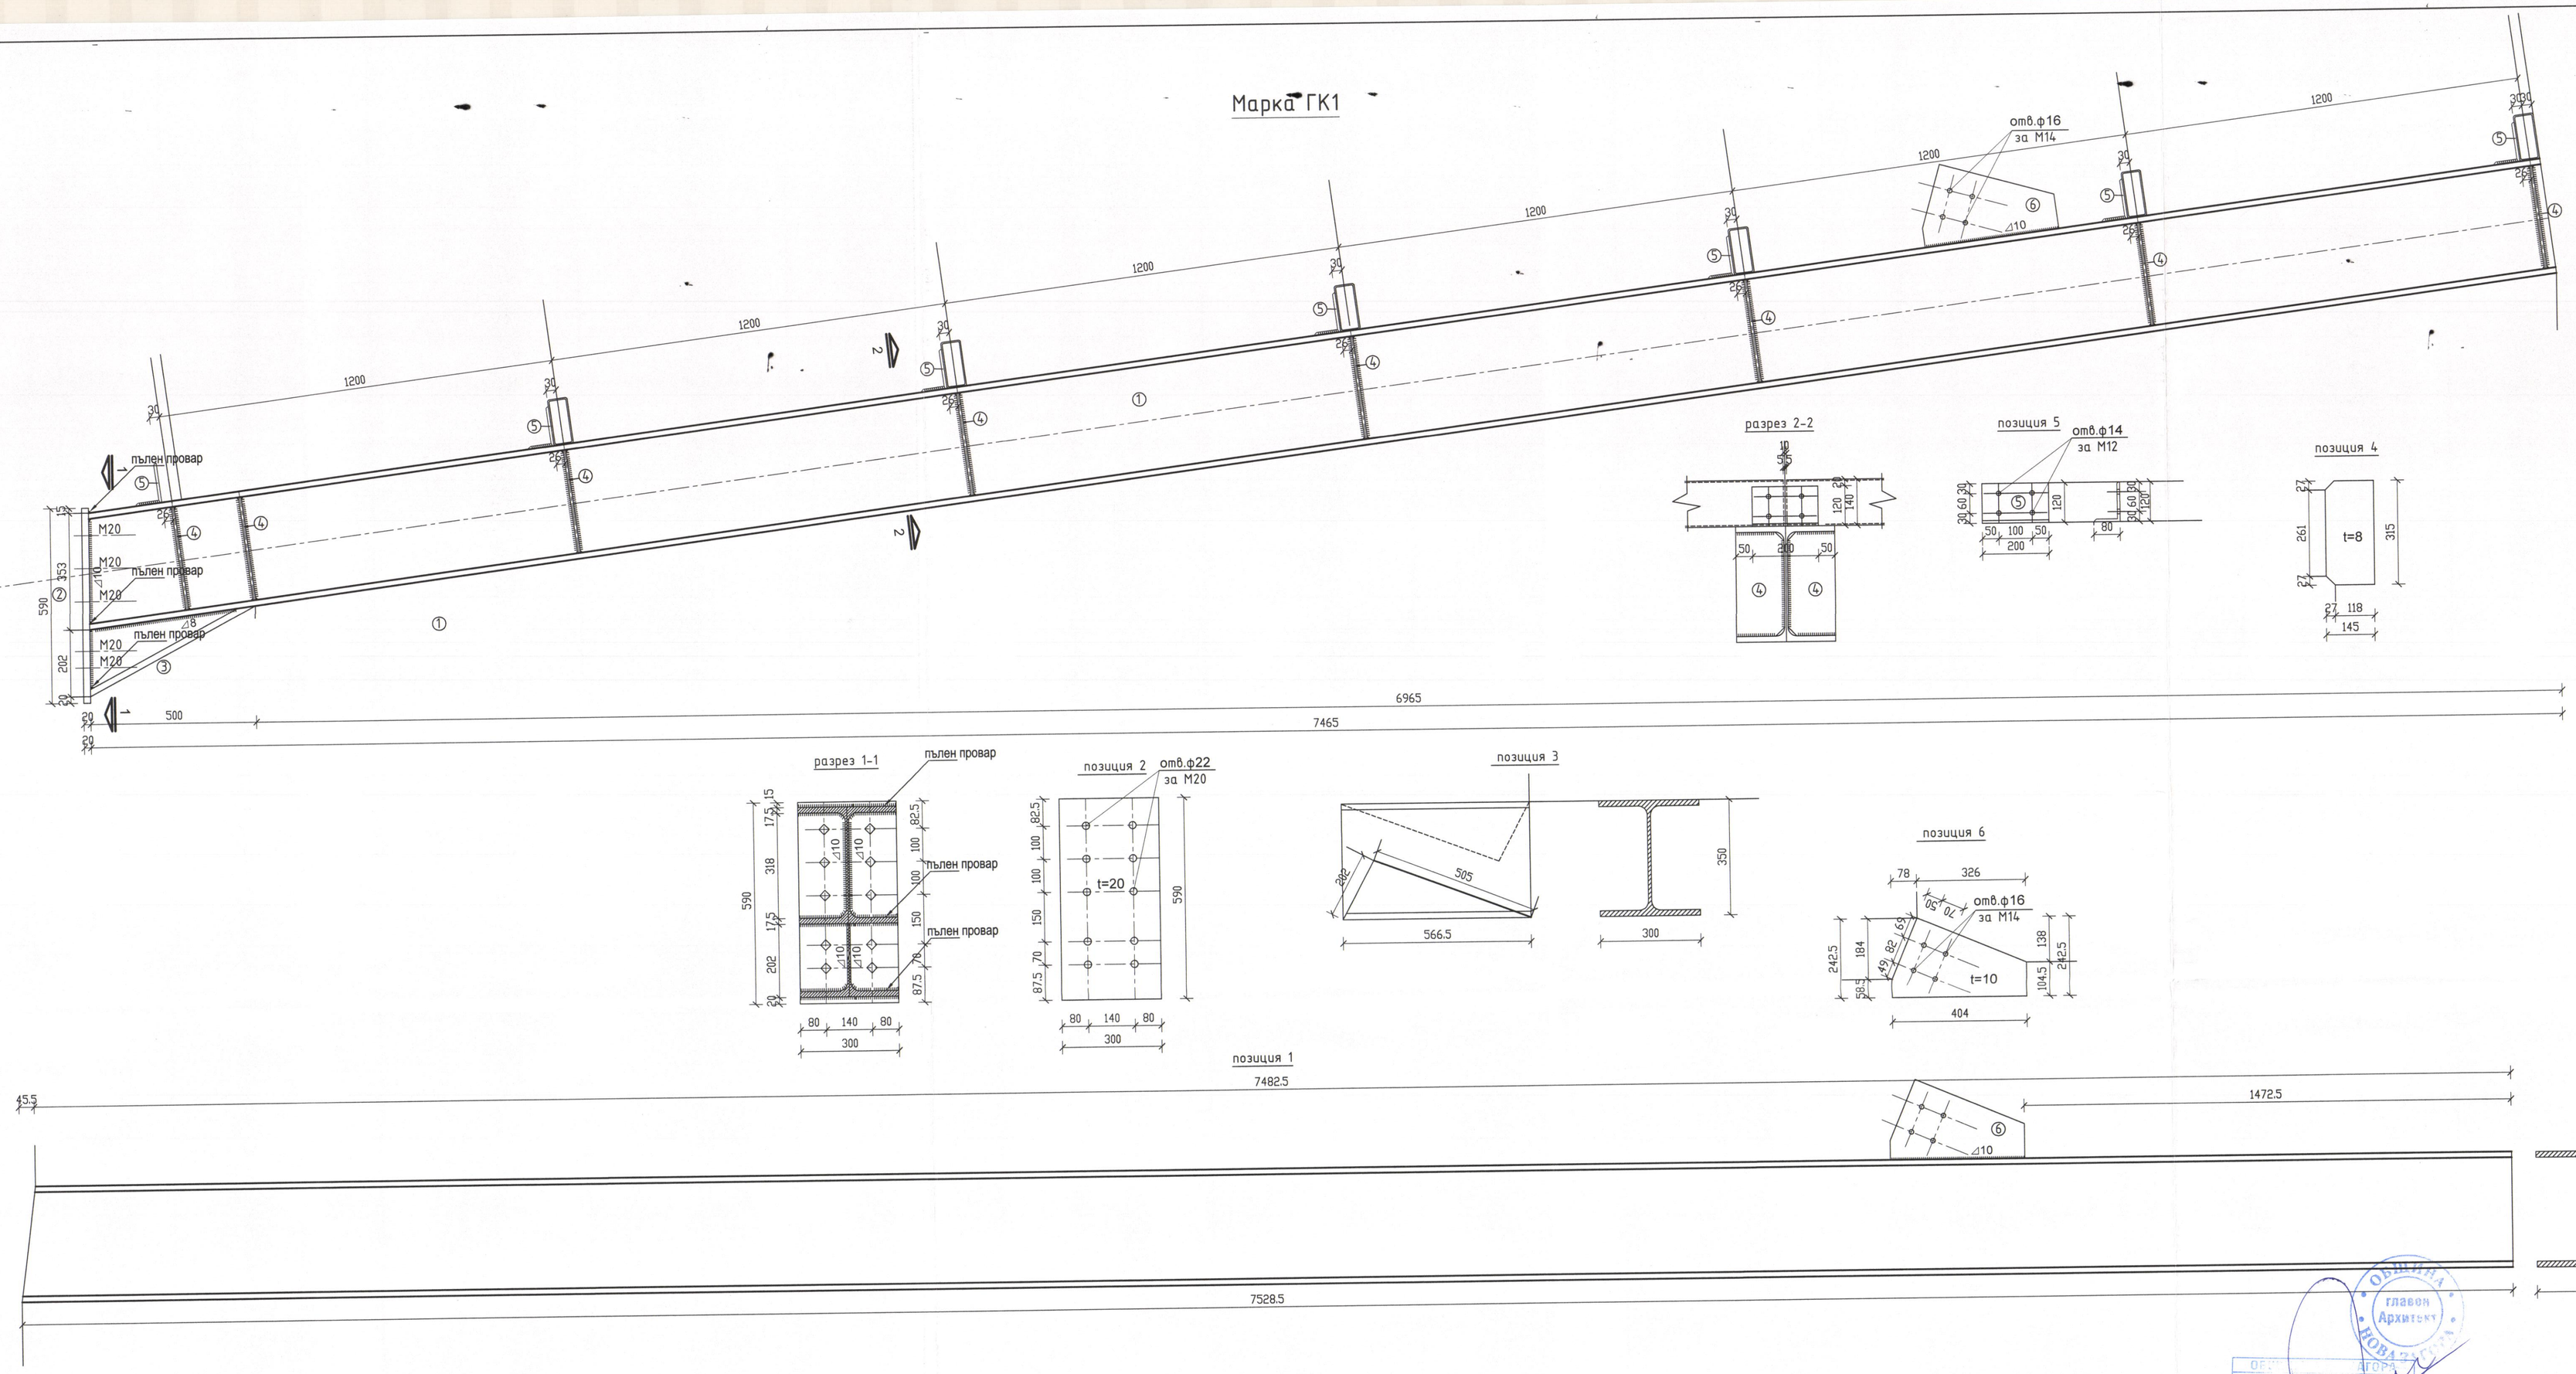



Марка ГК2

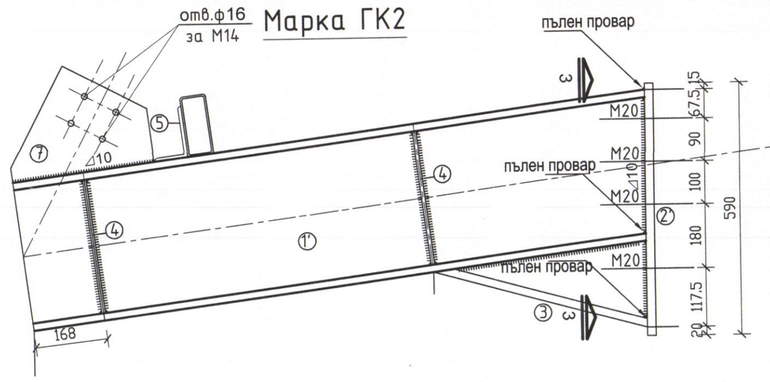

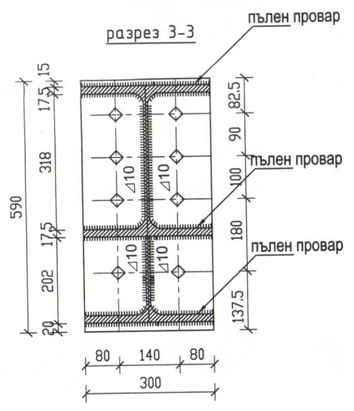

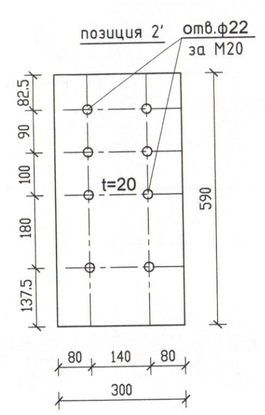

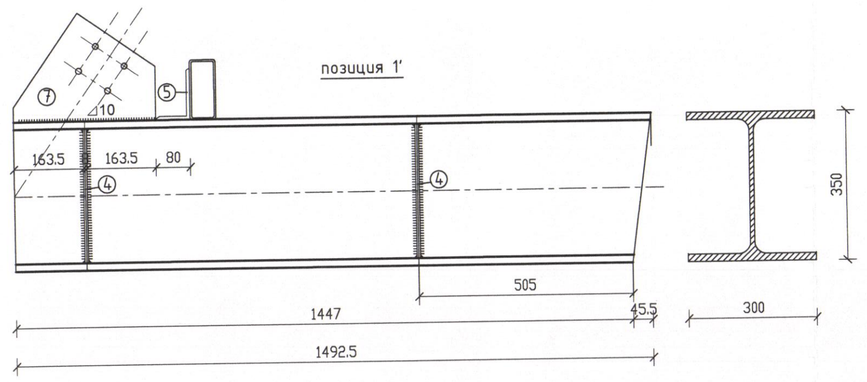

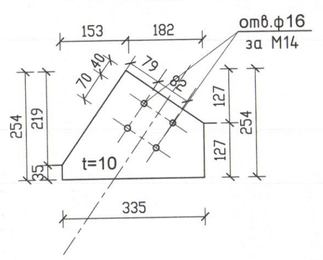

Болтове за 1 бр. ГК2
болт М20 l=85мм 8 бр. клас 8.8 с шайба и гайка БДС 1234-85

Болтове за 8 бр. греди ГК2
болт М20 l=85мм 64 бр. клас 8.8 с шайба и гайка БДС 1234-85

марка	позиция	сечение	дължина	брой	ед. тегло	общо тегло	материал	Забележки
ГК2	7	— 10/254	335	1	4.50	4.50	S235JR	гл. детайл
	5	L 125.75.8	200	1	3.50	3.50	EN 10056-1	гл. детайл
	4	— 8/145	315	4	2.90	11.60	S235JR	гл. детайл
	3	HEA360	566	1	36.00	36.00	EN 5362	гл. детайл
	2'	— 20/300	590	1	27.80	27.80	S235JR	с отвори
	1'	HEA360	1493	1	168.15	168.15	S235JR	EN 5362

ДА СЕ ПРОИЗВЕДАТ			
ГК2	8	251.55	2012.40
МАРКА	Брой	Един. тегло	Общо тегло

Болтове за 1 бр. ГК1
болт М20 l=85мм 10 бр. клас 8.8 с шайба и гайка БДС 1234-85

Болтове за 8 бр. греди ГК1
болт М20 l=85мм 80 бр. клас 8.8 с шайба и гайка БДС 1234-85

марка	позиция	сечение	дължина	брой	ед. тегло	общо тегло	материал	Забележки
ГК1	6	— 10/242	404	1	5.50	5.50	S235JR	гл. детайл
	5	L 125.75.8	200	7	3.50	23.50	EN 10056-1	гл. детайл
	4	— 8/145	315	16	2.90	46.40	S235JR	гл. детайл
	3	HEA360	566	1	36.00	36.00	EN 5362	гл. детайл
	2	— 20/300	590	1	27.80	27.80	S235JR	с отвори
	1	HEA360	7530	1	851.00	851.00	S235JR	EN 5362

ДА СЕ ПРОИЗВЕДАТ			
ГК1	8	990.20	7921.60
МАРКА	Брой	Един. тегло	Общо тегло

ЗАБЕЛЕЖКИ

1. Материали за стоманени конструкции- EN 53-60, S235.
2. Материали за ръчно заваряване -електроди Е46 съгласно БДС EN ISO 2560-А.
3. Всички неозначени заваръчни шевове са с катет h=6мм.
4. Антикорозионна защита на металната конструкция:
 -пасивиращ грунд с дебелина 20 микрона - в завода-производител
 -алкиден грунд ПФ-02 с дебелина около 20 микрона - в завода-производител.
 -алкиден емайл-лак ПФ-12 в минимум два слоя с обща дебелина 40 микрона в завода-производител на местостроежа след монтажа на конструкцията като финишен слой.
5. Изготвянето,транспорта и монтажа на стоманените конструкции съгласно ПИПСМР-77г.

ОБЩИНА Нова Загора
главен Архитект
Дата 16.07.2018
КОНСУЛТАНТ ПРОЕКТ" ЕООД
Специалност
ИНЖ. Св. №
ОБЩИНА Нова Загора
Дирекция „РИСУТ"

"ПОКРИТА ТРИБУНА И СЪБЛЕКАЛНЯ НА ГРАДСКИ СТАДИОН"
в ПИ 51809.502.907, УПИ NoXX, кв.183, гр. Нова Загора
Община Нова Загора

Възложител: Община Нова Загора

КАМАРА НА ИНЖЕНЕРИТЕ В ИНВЕСТИЦИОННОТО ПРОЕКТИРАНЕ
ПЪЛНА ПРОСТРАТСТВЕНА ГРАЖДОСЪОРЕЖЕНОСТ
Регистрационен № 02397
инж. ВЛАДИМИР ГЕНЧЕВ ПАТАЛОВ

СТОМАНЕНИ РИГЕЛИ КОЗИРКА -ГК1,ГК2

Част: СК | Фаза: ТП

N- чертеж СК-18