


Ситуация М1:1000

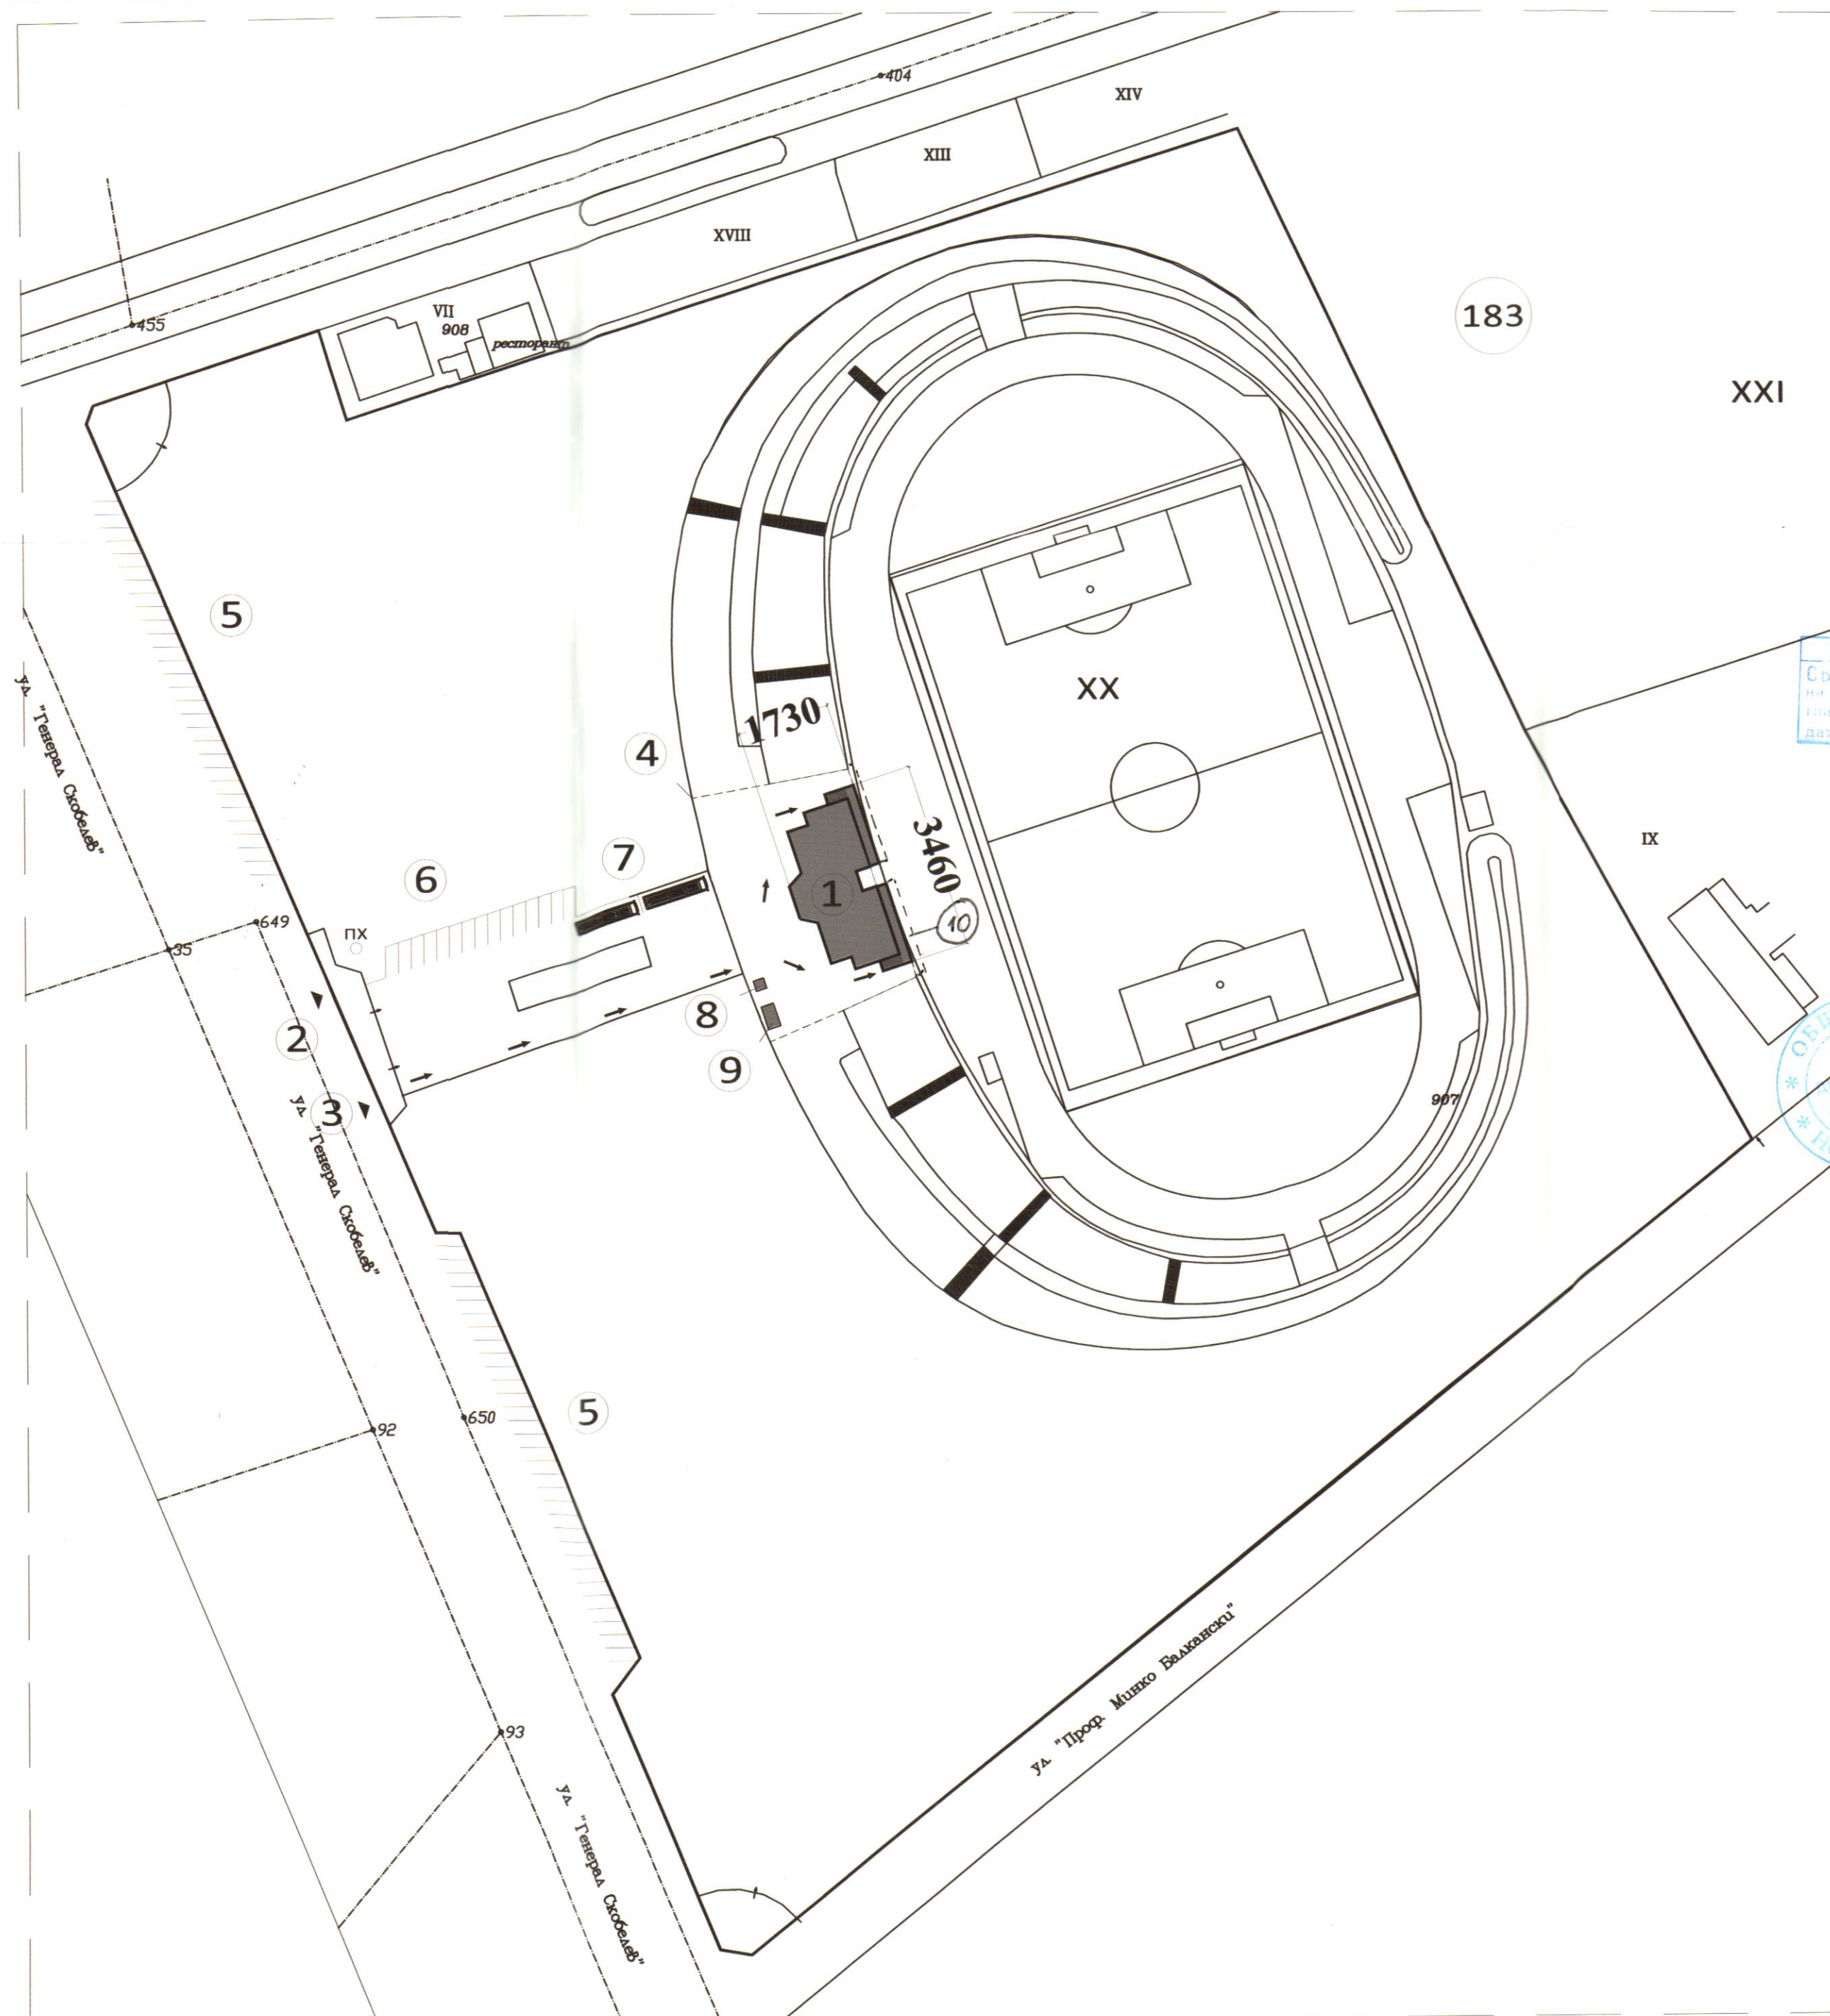


ПОКАЗАТЕЛИ:

Площ имот=58 428 кв.м
ЗП=450 кв.м
РЗП=775 кв.м
Пл.застр=32%
Кинт=0,32
Позел=30%

ЛЕГЕНДА:

1. Покрита трибуна и съблекална
ЗП=450 кв.м
РЗП=775 кв.м
2. Служебен транспортен вход
3. Вход за зрители /пешеходен/
4. Метална мрежеста ограда
5. Паркинг зрители-60 места общо
6. Служебен паркинг-15 места
7. Паркинг автобуси-2 места
8. Каса-готов контейнер с р-ри 200/200 см
9. Тоалетна зрители-готов санитарен контейнер с р-ри 440/240 см
10. Места за линия с уврежданния -вбр.

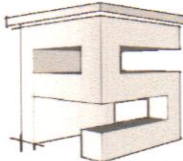 ПРОДИЗАЙН С	"Продизайн С" ЕООД гр.Казанлък +359 888 845 270 arh_s_papazova@abv.bg Проектиране и интериорен дизайн												
ОБЕКТ: "ПОКРИТА ТРИБУНА И СЪБЛЕКАЛНА НА ГРАДСКИ СТАДИОН" в УПИ XX, кв.183, ПИ с идентиф. 51809.502.907, гр.Нова Загора, Община Нова Загора ВЪЗЛОЖИТЕЛ: Община Нова Загора ПРОЕКТАНТ: арх. Силвия Папазова	СЪГЛАСУВАЛ: <table border="1"> <tr><td>СК</td><td></td></tr> <tr><td>ВнК</td><td></td></tr> <tr><td>ЕЛ</td><td></td></tr> <tr><td>Геод.</td><td></td></tr> <tr><td>ЕЕ/ОВК</td><td></td></tr> <tr><td>ПБ</td><td></td></tr> </table>	СК		ВнК		ЕЛ		Геод.		ЕЕ/ОВК		ПБ	
СК													
ВнК													
ЕЛ													
Геод.													
ЕЕ/ОВК													
ПБ													
ФАЗА ТП М1:1000	СИТУАЦИЯ												