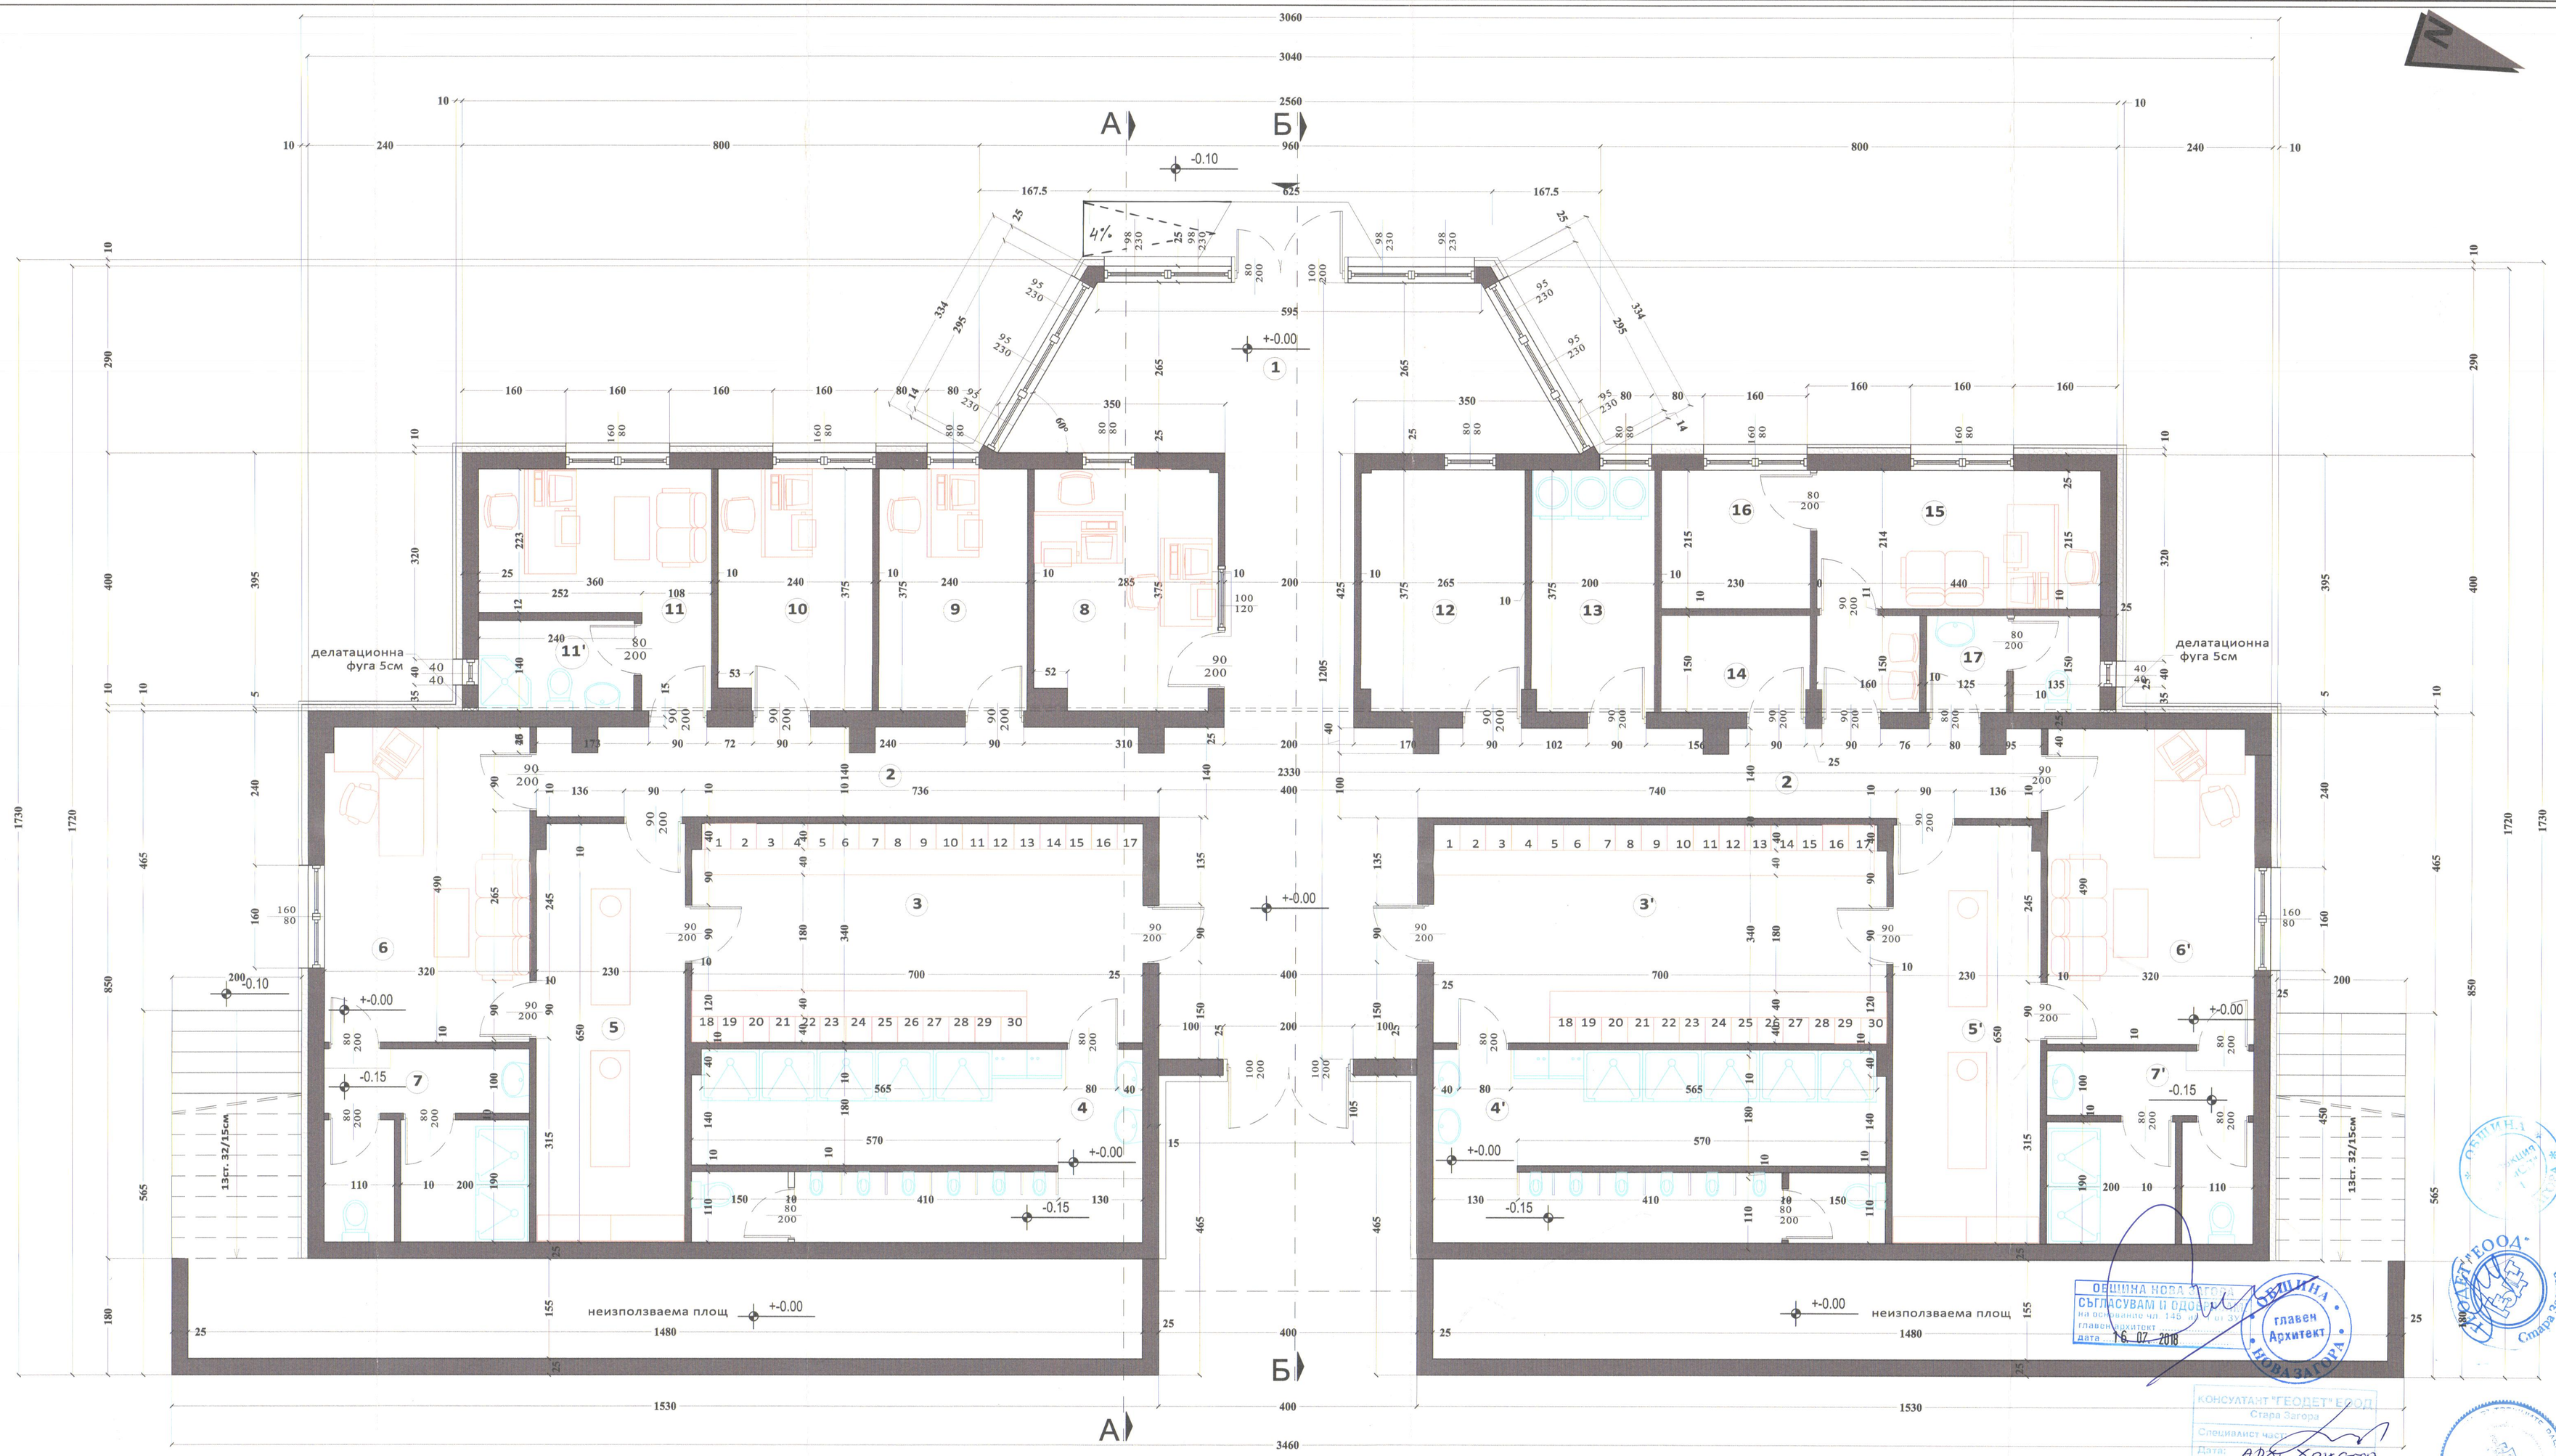


Разпределение кота+0.00 М1:50

N	Помещение	под	стени	таван	площ/кв.м
1.	Фоайе	гранитогрес	латекс	окачен таван	19,8
2.	Коридор	гранитогрес	латекс	окачен таван	55,8
3.	Съблекални домакини	гранитогрес	латекс	окачен таван	23,8
3'.	Съблекални гости	гранитогрес	латекс	окачен таван	23,8
4.	Санитарен възел с душове	теракота	фаянс	окачен таван	20,4
4'.	Санитарен възел с душове	теракота	фаянс	окачен таван	20,4
5.	Стая масаж домакини	ламинат	латекс	окачен таван	15,0
5'.	Стая масаж гости	ламинат	латекс	окачен таван	15,0
6.	Стая за треньори домакини	ламинат	латекс	окачен таван	15,6
6'.	Стая за треньори гости	ламинат	латекс	окачен таван	15,6
7.	Сан. възел треньори дом.	теракота	фаянс	окачен таван	9,6
7'.	Сан. възел треньори гости	теракота	фаянс	окачен таван	9,6
8.	Администрация	ламинат	латекс	латекс	10,4
9.	МВР/РСПАБ	ламинат	латекс	латекс	8,6
10.	Стая за делегат	ламинат	латекс	латекс	8,8

N	Помещение	под	стени	таван	площ
11.	Стая за съдии	ламинат	латекс	латекс	9,7
11'.	Сан. възел съдии	теракота	фаянс	латекс	3,3
12.	Склад за спортни съоръжения	теракота	латекс	латекс	9,4
13.	Перално/сушилно	теракота	латекс	латекс	7,0
14.	Чистачен инвентар	теракота	латекс	латекс	3,4
15.	Лекарски каб./чакалня	гранитогрес	латекс	латекс	11,8
16.	Стая за допинг проби	гранитогрес	латекс	латекс	5,0
17.	Общ санитарен възел	теракота	фаянс	латекс	4,1
18.	Помещение за озвучение	цим. замазка	термопанел	термопанел	11,2

ОБЩА ИЗПОЛЗВАЕМА ПЛОЩ: 337,1кв.м

"Продизайн С" ЕООД
гр.Казанлък
+359 888 845 270
arh_s_papazova@abv.bg
Проектиране и интериорен дизайн

ПРОДИЗАЙН С	
ОБЕКТ:	"ПОКРИТА ТРИБУНА И СЪБЛЕКАЛНЯ НА ГРАДСКИ СТАДИОН" в УПИ XX,кв.183, ПИ с идентиф. 51809.502.907,гр.Нова Загора,Община Нова Загора
ВЪЗЛОЖИТЕЛ:	Община Нова Загора
ПРОЕКТАНТ:	арх. Силвия Папазова
СЪГЛАСУВАЛ:	
СК	
ВиК	
ЕЛ	
Геол.	
ЕЕ/ОВК	
ПБ	
ФАЗА ТП М1:50	РАЗПРЕДЕЛЕНИЕ кота+0.00 2