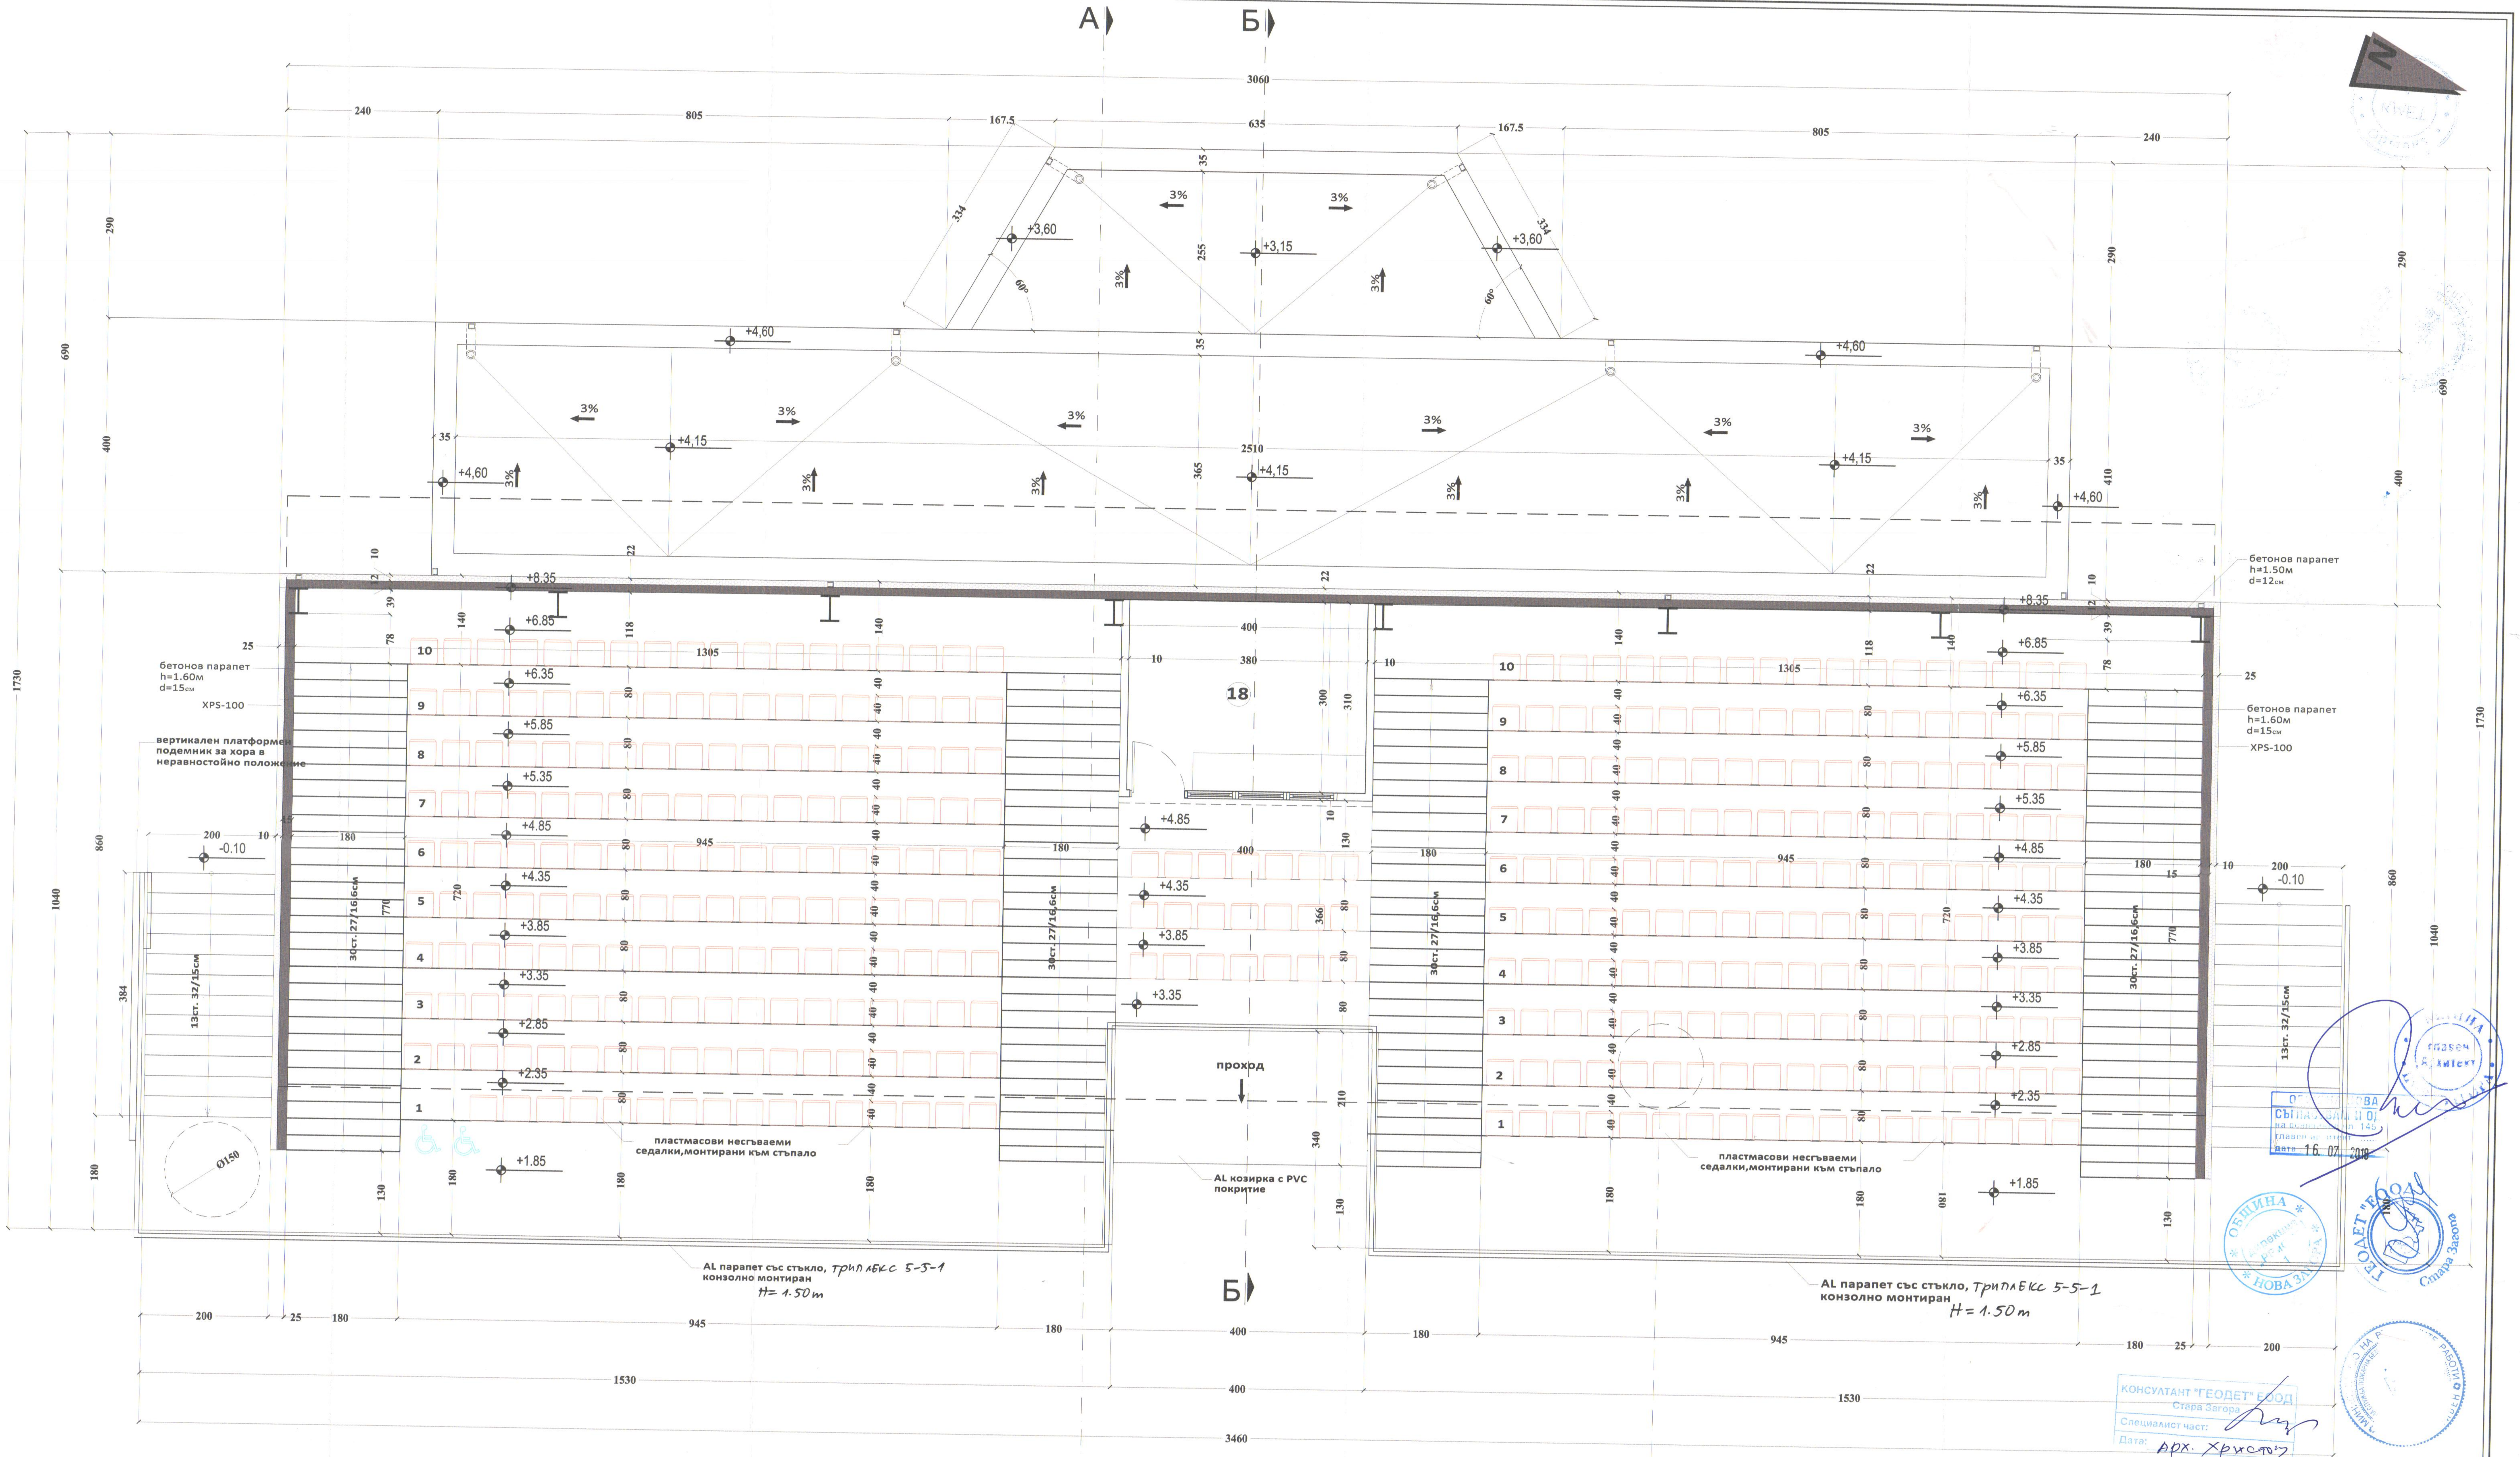

А
Б
3060
240
805
167.5
635
1730
690
290
400
1040
860
3%
+3,60
+3,15
+4,60
+4,15
2510
+8,35
+6.85
+6.35
+5.85
+5.35
+4.85
+4.35
+3.85
+3.35
+2.85
+2.35
+1.85
-0.10
1305
945
720
770
18
бетонов парапет h=1.50м d=12см
бетонов парапет h=1.60м d=15см
XPS-100
вертикален платформен подемник за хора в неравностойно положение
30ст. 27/16,6см
13ст. 32/15см
пластмасови несгъваеми седалки,монтирани към стъпало
проход
AL козирка с PVC покритие
AL парапет със стъкло, триплекс 5-5-1 конзолно монтиран H= 1.50m
Ø150
1530
3460

План трибуни   M1:50

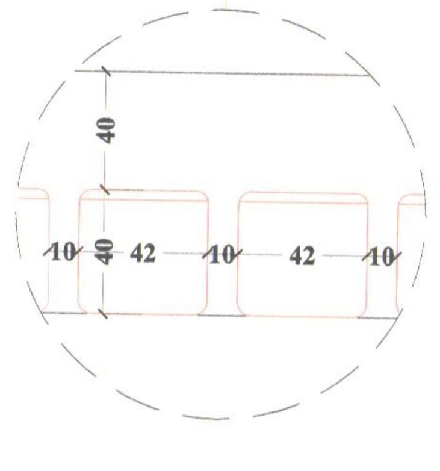

КОНСУЛТАНТ "ГЕОДЕТ" ЕООД
Стара Загора
Специалист част:
Дата:
арх. Христов

Редове седалки:
2 х 10 реда х 18 места=360места
3 реда х 7 места ВИП=21 места
....
Общо: 381места

Легенда:

☐	водосточна тръба, скрита в топлоизолация
◎	отопляема воронка
▢	пластмастова седалка 42/40см, h=30см

ПРОДИЗАЙН С

"Продизайн С" ЕООД
гр.Казанлък
+359 888 845 270
arh_s_papazova@abv.bg
Проектиране и интериорен дизайн

ОБЕКТ:	"ПОКРИТА ТРИБУНА И СЪБЛЕКАЛНЯ НА ГРАДСКИ СТАДИОН" в УПИ XX,кв.183, ПИ с идентиф. 51809.502.907,гр.Нова Загора,Община Нова Загора
ВЪЗЛОЖИТЕЛ:	Община Нова Загора
ПРОЕКТАНТ:	арх. Силвия Папазова
СЪГЛАСУВАЛ:	
СК	
ВиК	
ЕЛ	
Геод.	
ЕЕ/ОВК	
ПБ	
ФАЗА ТП M1:50	ПЛАН ТРИБУНИ ПЛАН ПЛОСКИ ПОКРИВИ

ПЪЛНА ПРОЕКТАНТСКА ПРАВОСПОСОБНОСТ
арх. СИЛВИЯ БОГОМИЛОВА ПАПАЗОВА
Рег. №: 04245
дата .... подпис...............

Дата 16.07.2018

3