


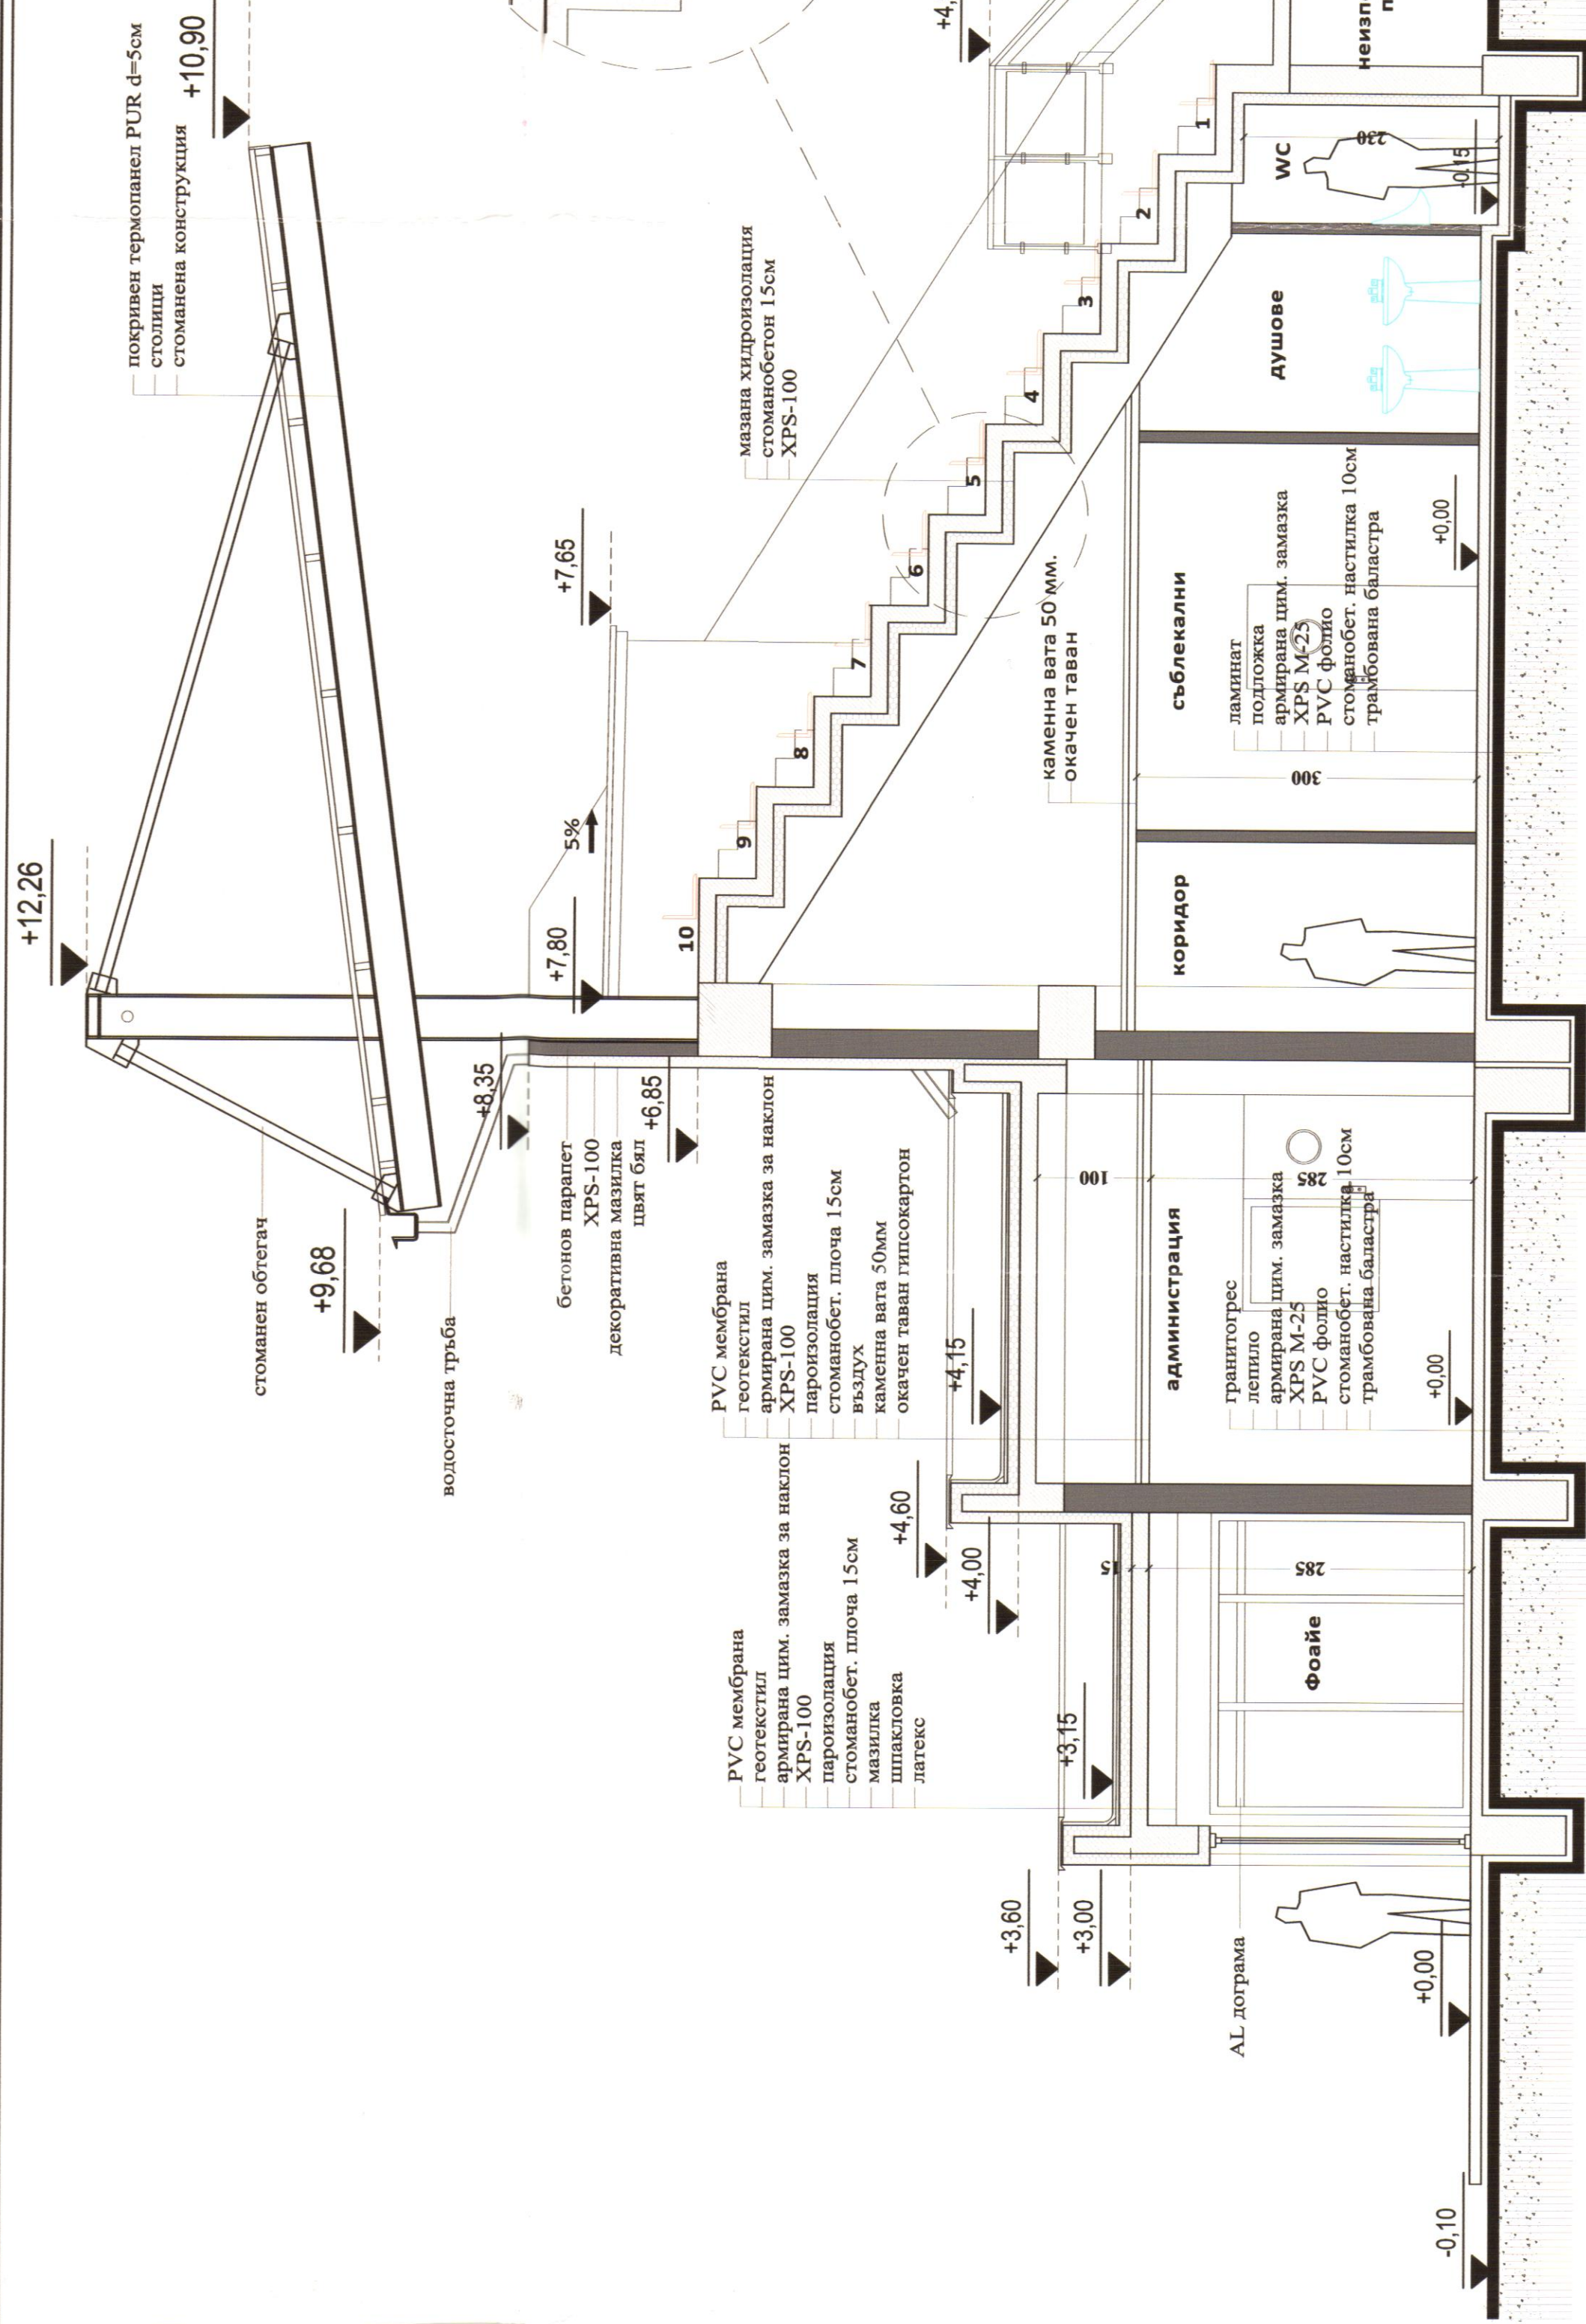

Разрез А-А М1:50

ПРОДИЗАЙН С

ОБЕКТ: "ПОКРИТА ТРИБУНА И СЪБЛЕКАЛНИ НА ТРАДИЦИОНЕН СТАДИОН" в УПИ ХХ кк 113, III с. черт. № 51809.502.907-др. Нова Загора, Община Нова Загора

ВЪЗЛОЖИТЕЛ: главен архитект

ПРОЕКТАНТ: арх. Силвия Паназова

СЪГЛАСУВАЛ:

СК	ВнК	Е.П	Г.еол.	ЕЕ/ОВН	ПБ

ФАЗА III
М1:50

"Продизайн С" ЕООД
гр.Казанлък
+359 888 845 270
arh_s_panzova@abv.bg

Проектиране и интериорен дизайн

ОБЩИНА НОВА ЗАГОРА
16.07.2018

CONSULTANT "ТЕОРЕТ" ЕООД
Сграда Загора
Спринглант Част
Дата: арх. Христо

ОБЩИНА НОВА ЗАГОРА
16.07.2018

ОБЩИНА НОВА ЗАГОРА
16.07.2018

ОБЩИНА НОВА ЗАГОРА
16.07.2018

РАЗРЕЗ А-А

4