


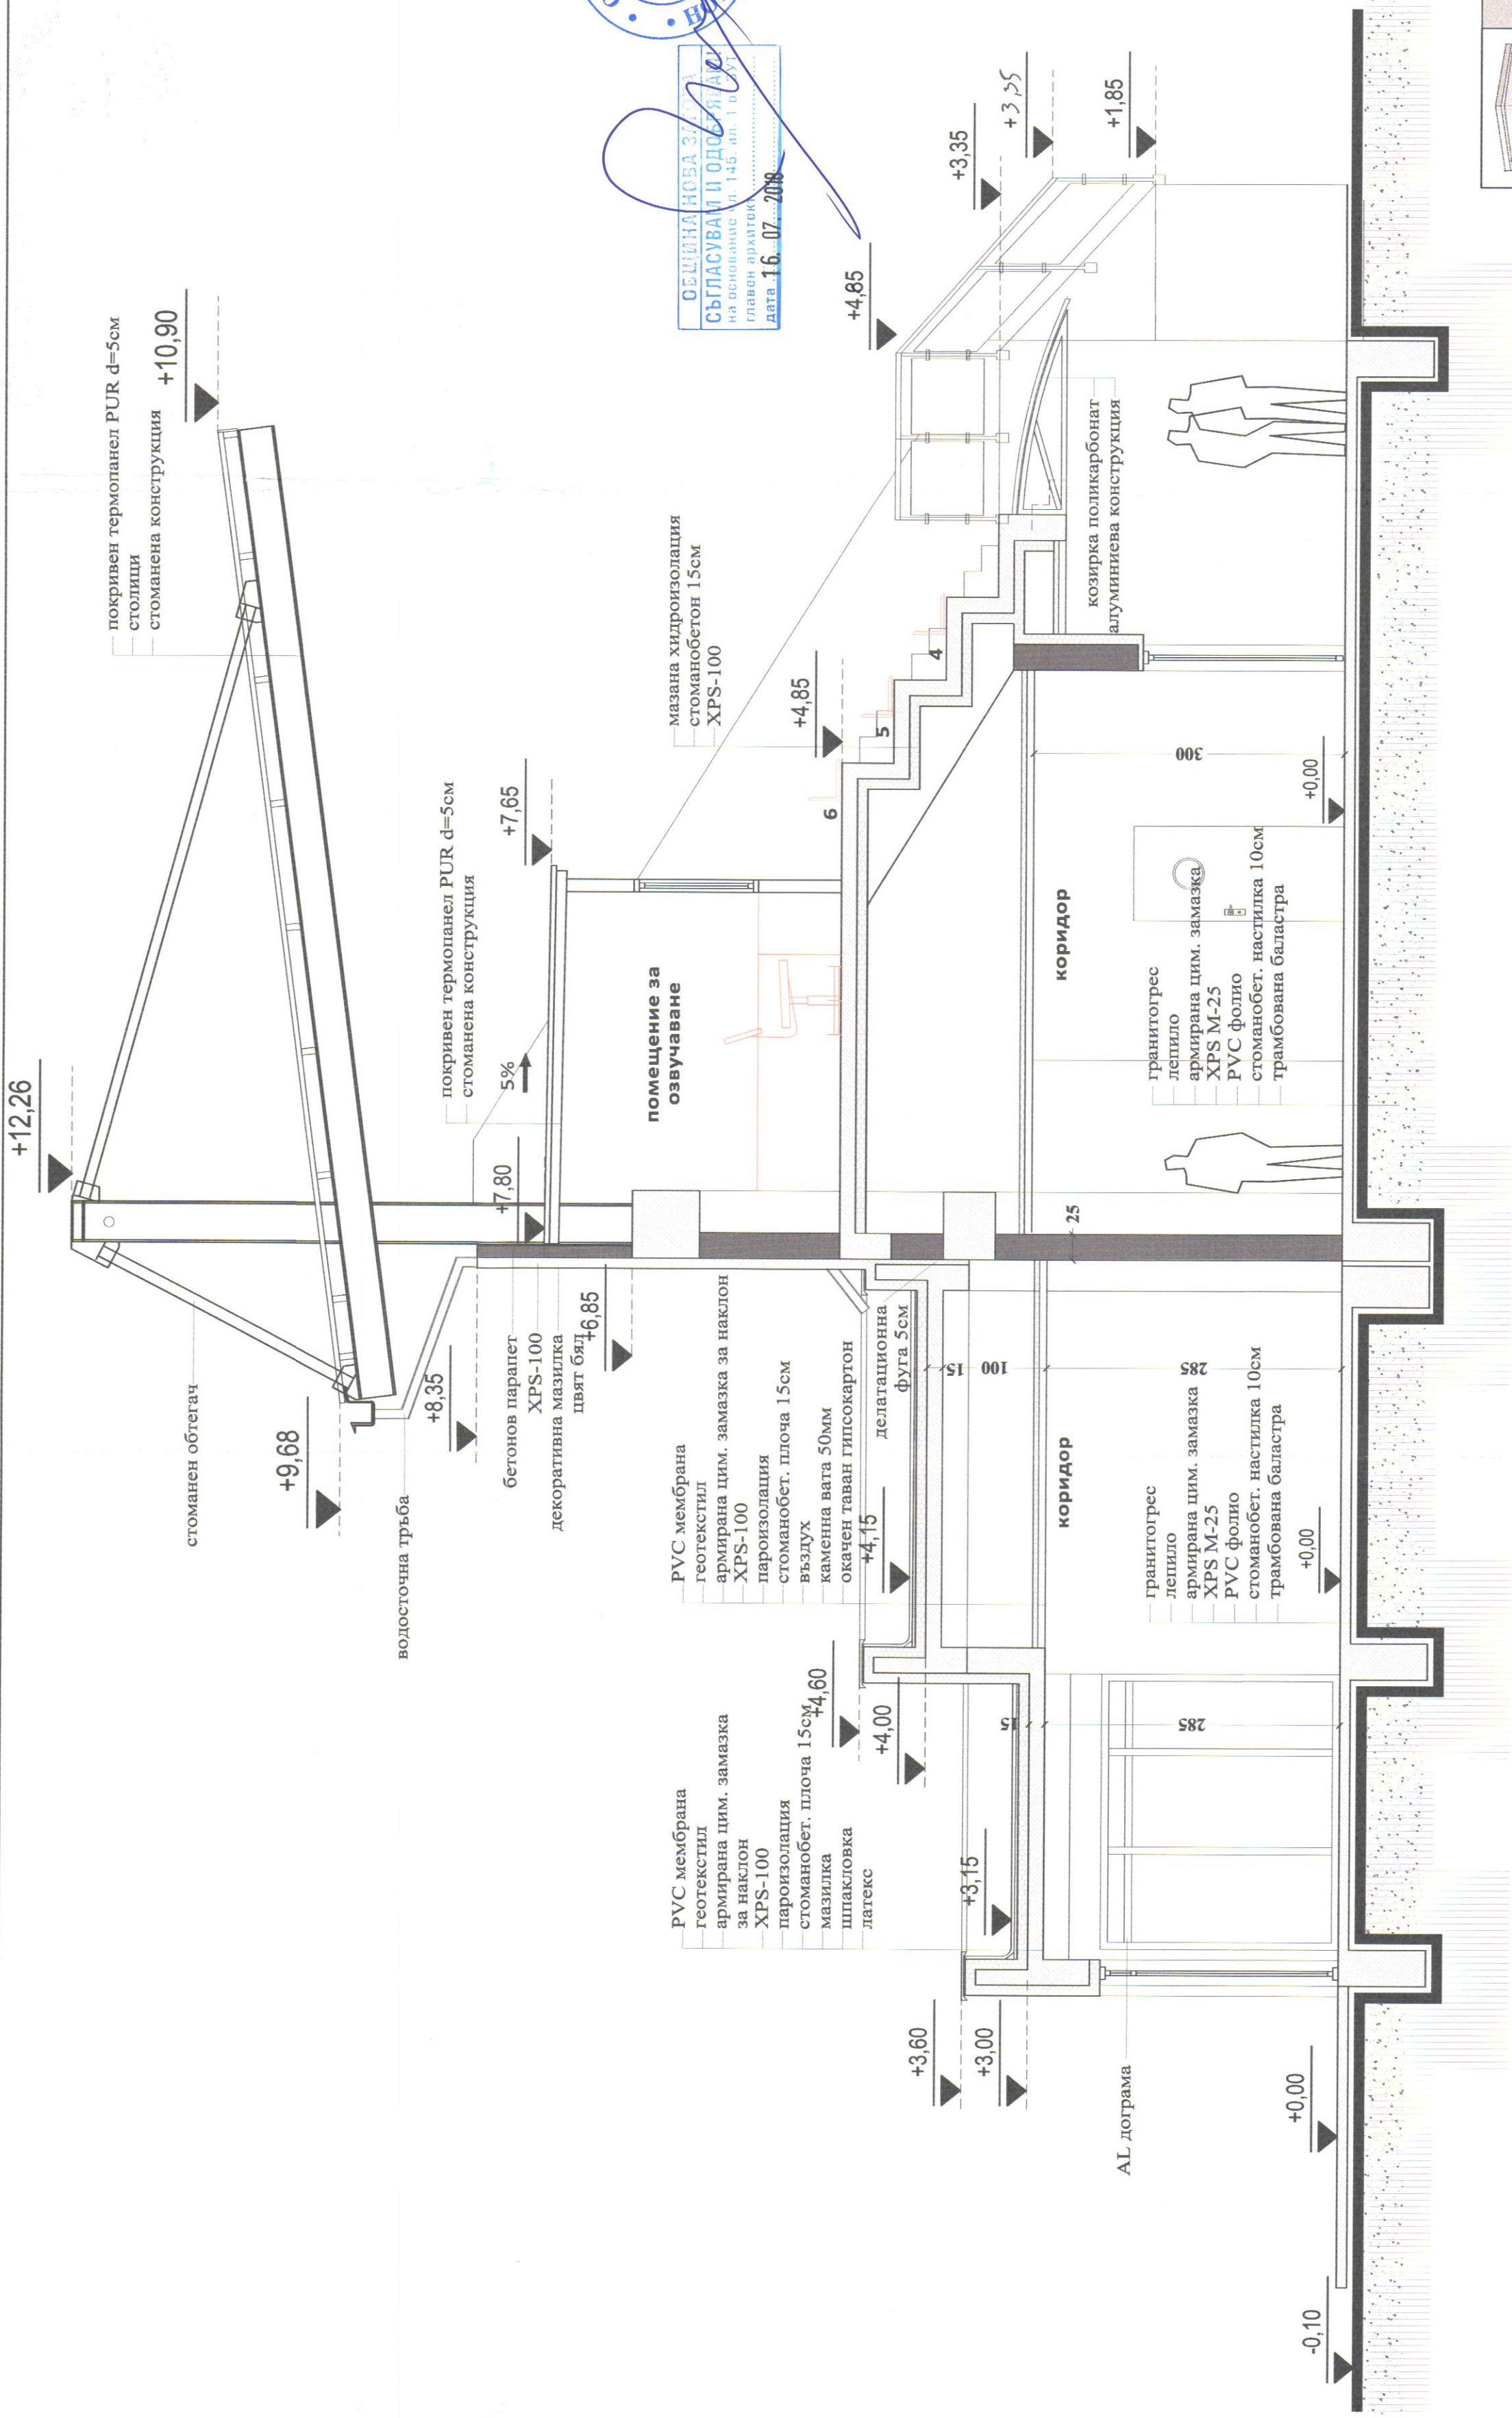

Разрез Б-Б М1:50

"Продизайн С" ЕООД
гр.Казанлък
+359 888 845 270
arh_s_parazova@abv.bg

Проектиране и интериорен дизайн

ОБЕКТ:
"ПОКРИТА ТРИБУНА И СЪБЛЕКАЛНА УЛИЦА" ПРЪД СЪБЛЕКАЛНА УЛИЦА
51809.502.907-гр.Нова Загора, Община Нова Загора

ПРОЕКТАНТ:
арх. Силвия Данаилова

СЪГЛАСУВАЛИ:
СК
Вик
ЕЛ
Геол.
ЕЕ/ОВК
ПБ

ВЪЗЛОЖИТЕЛ:
Община Нова Загора

ПРОЕКТИРАНЕ И ИНТЕРИОРЕН ДИЗАЙН

арх. Силвия Данаилова

арх. Силвия Данаилова

арх. Силвия Данаилова

ПРОДИЗАЙН С

ОБЕКТ:

ВЪЗЛОЖИТЕЛ:

ПРОЕКТАНТ:

СЪГЛАСУВАЛИ:

СК

Вик

ЕЛ

Геол.

ЕЕ/ОВК

ПБ

ФАЗА ТП

М1:50

РАЗРЕЗ Б-Б

5