


РАЗПРЕДЕЛЕНИЕ кота ±0,00

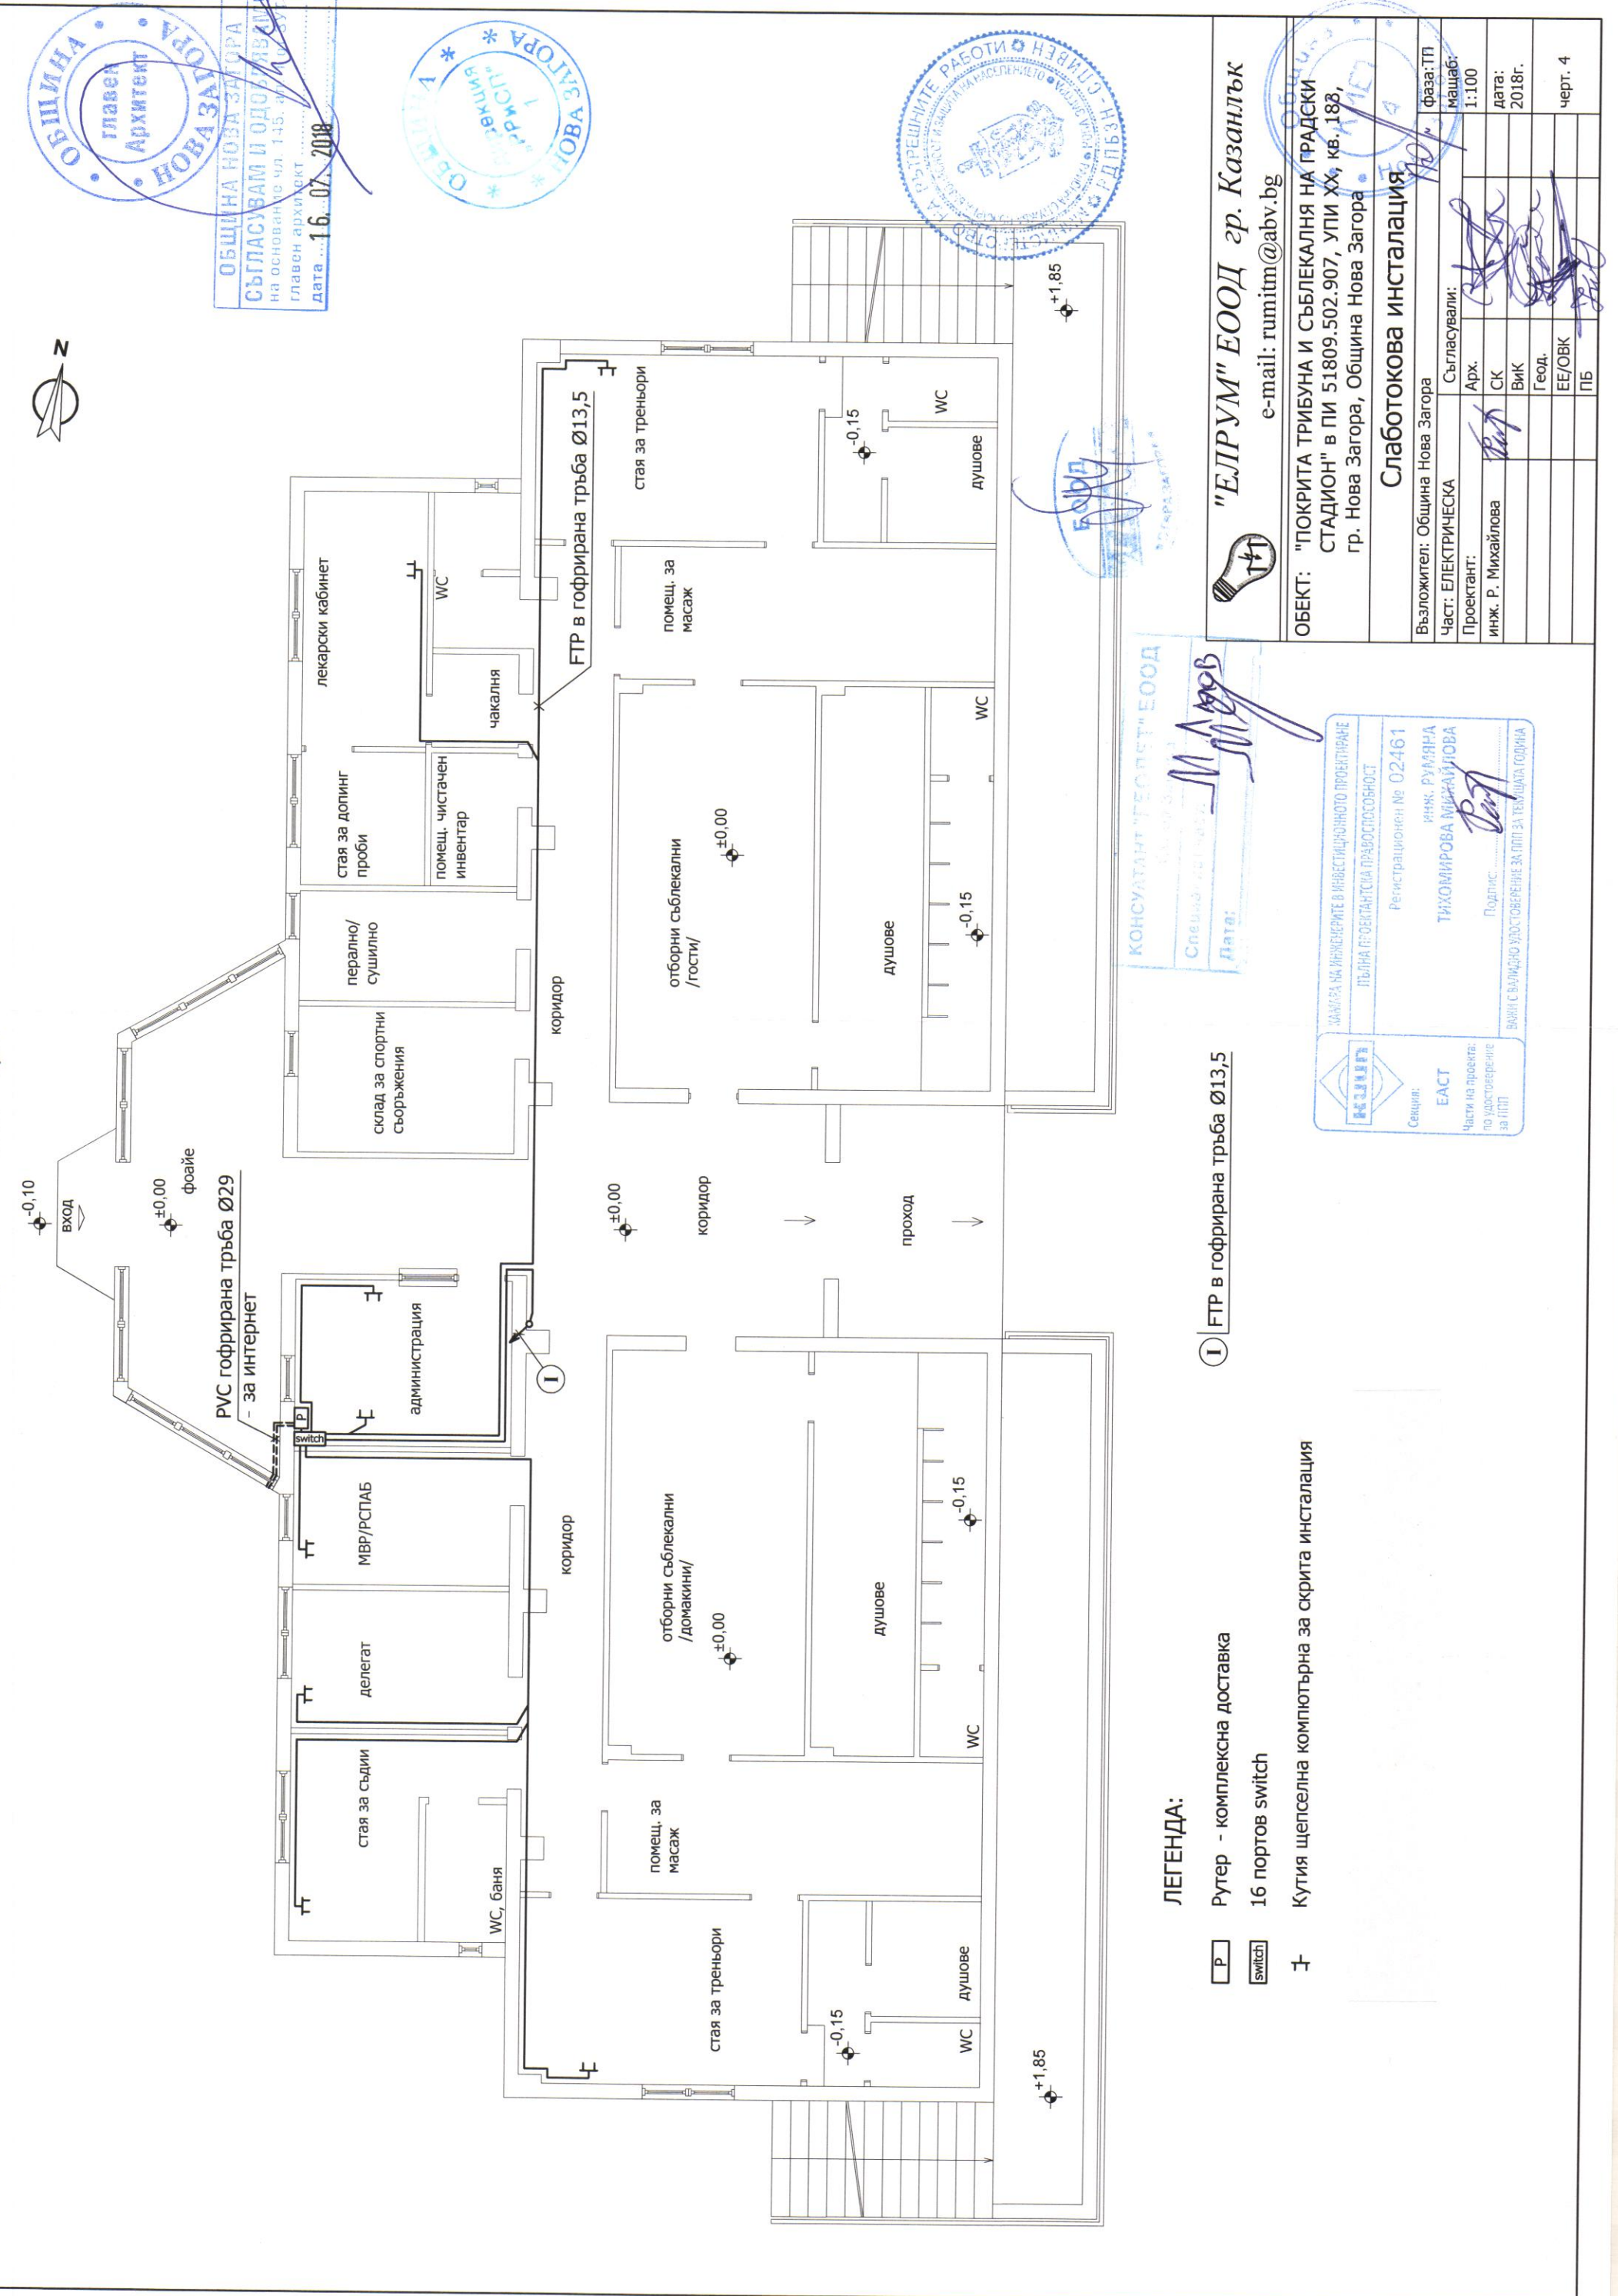

ЛЕГЕНДА:

- Р - комплексна доставка
- 16 портов switch
- кутия щетелна компютърна за скрита инсталация

1 FTR в гофрирана тръба Ø13,5

CONSULTANT "ELECTRIC" EOOD
Специалност: Електротехника
Дата: 16.07.2018

"ЕЛРУМ" ЕООД гр. Казанлък
е-mail: rumit@m@abv.bg

ОБЕКТ: "ПОКРИТА ТРИБУНА И СЪБЛЕКАЛНИ НА ГРАДСКИ СТАДИОН" в ПИ 51809 502 907, УПИ ХХ, кв. 188, гр. Нова Загора, Община Нова Загора

Възложител: Община Нова Загора	Съгласували:	Фаза: TP
Част: ЕЛЕКТРИЧЕСКА	Арх.	Мащаб: 1:100
Проектант: инж. Р. Михайлова	СК	Дата: 2018г.
	Вик	
	ГеоД.	
	ЕЕОДК	
	ПБ	черт. 4

ЗАКЛЮЧЕНИЕ НА ИНЖЕНЕРИТЕ В ИНВЕСТИЦИОННОТО ПРОЕКТИРАНЕ
ПЪЛНА ПРОЕКТАНСКА ДОКУМЕНТАЦИЯ
РЕГИСТРАЦИОНЕН № 02461
ИНЖ. РИМЯНА ТИХОМИРОВА
ПОДПИС: [Signature]
СЕРТИФИКАТ НА ЕАСТ
Член на професионалното дружество на инженери