


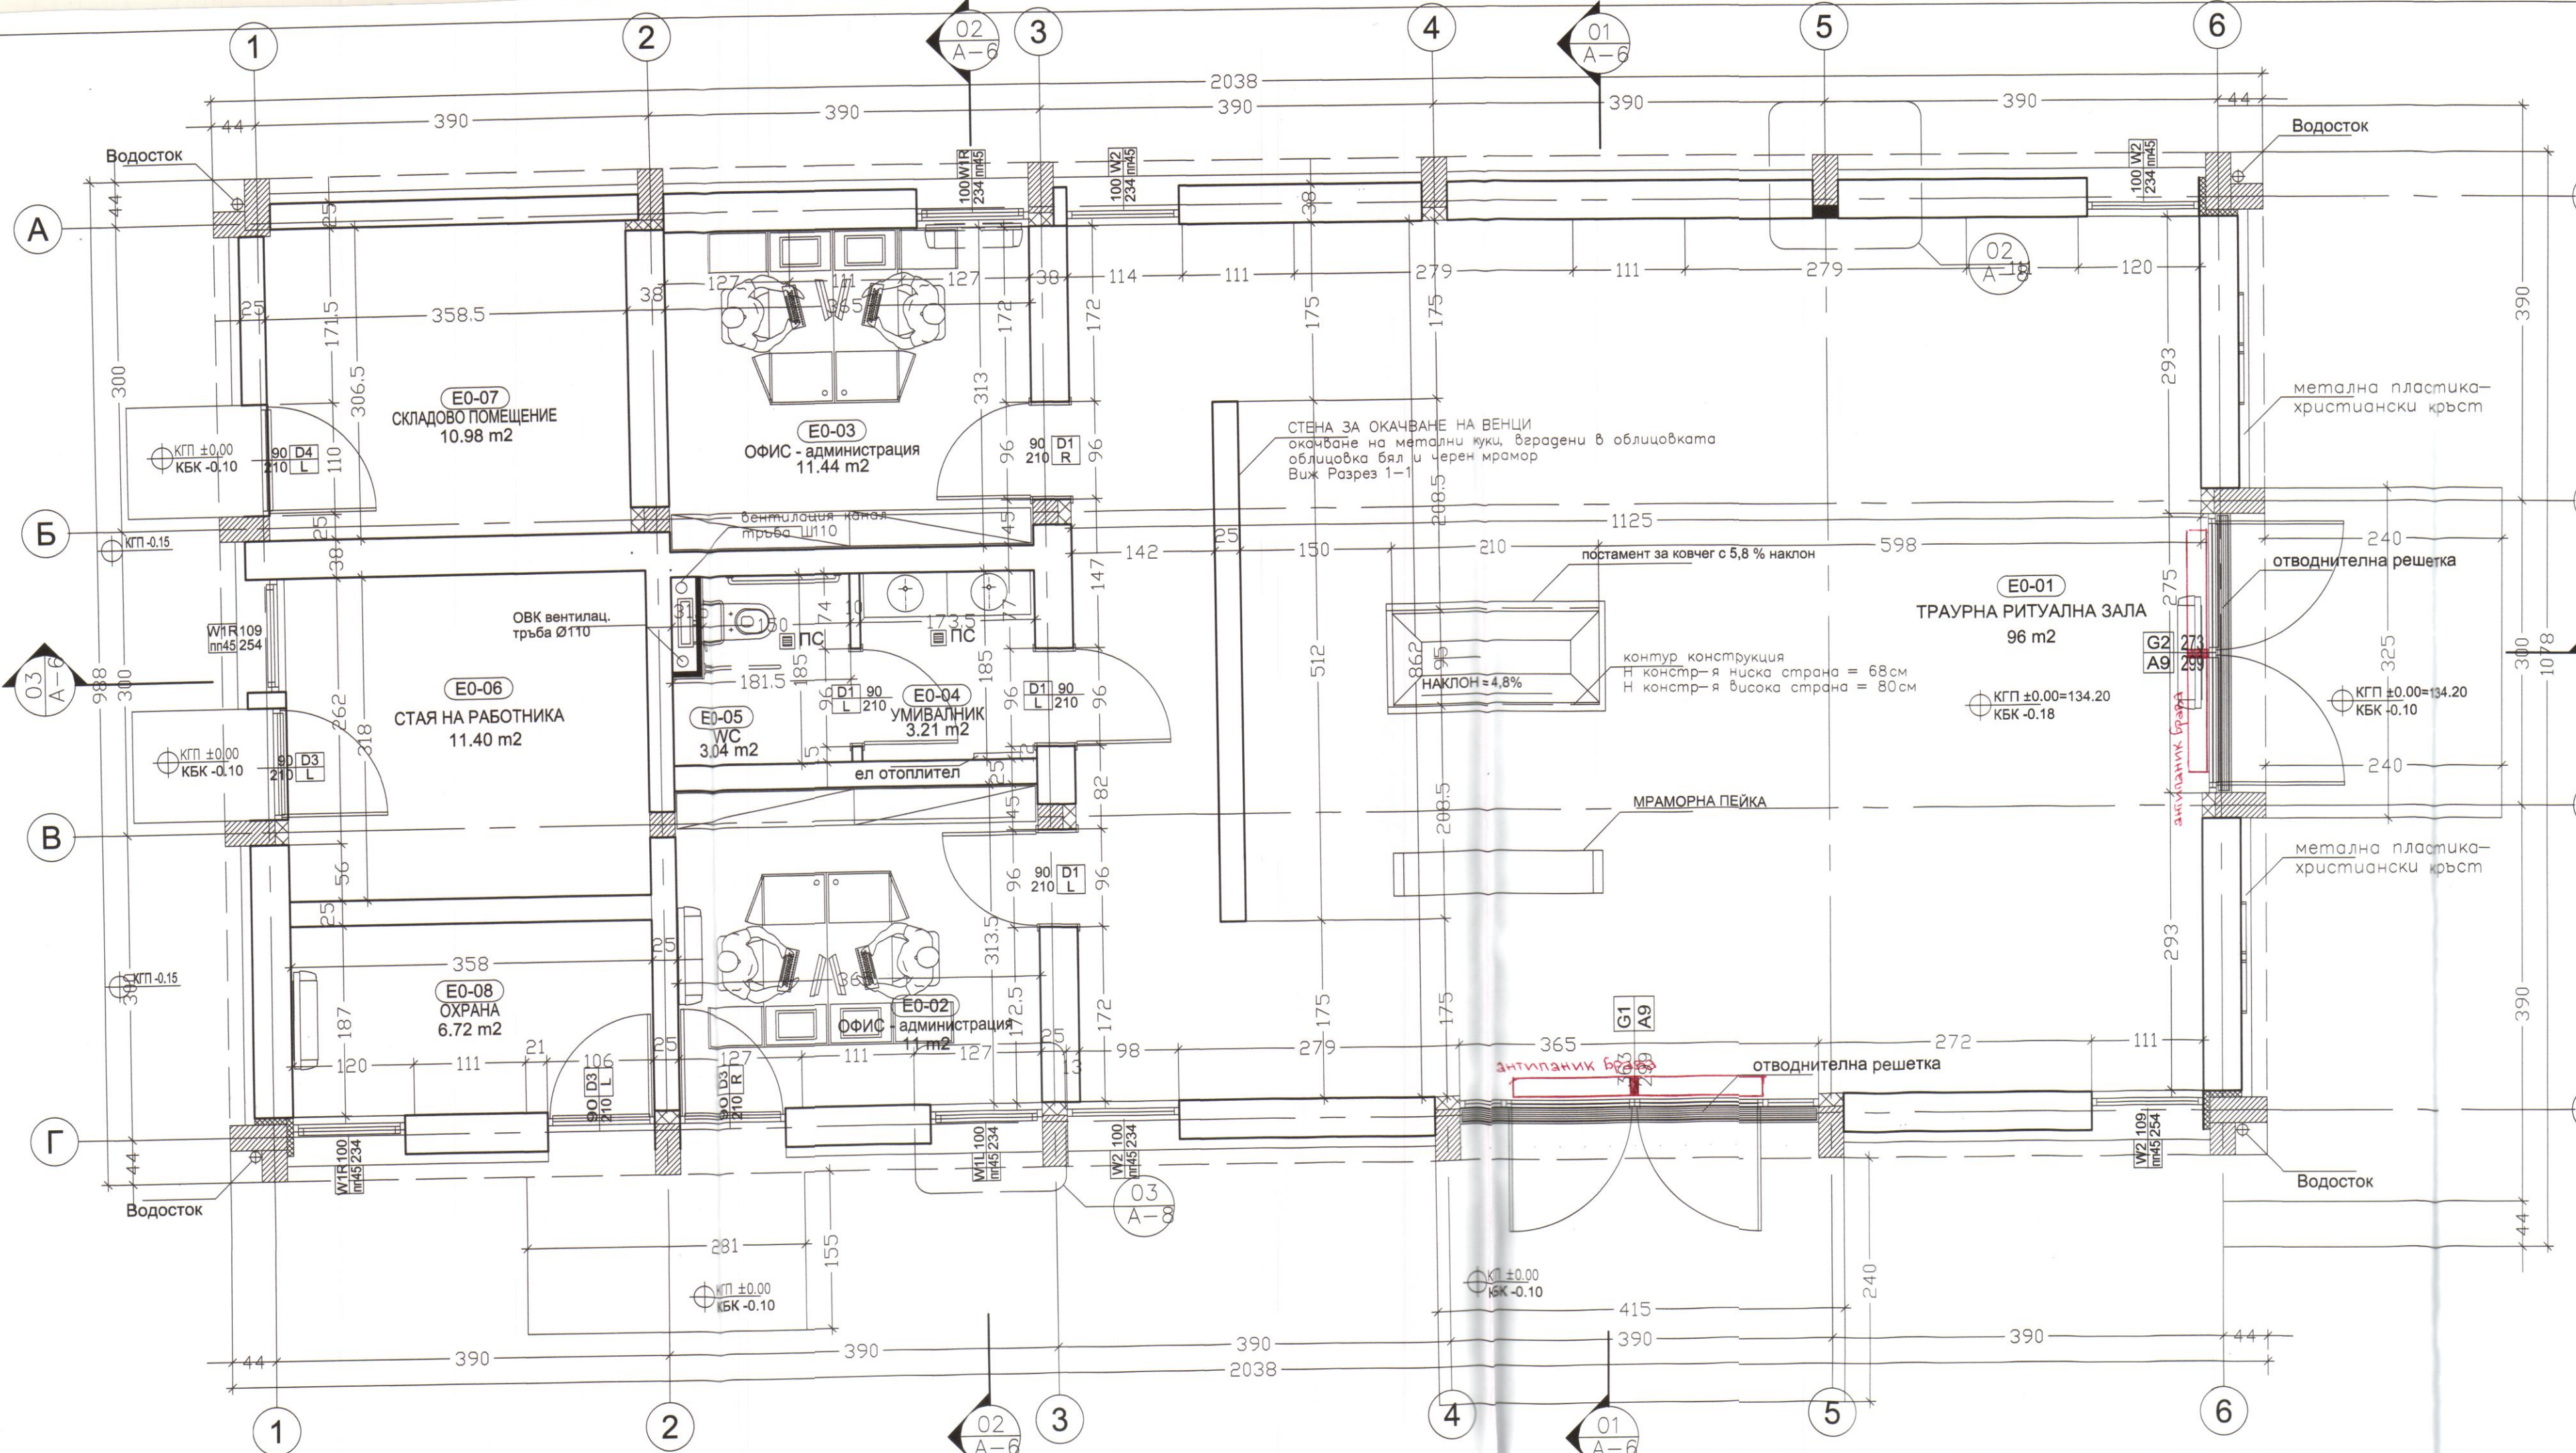

ЗП=РЗП=187.00 м²

No	ПОМЕЩЕНИЕ	m2	ПОД	СТЕНИ	ТАВАН
E0-01	ТРАУРНА РИТУАЛНА ЗАПА	96.86 m2	Керамични плочи	Латекс	Окачен таван
E0-02	ОФИС - администрация	11.44 m2	Хетерогенна PVC настилка	Латекс	Окачен таван
E0-03	ОФИС - администрация	11.44 m2	Хетерогенна PVC настилка	Латекс	Окачен таван
E0-04	УМИВАЛНИК	3.21 m2	Керамични плочи	Латекс	Окачен таван
E0-05	УС	3.04 m2	Керамични плочи	Латекс	Окачен таван
E0-06	СТАЯ НА РАБОТНИКА	11.40 m2	Хетерогенна PVC настилка	Латекс	Окачен таван
E0-07	СКЛАДОВО ПОМЕЩЕНИЕ	10.98 m2	Шлайфана армирана цим. замазка	Латекс	Латекс
E0-08	ОХРАНА	6.72 m2	Хетерогенна PVC настилка	Латекс	Окачен таван

- ЛЕГЕНДА**
- ТОПЛОИЗОЛАЦИЯ ОТ ЕКСТРУДИРАН ПЕНОПОЛИСТИРОЛ
 - ТУХЛЕНА ЗИДАРИЯ - КЕРАМИЧНИ ТУХЛИ 12/25/38CM - КЕРАМИЧНИ ТУХЛИ 38/25/38CM
 - ПРЕДСТЕННА ОБШИВКА ГИПСОКАРТОН
 - ВЪТРЕШНО ТЯЛО НА СПЛИТ СИСТЕМА
 - ПОДОВ СИФОН
 - ЛИНЕЕН СИФОН

- ЗАБЕЛЕЖКИ:**
- Всички стоманобетонни работи и отворите в тях да се изпълняват задължително съгласно конструктивния проект.
 - Всички инсталационни трасета се изпълняват съобразно конкретните проекти и проекта по част "Архитектура", преди затварянето им с обшивки, стени и окачени тавани. При несъответствие между отделните проектни части следва своевременно да бъде уведомен Водещия проектант за получаване на инструкции от негова страна към Изпълнителя.
 - Всички зидани стени с височина над 3м се обезопасяват със СТБ пояс на ниво долен ръб +2.13 от ктп.
 - Всички размери са конструктивно/зидарски. Вертикалните коти на етажите са от кота готов под.
 - Размерите на прозорците и вратите са от кота готов под. Всички врати, витрини и прозорци се изработват на база взети мерки от място.
 - Всички мокри помещения, балкони и тераси се изпълняват със система за хидроизолация под подовата настилка.
 - Подови сифони и ревизионни шахти да се изпълняват съгласно ВиК документацията.
 - За всички вентилационни отвори да се гледат документацията по част ОВ.
 - Инсталациите се изпълняват задължително съобразно конкретните проекти.
 - Всички видове материали, обработка на повърхности и избор на цветове да се съгласуват с Проектанта след избиране на конкретен доставчик и предоставяне на съответния каталог за цветове и мостри.
 - Детайлите и монтажните планове на облицовки, настилки, витрини и обшивки се разработват в пряко сътрудничество с фирмите изпълнители.
 - Ползните площи на помещенията са измерени по вътрешния контур на преградните стени и предстенни обшивки.
 - Монтажните планове на трайни настилки, окачени тавани и вътрешни стени облицовки са предмет на разработка на отделен проект по част "Интериор" или допълнително възлагане в Работна фаза.
 - Всички дограми се монират в слоя на топлоизолацията на СТБ конструктивни елементи за прекъснат термомост.

Обект: Обреден дом, находящ се в ПИ с идентификатор 51809.507.2509 по кадастралната карта на гр. Нова Загора, ул. „Петко Енев“, гр. Нова Загора

Част: **АРХИТЕКТУРА**

Наименование на чертежа: **РАЗПРЕДЕЛЕНИЕ КОТА ±0,00**

Проектна фаза: **РП** Чертожен файл: **OD-WD-AR-LR-50**

Формат: **ISO A1** Мащаб: **1:50**

Дата на изготвяне: **01.2020** Номер на чертеж: **2 / 9**

Ревизия : **N/A**

Община НОВА ЗАГОРА
СЪГЛАСУВАМ И ОДОБРЯВАМ
на основание чл. 145, ал. 1 от ЗУТ
главен архитект
дата **05.03.2020**

ОБЩИНСКИ ЕКСПЕРТЕН СЪВЕТ
гр. Нова Загора
ПРИЕМА
С протокол № **3** от **25.02.2020**
от **Общински експертен съвет**

Възложител: **ОБЩИНА НОВА ЗАГОРА**
ул. "24-ти Май" №1,
гр.Нова Загора

Печат - възложител:

Проектант: **Архитектурно студио "АТМ" ЕООД**
Ул. "Ц. Черковски" №3, София 1164
тел.: +359 2 866 11 18, +359 2 866 10 77, факс: +359 2 963 22 62
e-mail: office@studiatm.com

Печат - проектант:

СЪГЛАСУВАЛИ:

Архитектура:	арх. И.Мишев	ВиК:	инж. В. Тодорова
Конструкция:	инж. С.Стайков	Електро:	инж. В. Петракиева
Вертикална планировка:	инж. И. Георгиев	ОВК и Енергийна Ефективност:	инж. И. Петрунова
Пожарна безопасност:	инж. Е. Динев	ПБЗ	инж. Х. Христов

Allplan 2020