


ЗАБЕЛЕЖКИ:

- Всички стоманобетонени работи и отворите в тях да се изпълняват задължително съгласно конструктивния проект.
- Всички инсталационни трасета се изпълняват съобразно конкретните проекти и проекта по част "Архитектура", преди затварянето им с обшивки, стени и окачени тавани. При несъответствие между отделните проектни части следва своевременно да бъде уведомен Водещия проектант за получаване на инструкции от неговата страна към Изпълнителя.
- Всички зидани стени с СТБ пояс на ниво долен ръб +2,13 от ктп.
- Всички размери са конструктивно/зидарски. Вертикалните коти на етажите са от кота готов под.
- Размерите на прозорците и вратите са от кота готов под. Всички врати, витрини и прозорци се изработват на база взети мерки от място.
- Всички мокри помещения, балкони и тераси се изпълняват със система за хидроизолация под подовата настилка.
- Подови сифони и ревизионни шахти да се изпълняват съгласно ВКД документацията.
- За всички вентилационни отвори да се гледат документацията по част ОВ.
- Инсталациите се изпълняват задължително съобразно конкретните проекти.
- Всички видове материали, обработка на повърхности и избор на цветове да се съгласуват с Проектанта след избиране на конкретен доставчик и предоставяне на съответния каталог за цветове и мостри.
- Детайлите и монтажните планове на облицовки, настилки, витрини и обшивки се разработват в пряко сътрудничество с фирмите изпълнители.
- Ползните площи на помещенията са измерени по вътрешния контур на преградните стени и предстенни обшивки.
- Монтажните планове на трайни настилки, окачени тавани и вътрешни стени облицовки са предмет на разработка на отделен проект по част "Интериор" или допълнително възлагане в Работна фаза.
- Всички дограми се монират в слоя на топлоизолацията на СТБ конструктивни елементи за прекъснат термомост.

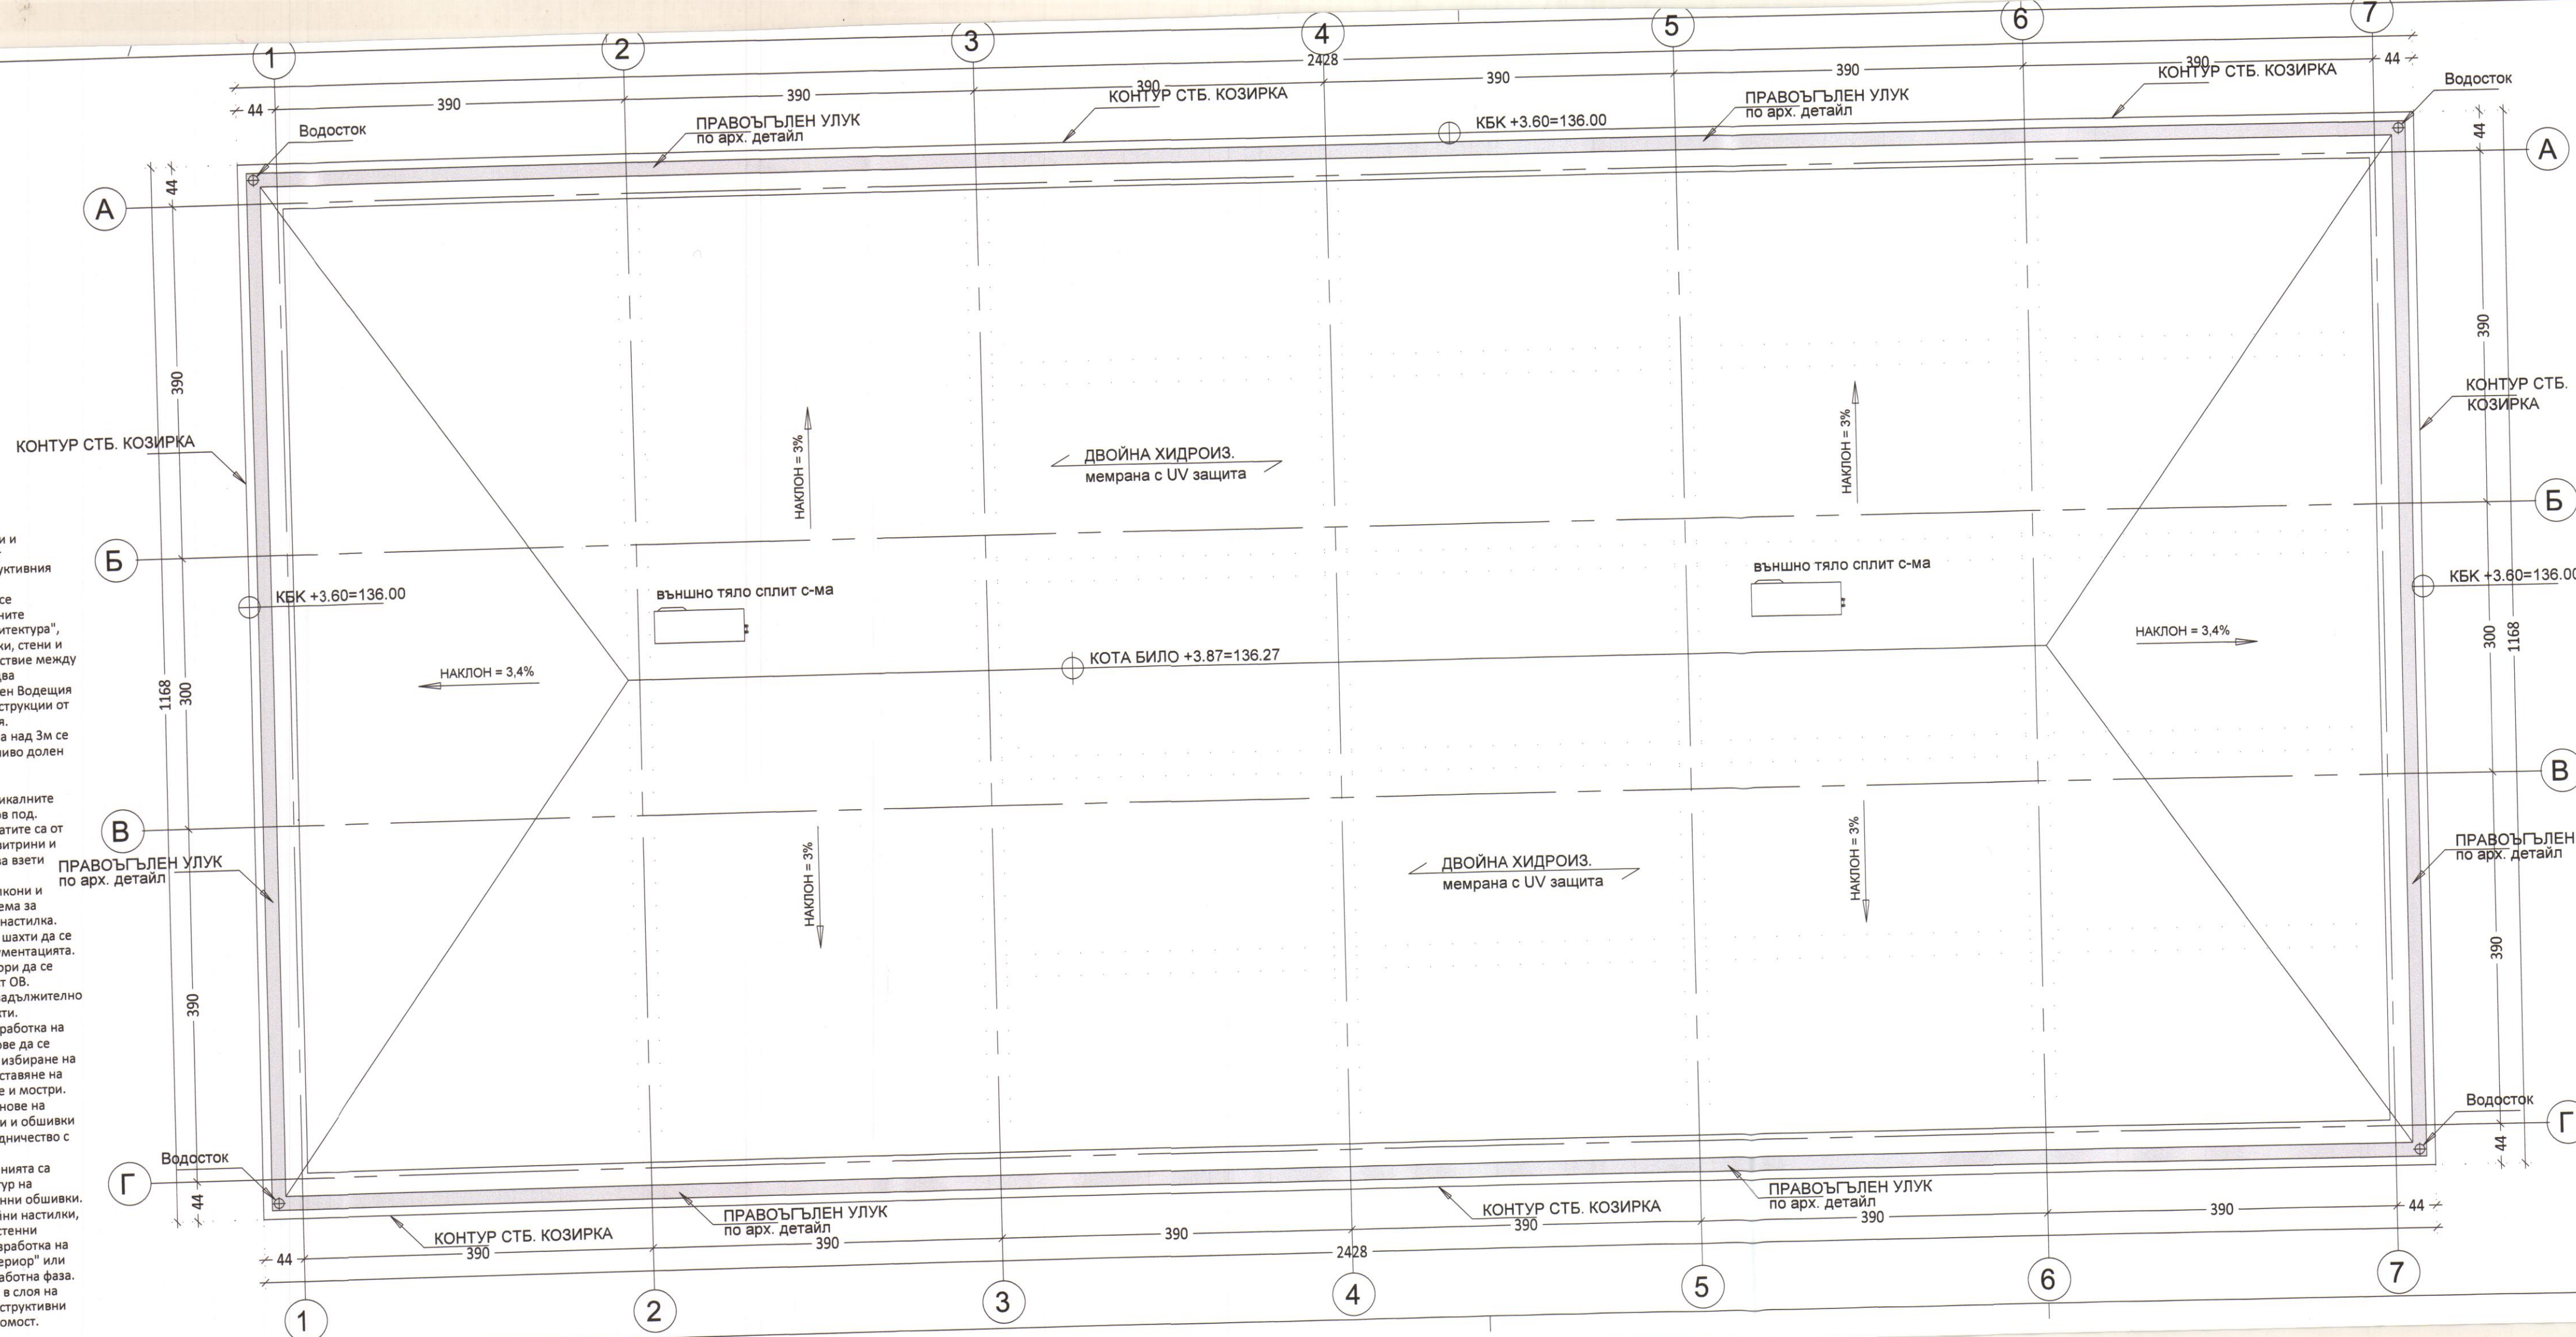

Обект:	Обреден дом, находящ се в ПИ с идентификатор 51809.507.2509 по кадастралната карта на гр. Нова Загора, ул. „Петко Енев“, гр. Нова Загора		
Част:	АРХИТЕКТУРА		
Наименование на чертежа:	ПЛАН ПОКРИВ		
Проектна фаза:	РП	Чертожен файл:	OD-WD-AR-LR-50
Формат:	ISO A1	Мащаб:	1:50
Дата на изготвяне:	01.2020	Номер на чертеж:	3 / 9
Ревизия:	N/A		



Възложител:	Печат - възложител:
ОБЩИНА НОВА ЗАГОРА ул. "24-ти Май" №1, гр.Нова Загора	

Проектант:	Печат - проектант:
Архитектурно студио "АТМ" ЕООД Ул. "Ц. Църковски" №3, София 1164 тел.: +359 2 866 11 18, +359 2 866 40 77, факс: +359 2 963 22 82 e-mail: office@studiatm.com	

СЪГЛАСУВАЛИ:			
Архитектура:	арх. И.Мишев	ВиК:	инж. В. Тодорова
Конструкция:	инж. С.Стайков	Електро:	инж. В. Петракиева
Вертикална планировка:	инж. И. Георгиев	ОВК и Енергийна Ефективност:	инж. И. Петрунова
Пожарна Безопасност:	инж. Е. Динев	ПБЗ	инж. Х. Христов