


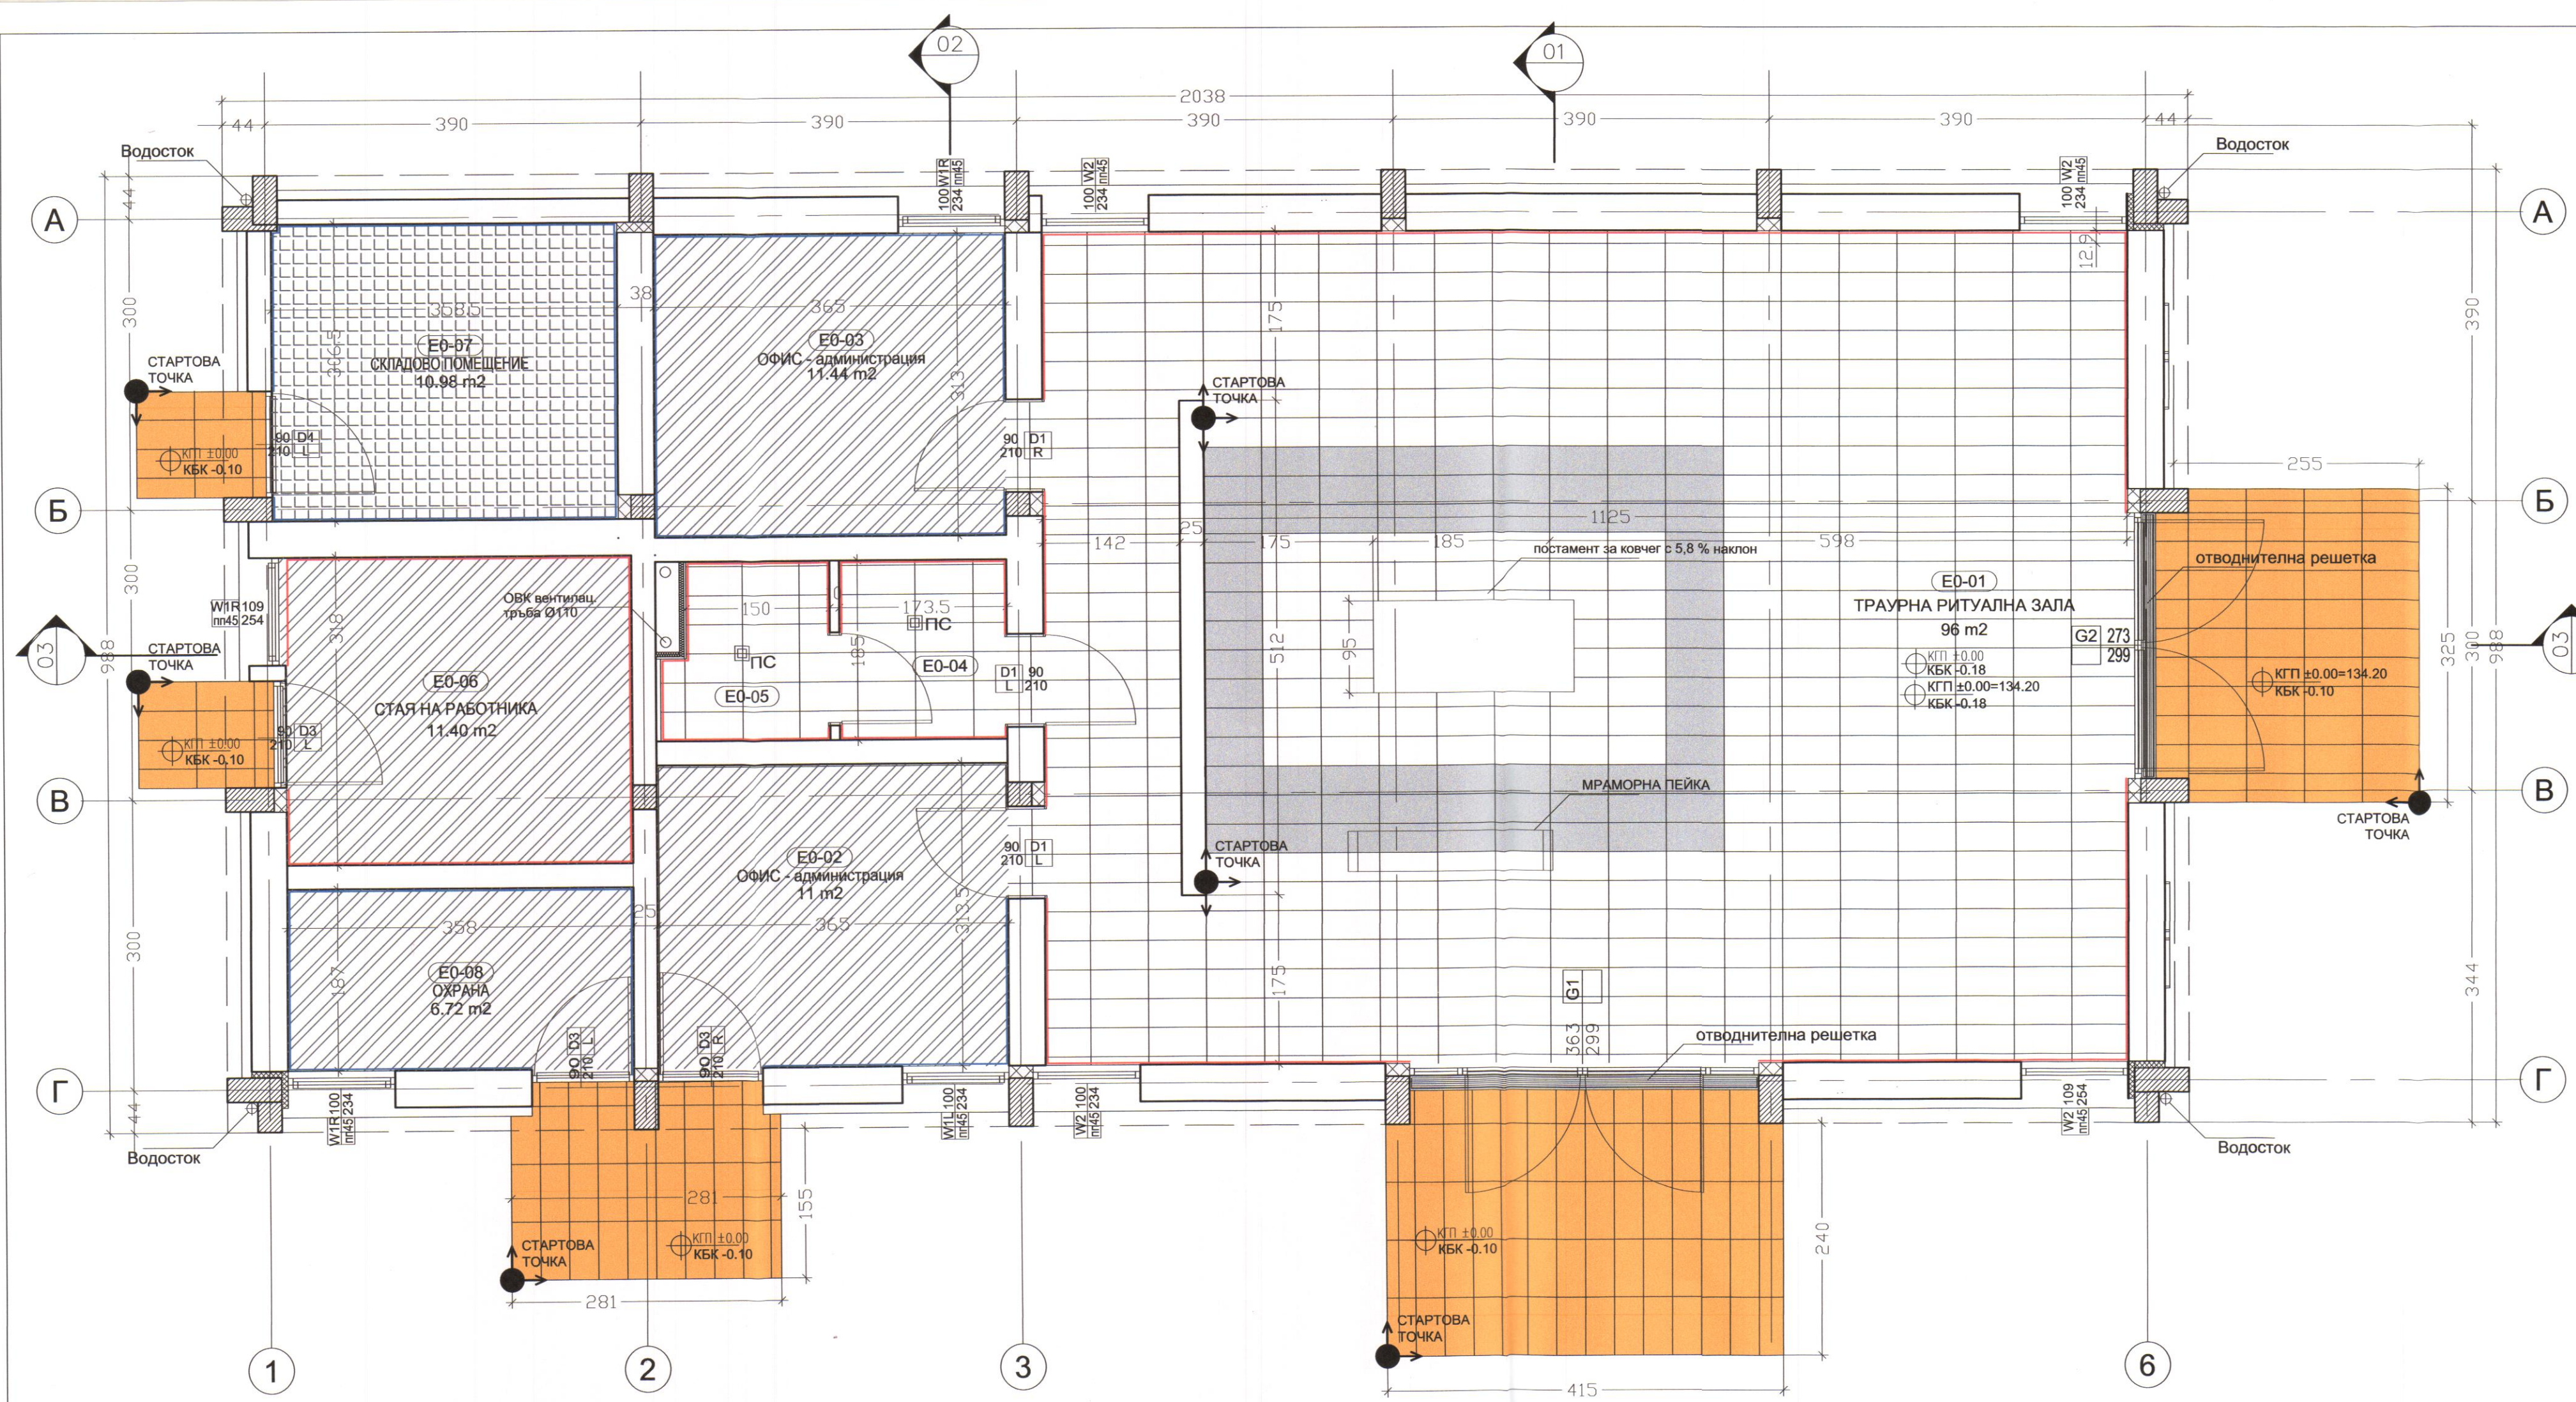

ЛЕГЕНДА

- ИНТЕРИОРНИ НАСТИЛКИ
- КЕРАМИЧНИ ПЛОЧКИ 30*60см гранитогрес, мразоустойчив, клас против хлъзгане R10, цвят сив - RAL 9001
 - КЕРАМИЧНИ ПЛОЧКИ 30*60см гранитогрес, мразоустойчив, клас против хлъзгане R10, цвят сив - RAL 9016
 - ХЕТЕРОГЕННА PVC настилка, лепена върху армирана циментова замазка 7см с финно завършване
 - ЦОКЪЛ: Керамични плочи - 7,5*60 гранитогрес, цвят сив - RAL 9001
 - НАСТИЛКА ОТ ШЛАЙФАНА АРМИРАНА ЦИМЕНТОВА ЗАМАЗКА С ДЕБЕЛИНА 8см
 - ЦОКЪЛ: PVC перваз, цвят сив - RAL 9001
- ВЪНШНИ НАСТИЛКИ
- КЕРАМИЧНИ ПЛОЧКИ 30*60см гранитогрес, мразоустойчив, клас против хлъзгане R11, цвят сив - RAL 9001
- СТАРТОВА ТОЧКА ЗА РЕДЕНЕ НА ПЛОЧКИ
- ПОДОВ СИФОН
- ОТВОДНИТЕЛНА РЕШЕТКА, ВГРАДЕНА В НАСТИЛКАТА

ЗАБЕЛЕЖКИ:

- Всички стоманобетонни работи и отворите в тях да се изпълняват задължително съгласно конструктивния проект.
- Всички инсталационни трасета се изпълняват съобразно конкретните проекти и проекта по част "Архитектура", преди затварянето им с обшивки, стени и окачени тавани. При несъответствие между отделните проектни части следва своевременно да бъде уведомен Водещия проектант за получаване на инструкции от неговата страна към Изпълнителя.
- Всички зидани стени с височина над 3м се обезопасяват със СТБ пояс на ниво долен ръб +2,13 от кпл.
- Всички размери са конструктивно/зидарски. Вертикалните коти на етажите са от кота готов под.
- Размерите на прозорците и вратите са от кота готов под. Всички врати, витрини и прозорци се изработват на база взети мерки от място.
- Всички мокри помещения, балкони и тераси се изпълняват със система за хидроизолация под подовата настилка.
- Подови сифони и ревизионни шахти да се изпълняват съгласно ВиК документацията.
- За всички вентилационни отвори да се гледат документацията по част ОБ.
- Инсталациите се изпълняват задължително съобразно конкретните проекти.
- Всички видове материали, обработка на повърхности и избор на цветове да се съгласуват с Проектанта след избиране на конкретен доставчик и предоставяне на съответния каталог за цветове и мостри.
- Детайлите и монтажните планове на облицовки, настилки, витрини и обшивки се разработват в пряко сътрудничество с фирмите изпълнители.
- Ползните площи на помещенията са измерени по вътрешния контур на преградните стени и предстенни обшивки.
- Монтажните планове на трайни настилки, окачени тавани и вътрешни стенни облицовки са предмет на разработка на отделен проект по част "Интериор" или допълнително възлагане в Работна фаза.
- Всички дограми се монират в слоя на топлоизолацията на СТБ конструктивни елементи за прекъснат термомост.
- Всички мокри помещения се изпълняват с хидроизолация под подавана настилка и минимален наклон 1,5%.
- За всяка промяна, се информира Главния проектант.

No	ПОМЕЩЕНИЕ	m2	ПОД
E0-01	ТРАУРНА РИТУАЛНА ЗАЛА	96.86 m2	Керамични плочи
E0-02	ОФИС - администрация	11.44 m2	Хетерогенна PVC настилка
E0-03	ОФИС - администрация	11.44 m2	Хетерогенна PVC настилка
E0-04	УМИВАЛНИК	3.21 m2	Керамични плочи
E0-05	WC	3.04 m2	Керамични плочи
E0-06	СТАЯ НА РАБОТНИКА	11.40 m2	Хетерогенна PVC настилка
E0-07	СКЛАДОВО ПОМЕЩЕНИЕ	10.98 m2	Шлайфана армирана цим. замазка
E0-08	ОХРАНА	6.72 m2	Хетерогенна PVC настилка

Обект:

Обреден дом, находящ се в ПИ с идентификатор 51809.507.2509 по кадастралната карта на гр. Нова Загора, ул. „Петко Енев“, гр. Нова Загора

Част:

АРХИТЕКТУРА

Наименование на чертежа:

ПЛАН НАСТИЛКИ

Проектна фаза:

РП

Чертожен файл:

OD-WD-AR-FL-50

Формат:

ISO A1

Мащаб:

1:50

Дата на изготвяне:

01.2020

Номер на чертеж:

5/ 9

Ревизия:

N/A

ОБЩИНА НОВА ЗАГОРА

СЪГЛАСУВАМ И ОДОБРЯВАМ

на основание чл. 145, ал. 1 от ЗЗ

главен архитект

05.03.2020

ОБЩИНСКИ ЕКСПЕРТЕН СЪВЕТ

гр. Нова Загора

ПРИЕМА

С протокол № 3

от 25.02.2020

дирекция ДРПС

1

Възложител:

ОБЩИНА НОВА ЗАГОРА

ул. "24-ти Май" №1,

гр.Нова Загора

Архитектурно студио "АТМ" ЕООД

Ул. "Ц. Церковски" №3, София 1164

тел.: +359 2 866 11 18, +359 2 866 10 77; факс: +359 2 963 22 62

e-mail: office@studioatm.com

СЪГЛАСУВАЛИ:

Архитектура:	арх. И.Мишев	ВиК:	инж. В. Тодорова
Конструкция:	инж. С.Стайков	Електро:	инж. В. Петракиева
Вертикална планировка:	инж. И. Георгиев	ОВК и Енергийна Ефективност:	инж. И. Петрунова
Пожарна безопасност:	инж. Е. Динев	ПБЗ	инж. Х. Христов