


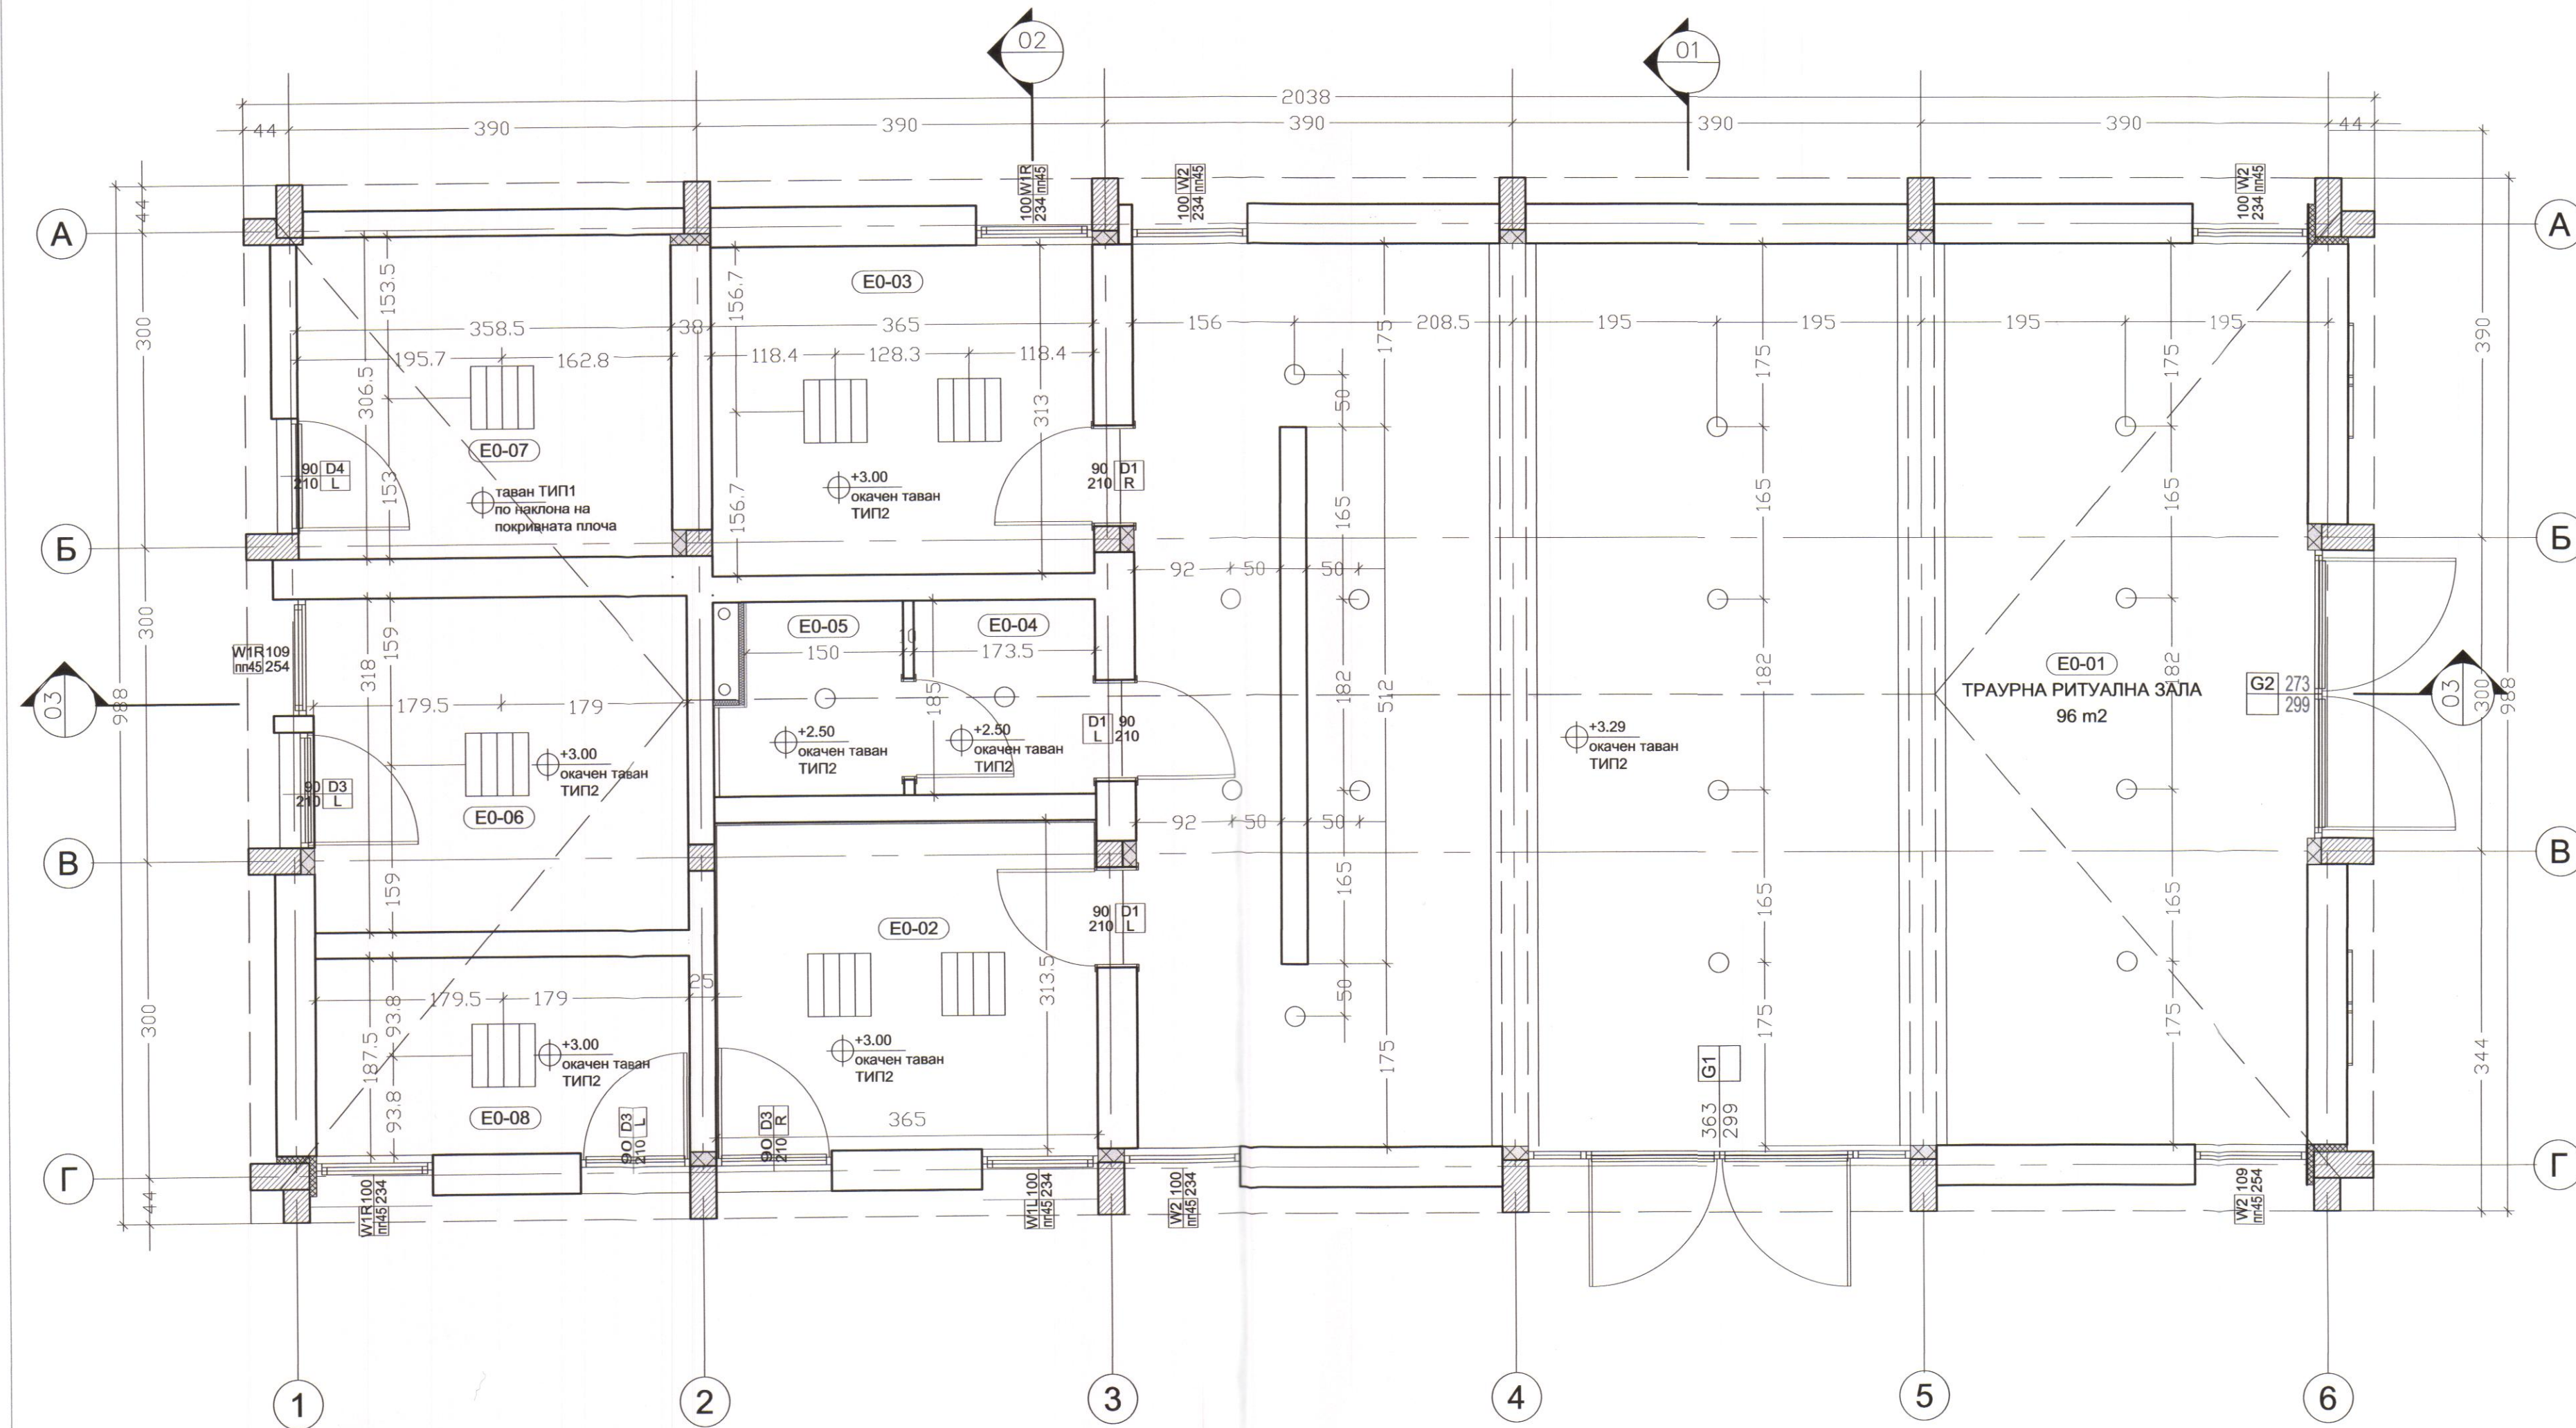

No	ПОМЕЩЕНИЕ	m2	ПОД
E0-01	ТРАУРНА РИТУАЛНА ЗАЛА	96.86 m2	Керамични плочи
E0-02	ОФИС - администрация	11.44 m2	Хетерогенна PVC настилка
E0-03	ОФИС - администрация	11.44 m2	Хетерогенна PVC настилка
E0-04	УМИВАЛНИК	3.21 m2	Керамични плочи
E0-05	WC	3.04 m2	Керамични плочи
E0-06	СТАЯ НА РАБОТНИКА	11.40 m2	Хетерогенна PVC настилка
E0-07	ОХЛАДОВО ПОМЕЩЕНИЕ	10.98 m2	Шлайфана армирана цим. замазка
E0-08	ОХРАНА	6.72 m2	Хетерогенна PVC настилка

ЛЕГЕНДА

- ОСВЕТИТЕЛНО ТЯЛО, ТИП 1
/СЪГЛАСНО ПРОЕКТ ПО ЧАСТ ЕЛЕКТРО/
- ▨ ОСВЕТИТЕЛНО ТЯЛО, ТИП 2
/СЪГЛАСНО ПРОЕКТ ПО ЧАСТ ЕЛЕКТРО/

ОКАЧЕН ТАВАН ТИП 1: Включва латекс, шпакловка с стъклофибърна мрежа, екструдирен пенополистирол 10см, лепило, дюбели, стъб плоча

ОКАЧЕН ТАВАН ТИП 2: Включва латекс, шпакловка, гипсокартон, минерална вата 15см, субконструкция за окачен таван, стъб плоча

ЗАБЕЛЕЖКИ:

- Всички стоманобетонени работи и отворите в тях да се изпълняват задължително съгласно конструктивния проект.
- Всички инсталационни трасета се изпълняват съобразно конкретните проекти и проекта по част "Архитектура", преди затварянето им с обшивки, стени и окачени тавани. При несъответствие между отделните проектни части следва своевременно да бъде уведомен Водещия проектант за получаване на инструкции от негова страна към Изпълнителя.
- Всички зидани стени с височина над 3м се обезопасяват със СТБ пояс на ниво долен ръб +2,13 от ктп.
- Всички размери са конструктивно/зидарски. Вертикалните коти на етажите са от кота готов под.
- Размерите на прозорците и вратите са от кота готов под. Всички врати, витрини и прозорци се изработват на база взети мерки от място.
- Всички мокри помещения, балкони и тераси се изпълняват със система за хидроизолация под подовата настилка.
- Подови сифони и ревизионни шахти да се изпълняват съгласно ВиК документацията.
- За всички вентилационни отвори да се гледат документацията по част ОВ.
- Инсталациите се изпълняват задължително съобразно конкретните проекти.
- Всички видове материали, обработка на повърхности и избор на цветове да се съгласуват с Проектанта след избиране на конкретен доставчик и предоставяне на съответния каталог за цветове и мостри.
- Детайлите и монтажните планове на облицовки, настилки, витрини и обшивки се разработват в пряко сътрудничество с фирмите изпълнители.
- Ползните площи на помещенията са измерени по външния контур на преградните стени и предстенни обшивки.
- Монтажните планове на трайни настилки, окачени тавани и вътрешни стени облицовки са предмет на разработката на отделен проект по част "Интериор" или допълнително възлагане в Работна фаза.
- Всички дограми се монират в слоя на топлоизолацията на СТБ конструктивни елементи за прекъснат термомост.
- Всички мокри помещения се изпълняват с хидроизолация под подавана настилка и минимален наклон 1,5%.
- За всяка промяна, се информира Главния проектант.

Обект:	Обреден дом, находящ се в ПИ с идентификатор 51809.507.2509 по кадастралната карта на гр. Нова Загора, ул. „Петко Енев“, гр. Нова Загора		
Част:	АРХИТЕКТУРА		
Наименование на чертежа:	СОФИТ		
Проектна фаза:	РП	Чертожен файл:	OD-WD-AR-CL-50
Формат: ISO A1	Мащаб: 1:50		
Дата на изготвяне:	01.2020	Номер на чертеж:	6 / 9
Ревизия:	N/A		
ОБЩИНА НОВА ЗАГОРА СЪГЛАСУВАМ И ОДОБРЯВАМ на основание чл. 145, ал. 1 от ЗУТ главен архитект дата: 05.03.2020 ОБЩИНА НОВА ЗАГОРА главен Архитект ОБЩИНСКИ ЕКСПЕРТЕН СЪВЕТ гр. Нова Загора ПРИЕМА с протокол № 3 от 25.12.2020 ОБЩИНА НОВА ЗАГОРА дирекция "РРиСП" 1			
Възложител:	ОБЩИНА НОВА ЗАГОРА ул. "24-ти Май" №1, гр.Нова Загора		
Архитектурно студио "АТМ" ЕООД Ул. "Ц. Църковски" №3, София 1164 тел.: +359 2 866 11 18, +359 2 866 10 77, факс: +359 2 963 22 62 e-mail: office@studiatm.com			
ПЪЛНА ПРОЕКТАНТСКА ПРАВОСПОСОБНОСТ арх. ИВАНТО Е. МИШЕВ Per. № 01783 дата: 10.2020			
СЪГЛАСУВАЛИ:			
Архитектура:	арх. И. Мишев	ВиК:	инж. В. Тодорова
Конструкция:	инж. С. Стайков	Електро:	инж. В. Петракиева
Вертикална планировка:	инж. И. Георгиев	ОВК и Енергийна Ефективност:	инж. И. Петрунова
Пожарна безопасност:	инж. Е. Динев	ПБЗ:	инж. Х. Христов