


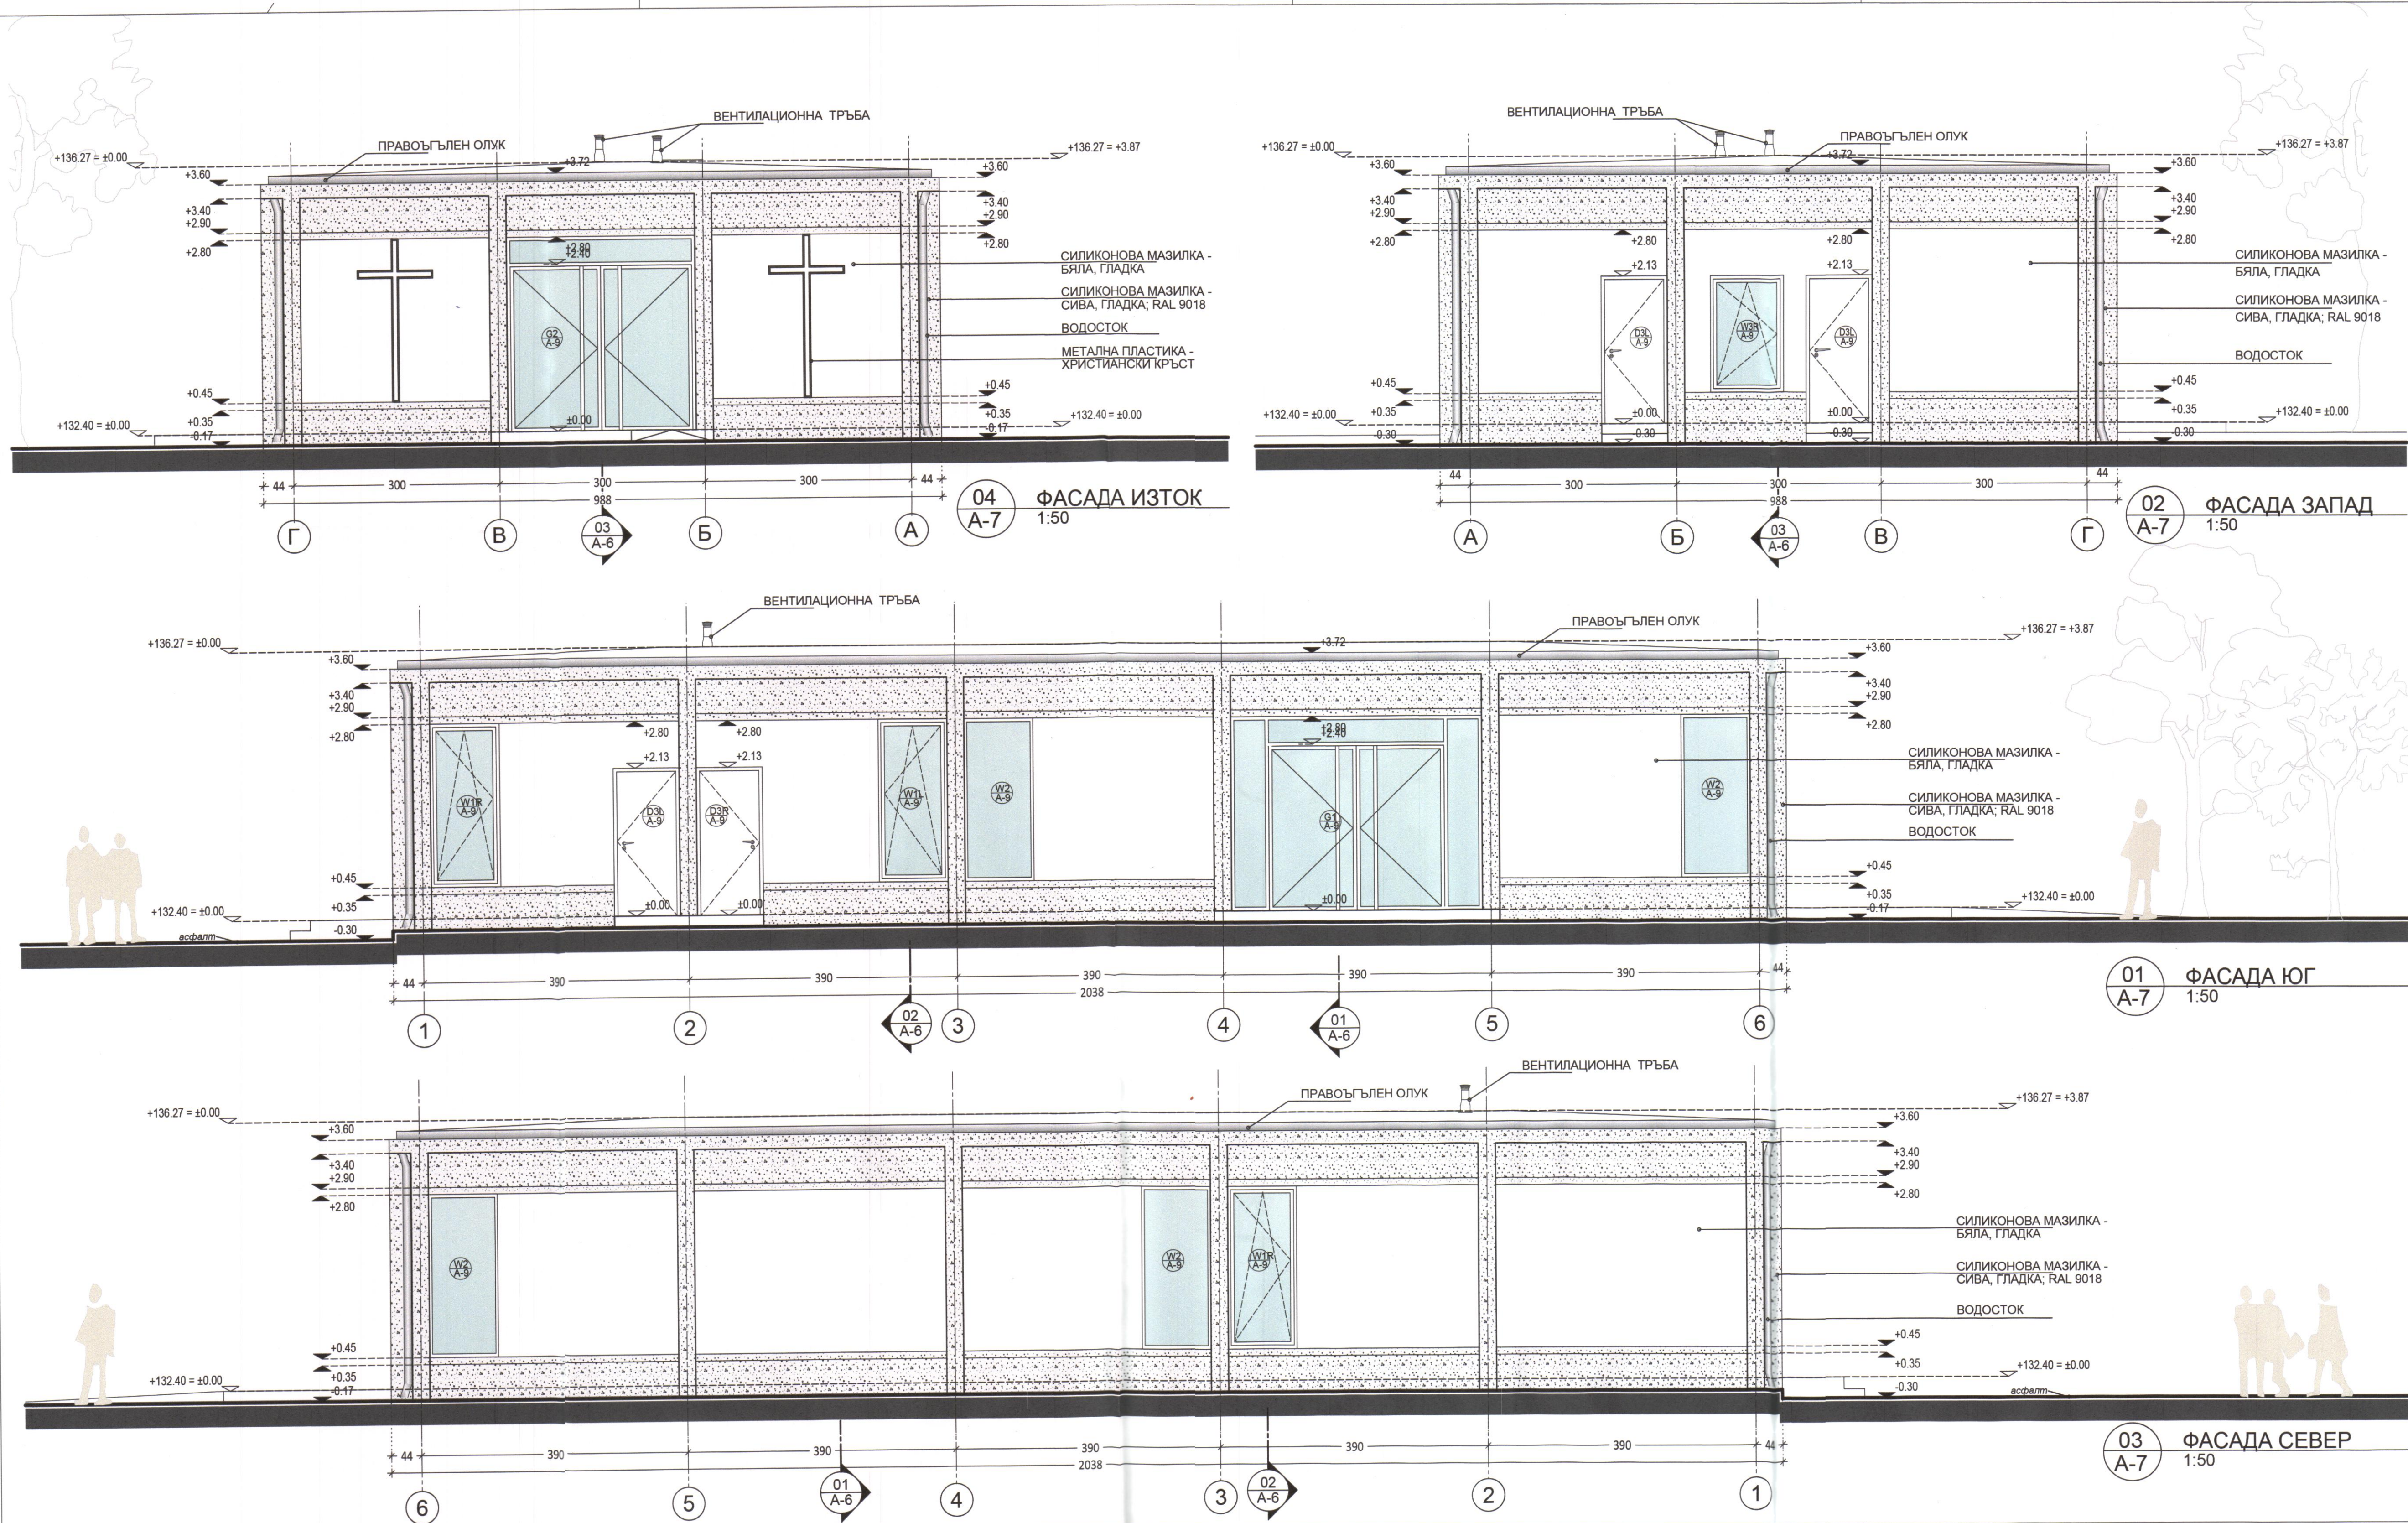

ЛЕГЕНДА	
СИГНАТУРА	ОПИСАНИЕ
	СИЛИКОНОВА МАЗИЛКА - БЯЛА, ГЛАДКА
	СИЛИКОНОВА МАЗИЛКА - СИВА, ГЛАДКА; РАЛ 9018
	СТЪКЛО И СТЪКЛЕНИ АРХИТЕКТУРНИ ЕЛЕМЕНТИ
	КОТА БЕТОННА КОНСТРУКЦИЯ
	КОТА ГОТОВ ПОД
01 A-7	номер разрез номер на чертеж
008 A-9	индекс и номер на дограма
	номер на чертеж
	ЕТИКЕТ НА ЕКСТЕРИОРНА ДОГРАМА
Обект:	
ОБРЕДЕН ДОМ В ГРОБИЩЕН ПАРК гр. Нова Загора находящ се в ПИ с идентификатор 51809.507.2509 по кадастралната гр. Нова Загора, ул. „Петко Енев“	
Част:	
АРХИТЕКТУРА	
Наименование на чертежа:	
ФАСАДИ	
Проектна фаза: РП	
Чертожен файл: OD-WD-AR-ELEV-50	
Формат: ISO A1	
Мащаб: 1:50	
Дата на изготвяне: 01.2020	
Ревизия: 1.0	
Номер на чертеж: 7 / 9	
ОБЩИНА НОВА ЗАГОРА СЪГЛАСУВАМ И ОДОБРЯВАМ на основание чл. 145, ал. 1 от ЗОУОА главен архитект дата: 05.03.2020	
ОБЩИНСКИ ЕКСПЕРТЕН СЪВЕТ гр. Нова Загора ПРИЕМА С протокол № 5/2020 от 05.03.2020 г.	
Възложител:	
ОБЩИНА НОВА ЗАГОРА ул. "24-ти Май" №1, гр.Нова Загора	
Проектант:	
Архитектурно студио "АТМ" ЕООД Ул. "Ц. Царковски" №3, София 1104 тел.: +359 2 866 11 18, +359 2 866 10 77, факс: +359 2 963 22 87 e-mail: office@studiotm.com	
Главен проектант арх-ра:	
арх. Ивайло Мишев	
СЪГЛАСУВАЛИ:	
Архитектура:	арх. И. Мишев
Конструкция:	инж. С. Стайков
Вертикална планировка:	инж. И. Георгиев
Пожарна безопасност:	инж. Е. Динев
Управител:	арх. Ивайло Мишев
Alplan 2020	