


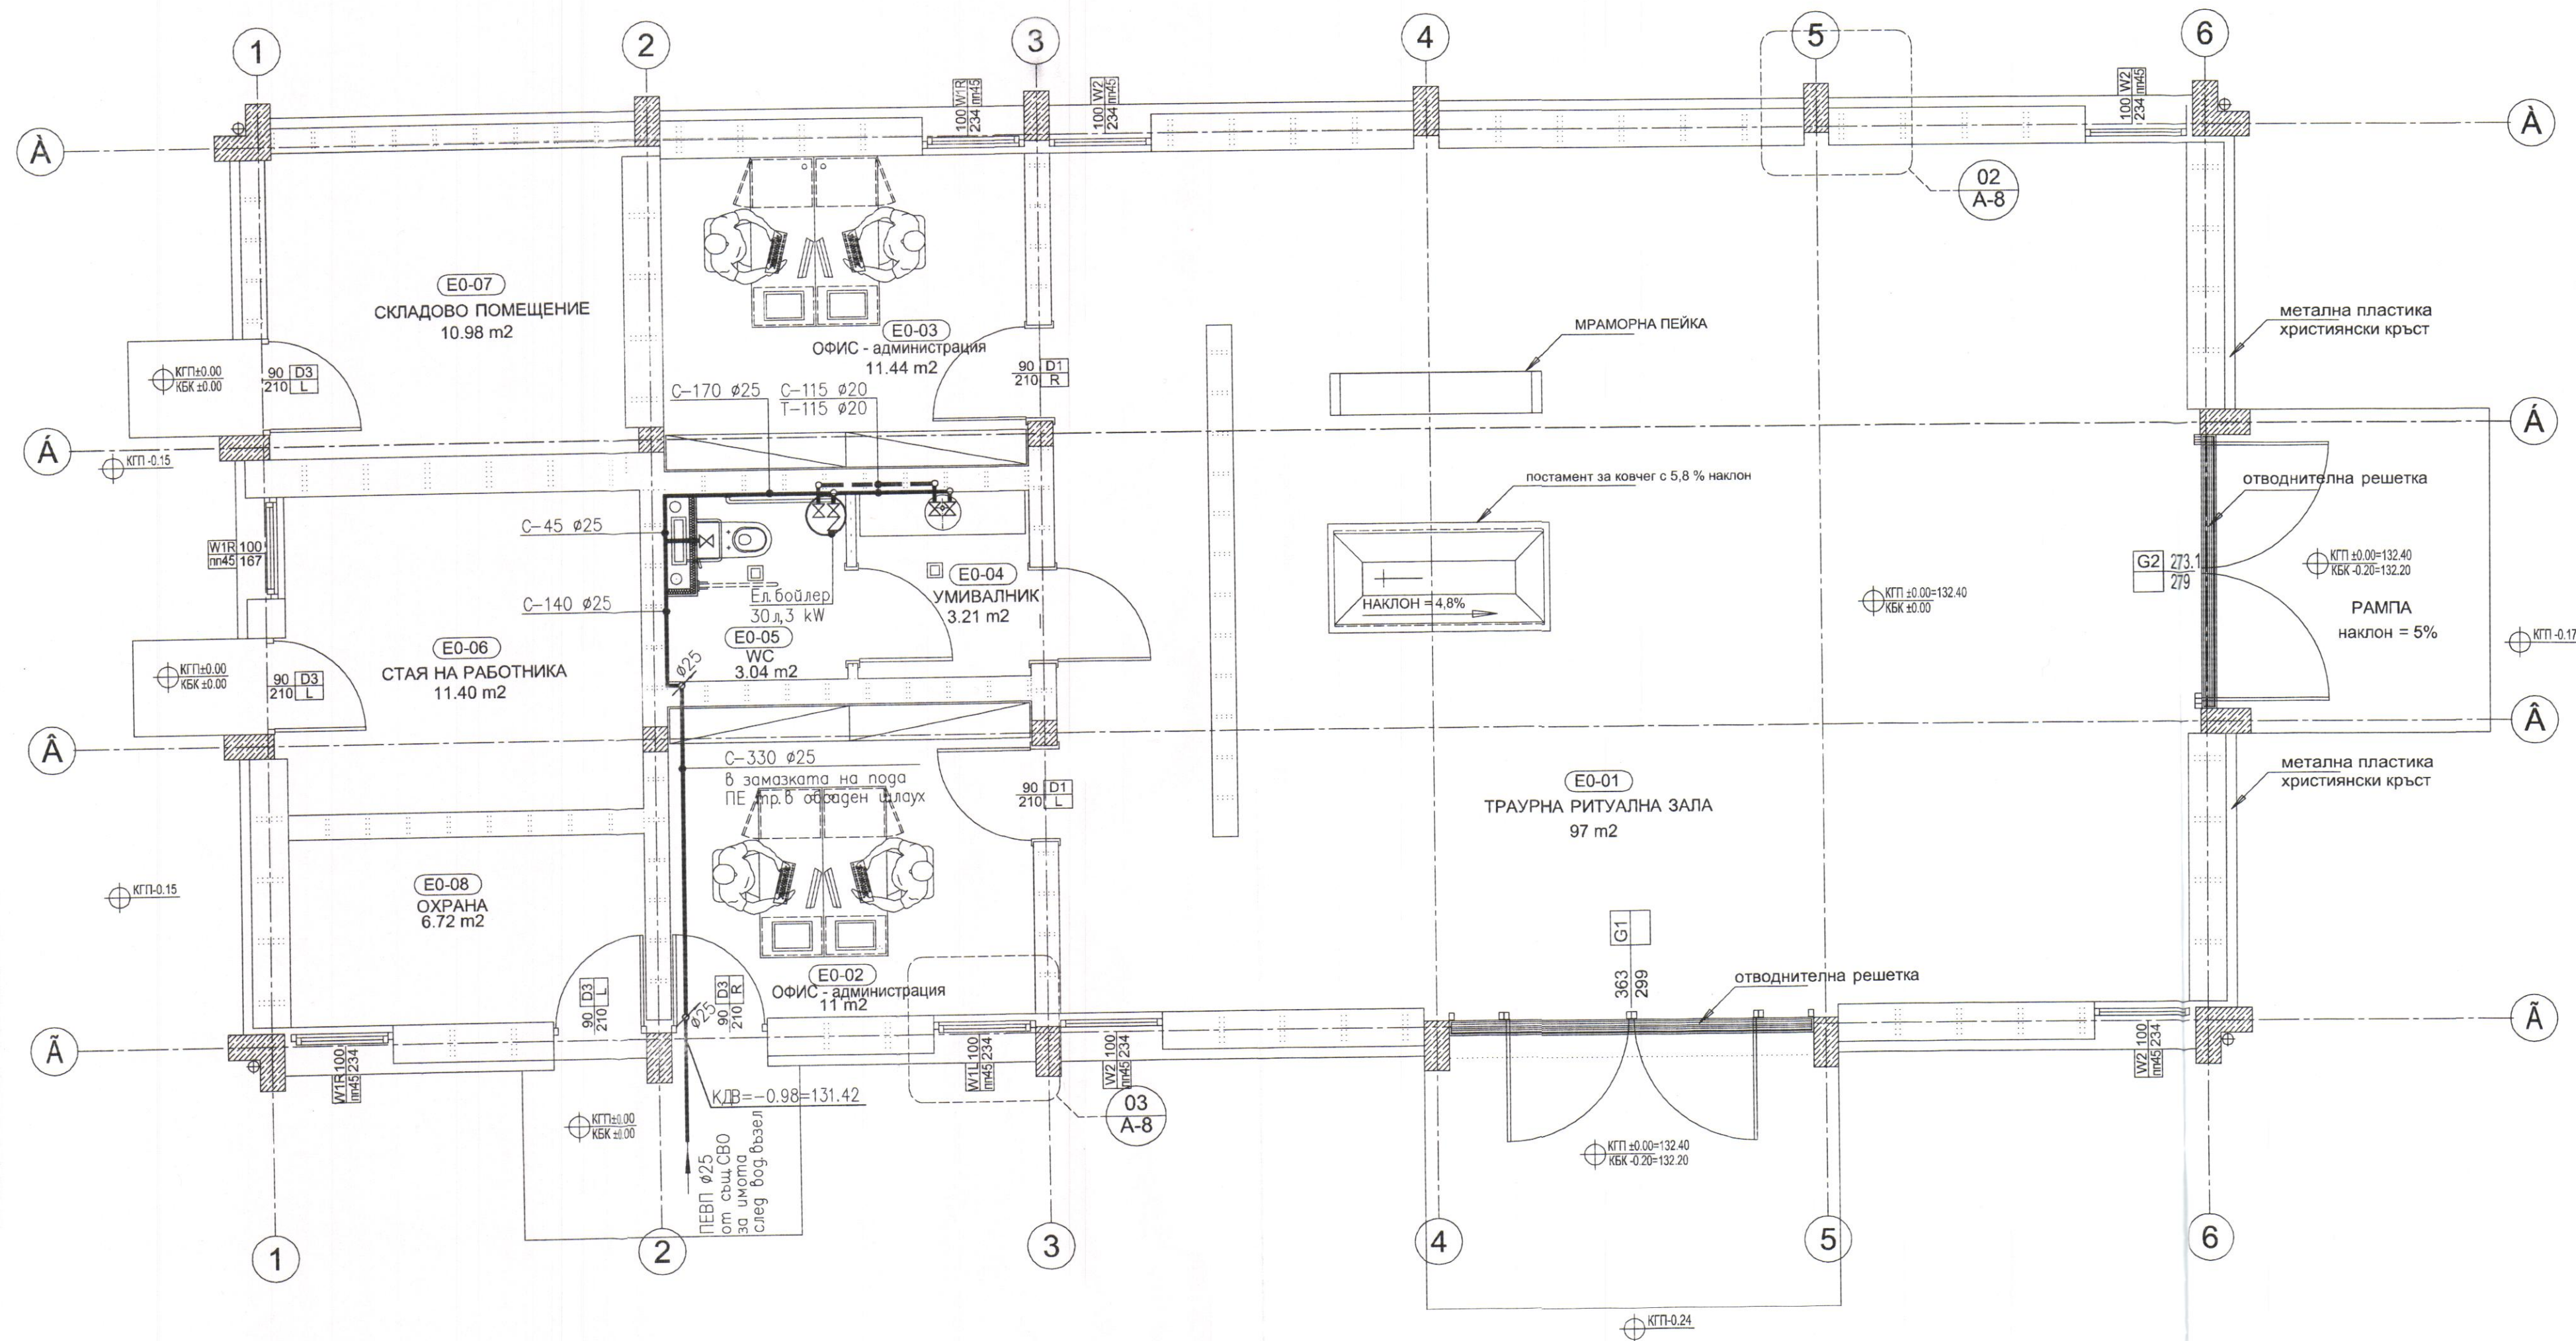


- СТУДЕНА ПИТЕЙНА ВОДА ПОЛИПРОП.РЪБИ
- - - - - ТОПЛА ПИТЕЙНА ВОДА ПОЛИПРОП.РЪБИ
X SPIРАТЕЛЕН КРАН
X SPIРАТЕЛЕН КРАН С ИЗПРАЗНИТЕЛ

ЗАБЕЛЕЖКИ:

1. Всички дължини в проекта са дадени в сантиметри.
2. Всички хоризонтални участъци на тръбопроводите се изпълняват по мярка от място.
3. Всички коти на тръбопроводите са дадени за дъно тръба.
4. Укрепването на тръбопроводите да се изпълнява по приложената в обяснителната записка таблица за разстояния между крепежите.
5. Дебелината на изолациите да се отчита от приложената таблица в обяснителната записка.
6. При монтажа на тръбите, стриктно да се спазват указанията на фирмата производител.

Обект:	Обреден дом, находящ се в ПИ с идентификатор 51809.507.2509 по кадастралната карта на гр. Нова Загора, ул. „Петко Енев“, гр. Нова Загора		
Част:	ВОДОСНАБДЯВАНЕ И КАНАЛИЗАЦИЯ		
Наименование на чертежа:	РАЗПРЕДЕЛЕНИЕ ВОДОПРОВОД НА КОТА ±0.00		
Проектна фаза:	РП	Чертожен файл:	VIK-PLAN_02_OD-WD-AR-LO-50-2020
Формат:	ISO A1	Мащаб:	1:50
Дата на изготвяне:	01.2020	Номер на чертеж:	2 / 7
Ревизия :	N/A		

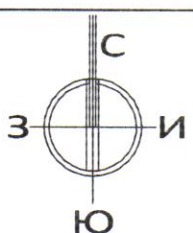

Възложител:	Печат - възложител
ОБЩИНА НОВА ЗАГОРА ул. "24-ти Май" №1, гр.Нова Загора	

Проектант:	Печат - проектант
Архитектурно студио "АТМ" ЕООД ул. „Ц. Черковски“ №3, София 1164 тел.: +359 2 866 11 48, +359 2 866 10 77, факс: +359 2 963 22 62 e-mail: office@studioatm.com	

СЪГЛАСУВАЛИ:			
Архитектура:	арх.И.Мишев	ВиК:	инж. В. Тодорова
Конструкция:	инж.С.Стайков	Електро:	инж. В. Петракиева
Вертикална планировка:	инж.И. Георгиев	ОВК и Енергийна Ефективност:	инж. И. Петрунова
Пожарна безопасност:	инж. Е. Динев	ПБЗ	инж. Х. Христов
Allplan 2020			