


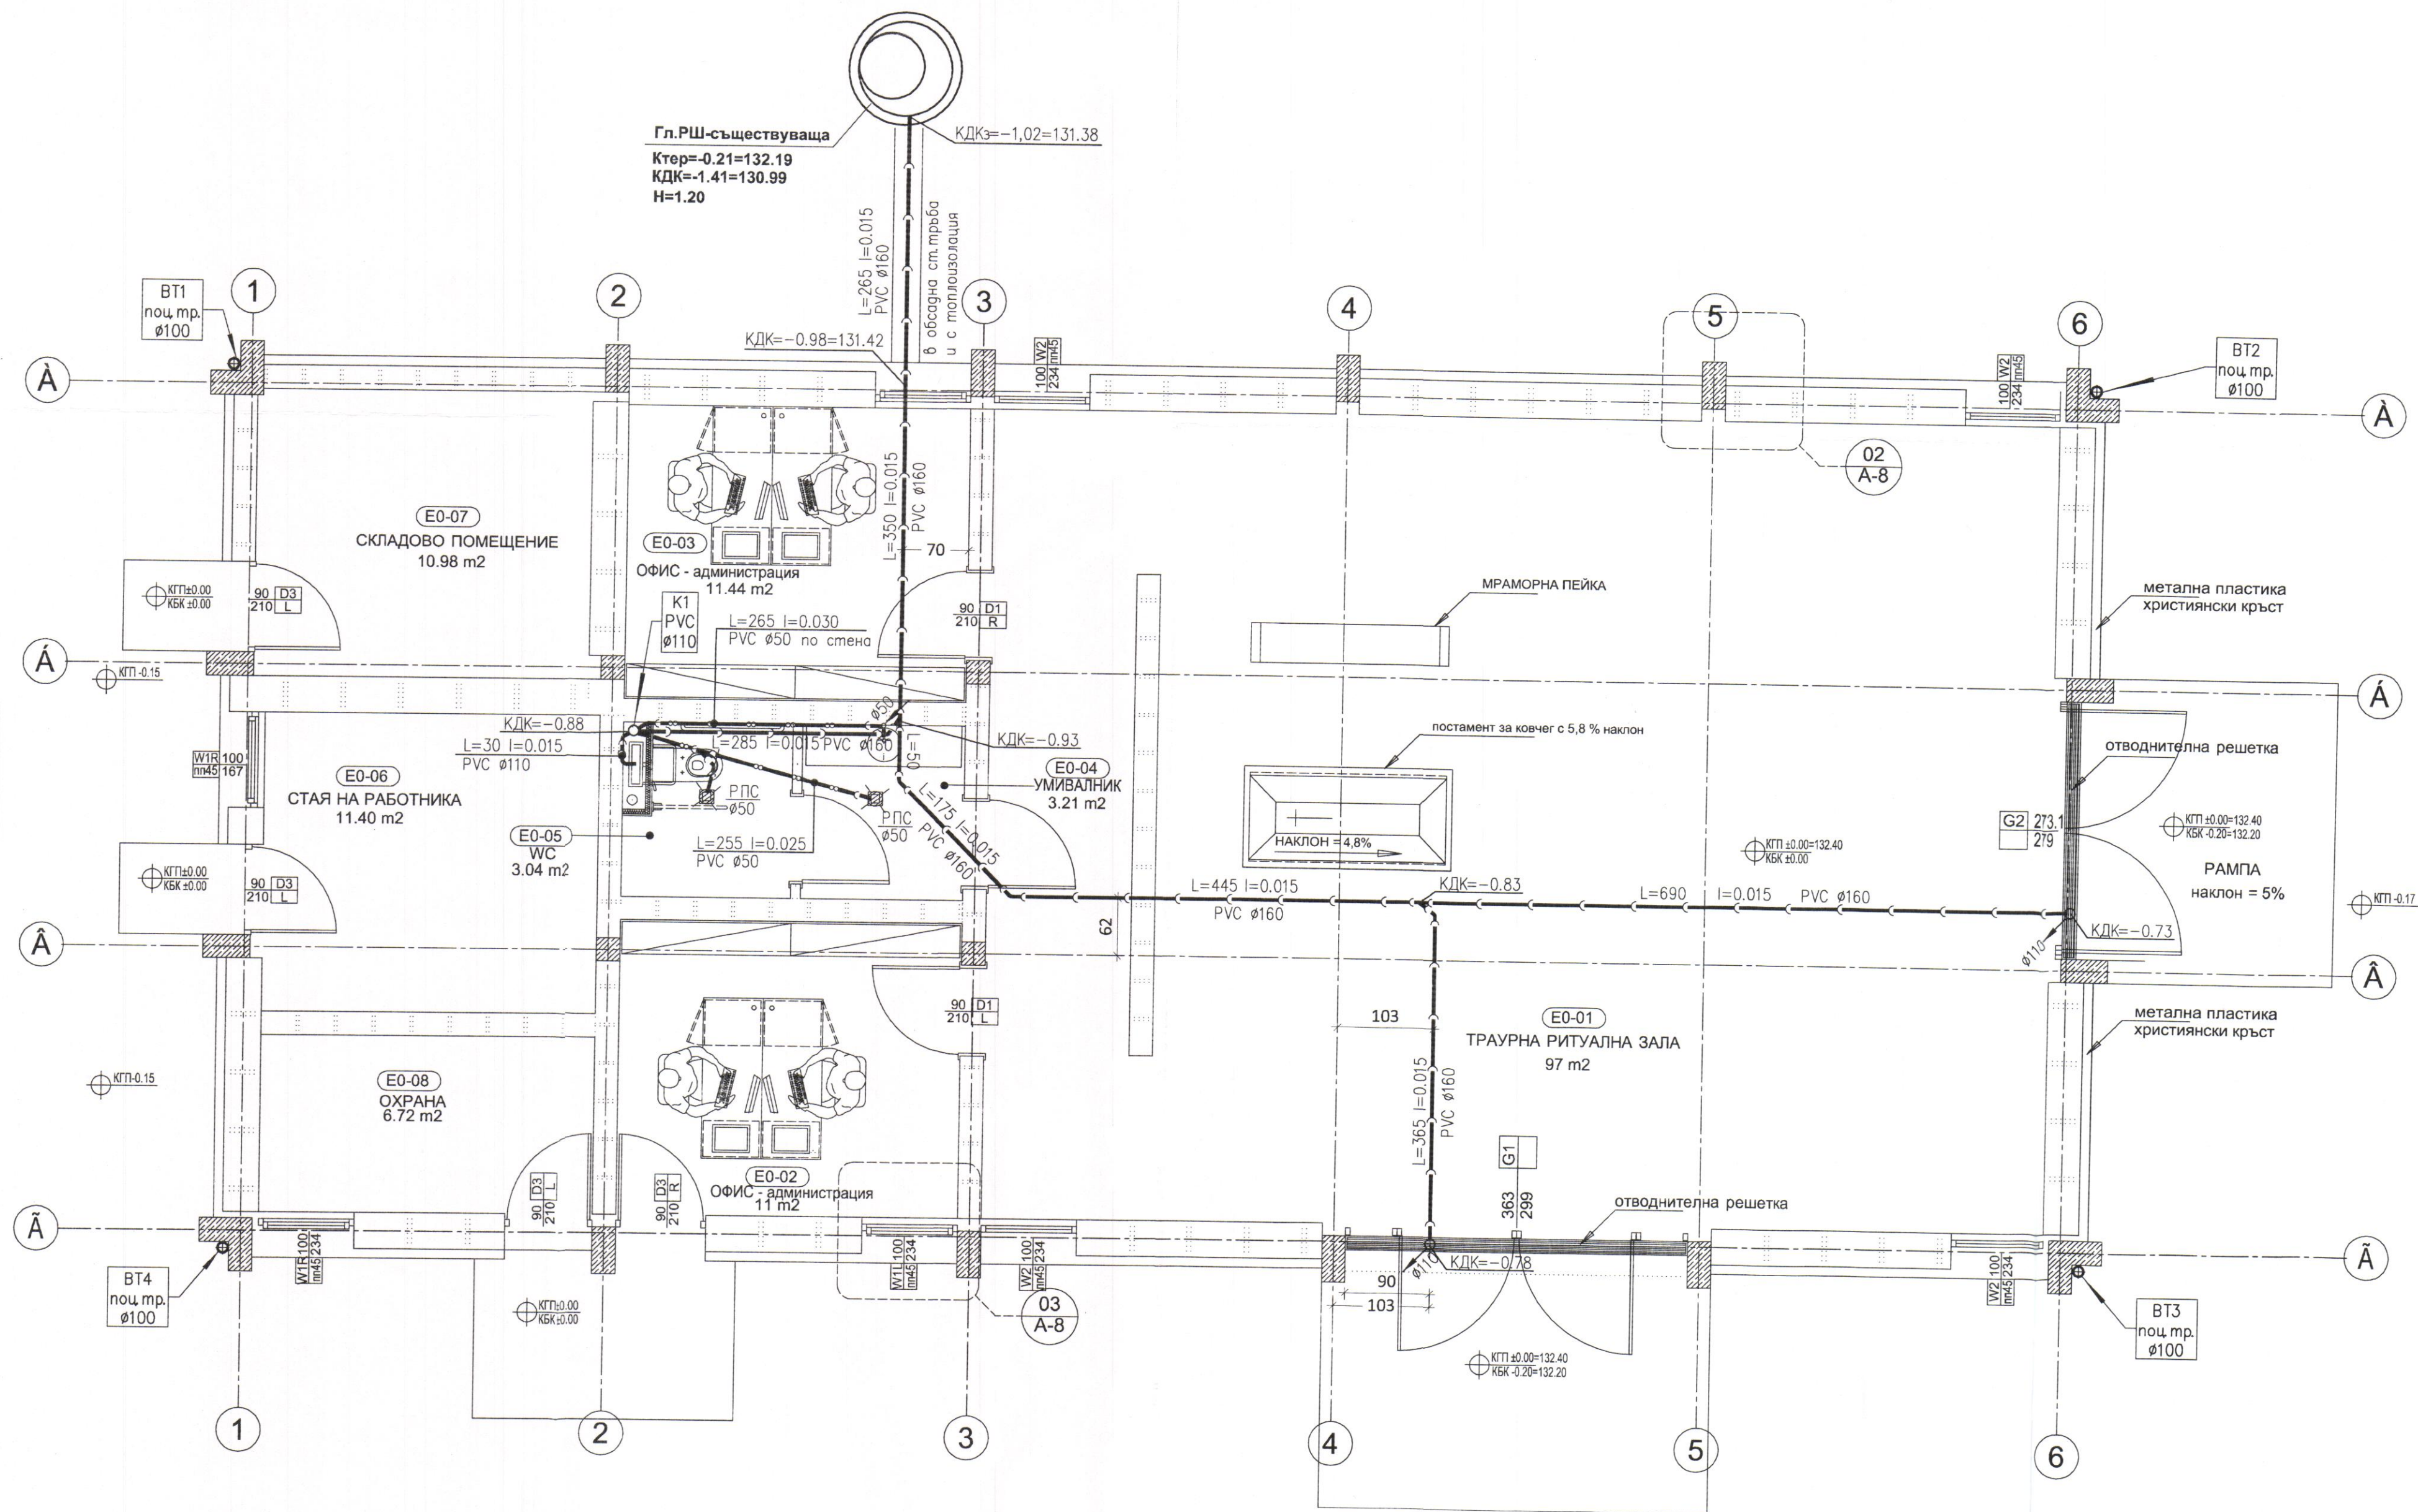

ЛЕГЕНДА НА ОЗНАЧЕНИЯТА

- Ф. - БИТ. КАЧ. - PVC ТРЪБИ
- PVC ДЕБЕЛОСТЕННИ ТР., ВКОПАНА КАНАЛИЗАЦИЯ
- РПС Ø50 - РОГОВ ПОДОВ СИФОН Ø50 мм
- PO - РЕВИЗИОНЕН ОТВОР
- K1 PVC Ø110 - ВЕРТИКАЛЕН КАНАЛ КЛОН



- ЗАБЕЛЕЖКИ:
- Всички дължини в проекта са дадени в сантиметри.
 - Всички хоризонтални участъци на тръбопроводите се изпълняват по марката от мястото.
 - Всички коти на тръбопроводите са дадени за дъно тръба.
 - При монтажа на тръбите, стриктно да се спазват указанията на фирмата производител.
 - Ревизионните отвори /PO/ се монтират на 0.80 м от пода.

Обект:	Обреден дом, находящ се в ПИ с идентификатор 51809.507.2509 по кадастралната карта на гр. Нова Загора, ул. „Петко Енев“, гр. Нова Загора		
Част:	ВОДОСНАБДЯВАНЕ И КАНАЛИЗАЦИЯ		
Наименование на чертежа:	РАЗПРЕДЕЛЕНИЕ КАНАЛИЗАЦИЯ НА КОТА ±0.00		
Проектна фаза:	РП	Чертожен файл:	VIK-PLAN_02_OD-WD-AR-LO-50-2020
формат:	ISO A1	Мащаб:	1:50
Дата на изготвяне:	01.2020	Номер на чертеж:	4 / 7
Ревизия:	N/A		


ОБЩИНА НОВА ЗАГОРА
СЪГЛАСУВАМ И ОДОБРЯВАМ!
на основание чл. 145, ал. 1 от ЗУТ
главен архитект
дата 05.03.2020

ОБЩИНСКИ ЕКСПЕРТЕН СЪВЕТ
гр. Нова Загора
ПРИЕМ
протокол № 1
от 05.03.2020 г.

Възложител:
ОБЩИНА НОВА ЗАГОРА
ул. "24-ти Май" №1,
гр. Нова Загора

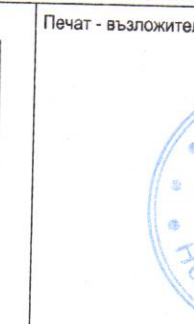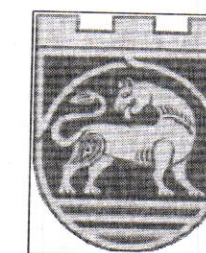

Проектант:
Архитектурно студио "АТМ" ЕООД
ул. "Царевски" №3, София 1164
тел: +359 2 963 21 18, +359 2 866 10 77, факс: +359 2 963 22 62
e-mail: office@studioatm.com

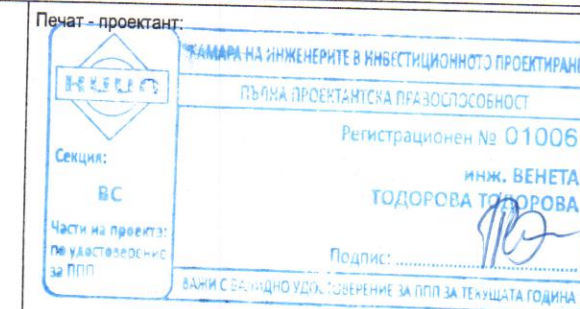

СЪГЛАСУВАЛИ:			
Архитектура:	арх. И. Мишев	Вик:	инж. В. Тодорова
Конструкция:	инж. С. Стайков	Електро:	инж. В. Петракиева
Вертикална планировка:	инж. И. Георгиев	ОВК и Енергийна Ефективност:	инж. И. Петрунова
Пожарна безопасност:	инж. Е. Динев	ПБЗ	инж. Х. Христов
Allplan 2020			