


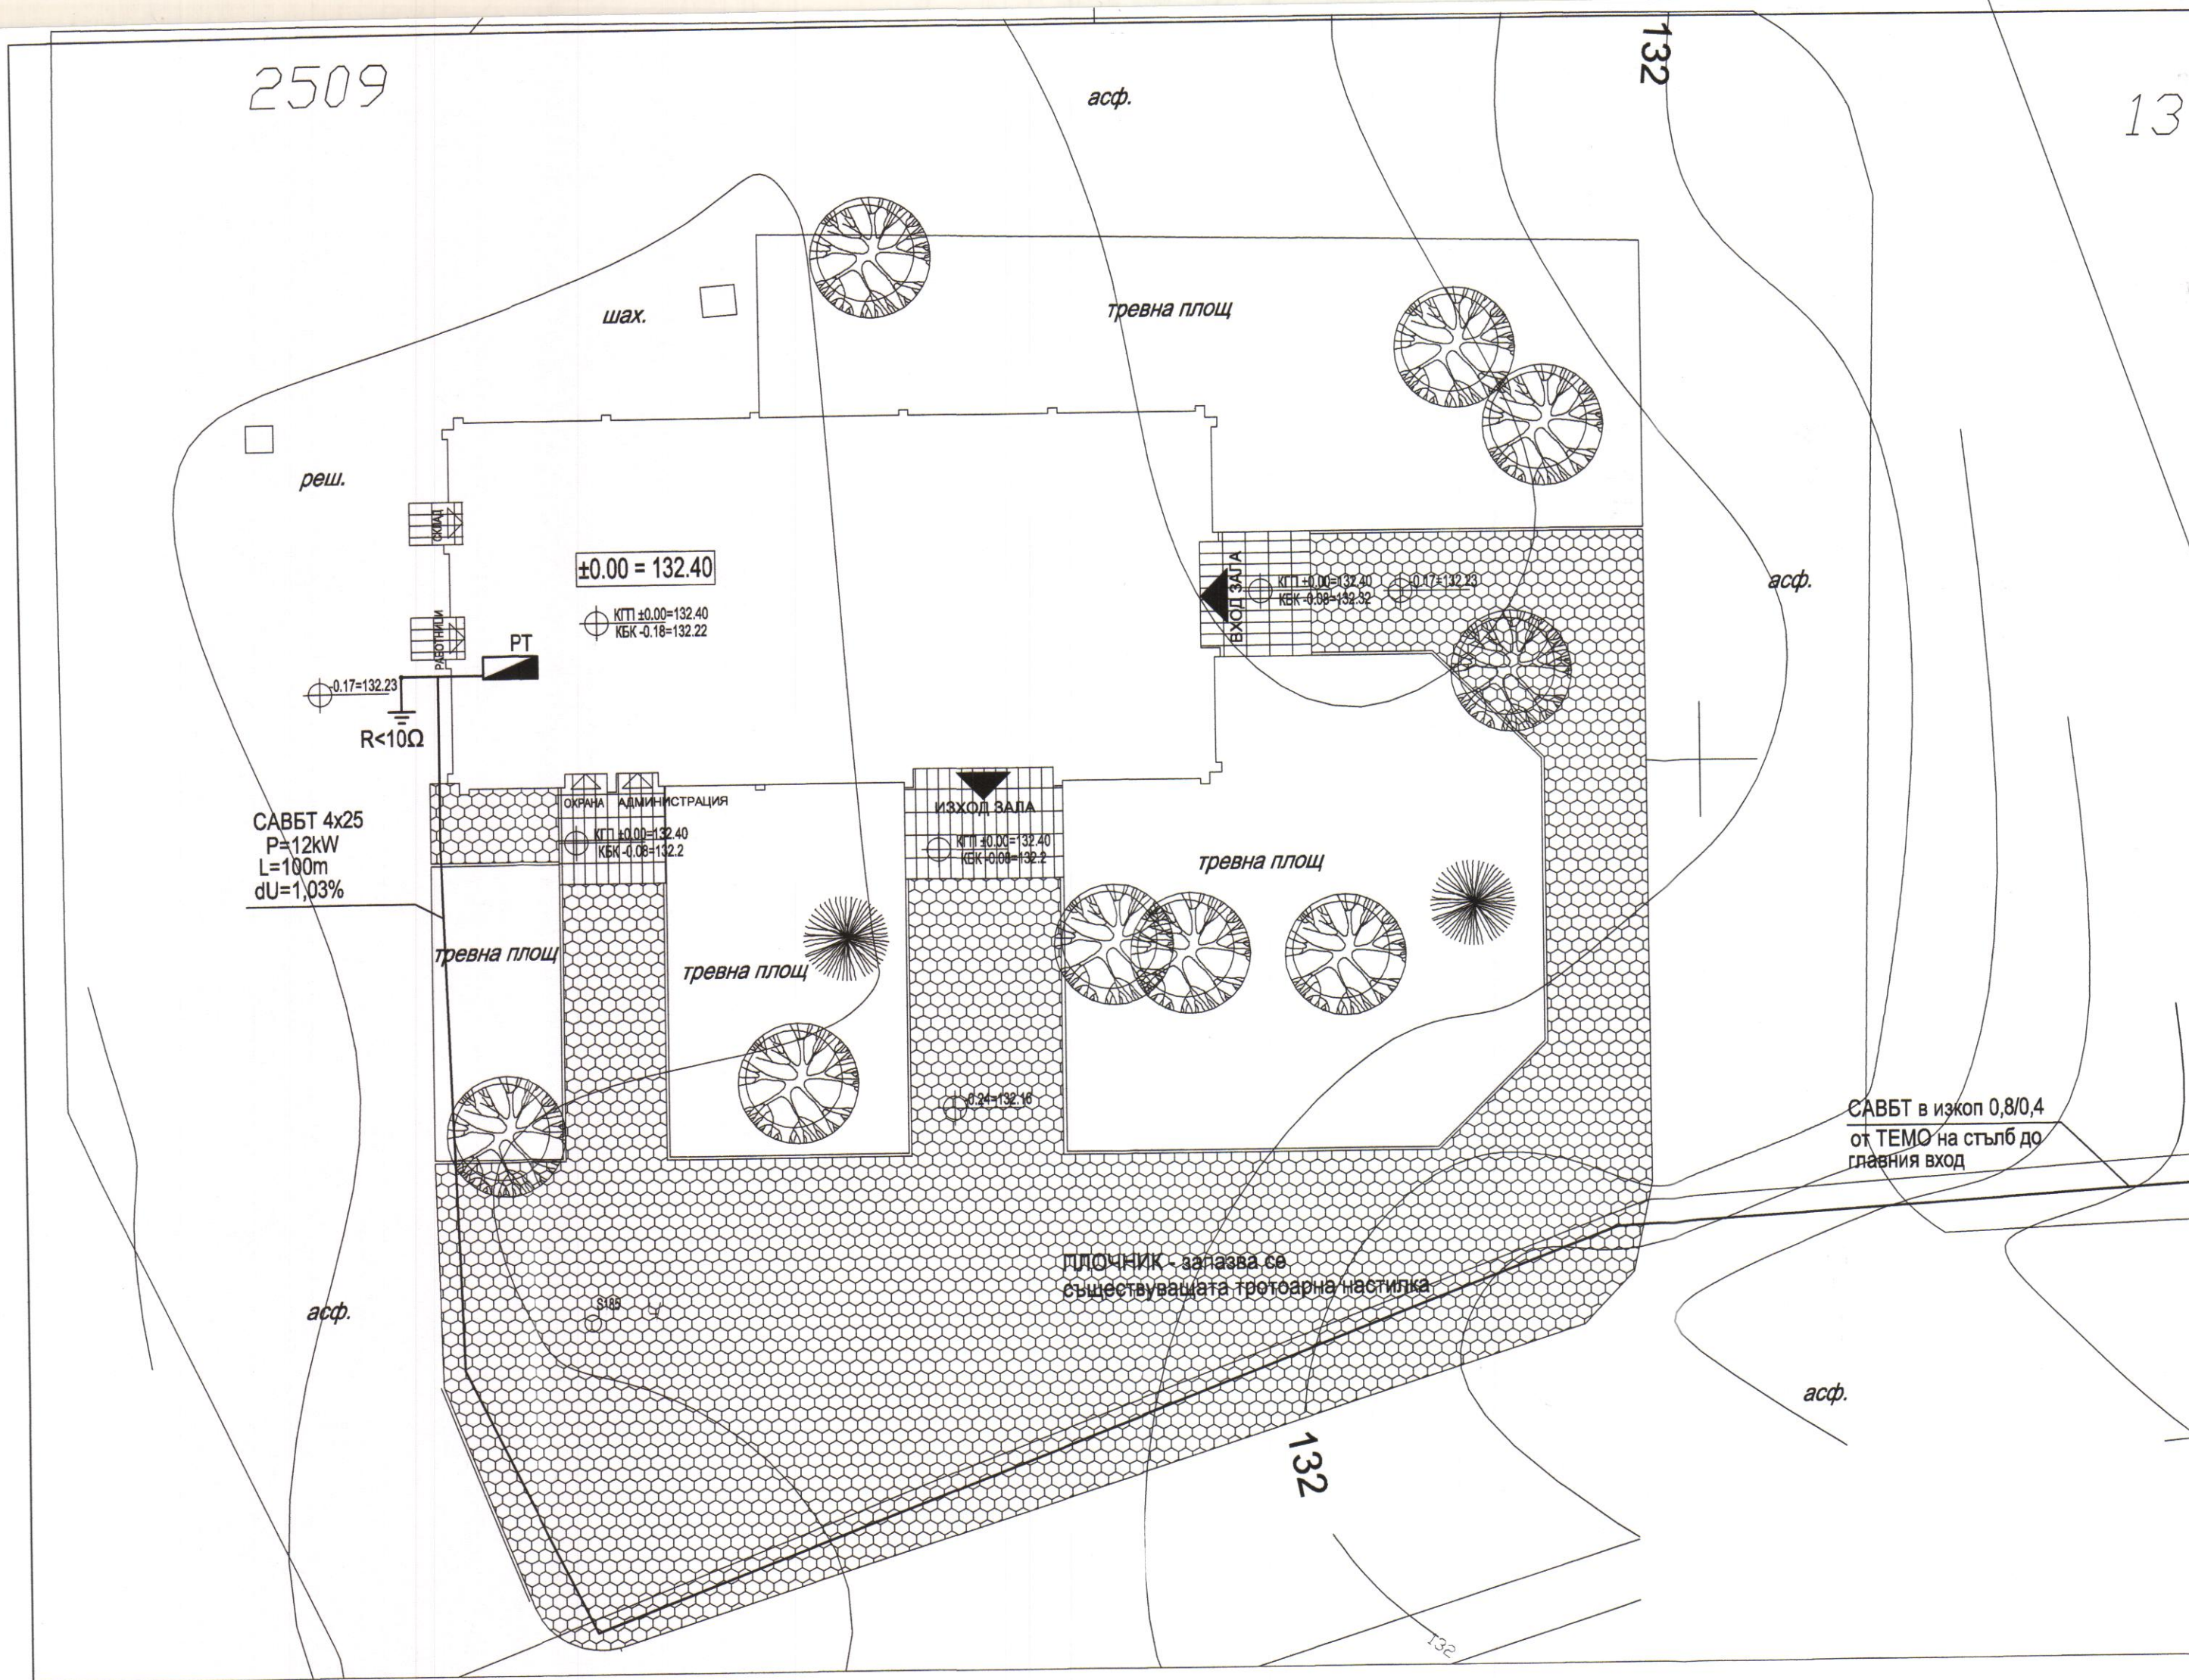

Обект:	„Обреден дом в гробищен парк гр. Нова Загора“ находящ се в ПИ с идентификатор 51809.507.2509 по кадастралната карта на гр. Нова загора, ул. „Петко Енев“, гр. Нова Загора																		
Част:	ЕЛЕКТРО																		
Наименование на чертежа	СИТУАЦИЯ - ЕЛЕКТРО																		
Проектна фаза:	РП	Чертожен файл:	EL-obr.dom.dwg																
Формат:	Масщаб: 1:150																		
Дата на изготвяне:	01.2020	Номер на чертеж:	1/6																
Ревизия:	N/A																		
ОБЩИНА НОВА ЗАГОРА СЪГЛАСУВАМ И ОДОБРЯВАМ на основание чл. 145, ал. 2 от ЗУТ главен архитект дата 05.03.2020 ОБЩИНСКИ ЕКСПЕРТЕН СЪВЕТ гр. Нова Загора ПРИЕМА С протокол № 20 ОБЩИНА НОВА ЗАГОРА главен Архитект ОБЩИНА дирекция „РРИСП“ 1																			
Възложител:	ОБЩИНА НОВА ЗАГОРА ул. "24-ти Май" №1, гр.Нова Загора		Печат - възложител: 																
Проектант:	Архитектурно студио "АТМ" ЕООД Ул. "Ц. Церковски" №3, София 1164 тел.: +359 2 866 11 18, +359 2 866 10 77, факс: +359 2 963 22 62 e-mail: office@studioatm.com		Печат - проектант: 																
СЪГЛАСУВАЛИ: <table><tr><td>Архитектура:</td><td>арх.И.Мишев</td><td>Вик:</td><td>инж. В. Тодорова</td></tr><tr><td>Конструкция:</td><td>инж.С.Стайков</td><td>Електро:</td><td>инж. В. Петракиева</td></tr><tr><td>Вертикална планировка:</td><td>инж.И. Георгиев</td><td>ОВК и Енергийна Ефективност:</td><td>инж. И. Петрунова</td></tr><tr><td>Пожарна безопасност:</td><td>инж. Е. Динев</td><td>ПБЗ</td><td>инж. Х. Христов</td></tr></table> Allplan 2020				Архитектура:	арх.И.Мишев	Вик:	инж. В. Тодорова	Конструкция:	инж.С.Стайков	Електро:	инж. В. Петракиева	Вертикална планировка:	инж.И. Георгиев	ОВК и Енергийна Ефективност:	инж. И. Петрунова	Пожарна безопасност:	инж. Е. Динев	ПБЗ	инж. Х. Христов
Архитектура:	арх.И.Мишев	Вик:	инж. В. Тодорова																
Конструкция:	инж.С.Стайков	Електро:	инж. В. Петракиева																
Вертикална планировка:	инж.И. Георгиев	ОВК и Енергийна Ефективност:	инж. И. Петрунова																
Пожарна безопасност:	инж. Е. Динев	ПБЗ	инж. Х. Христов																