



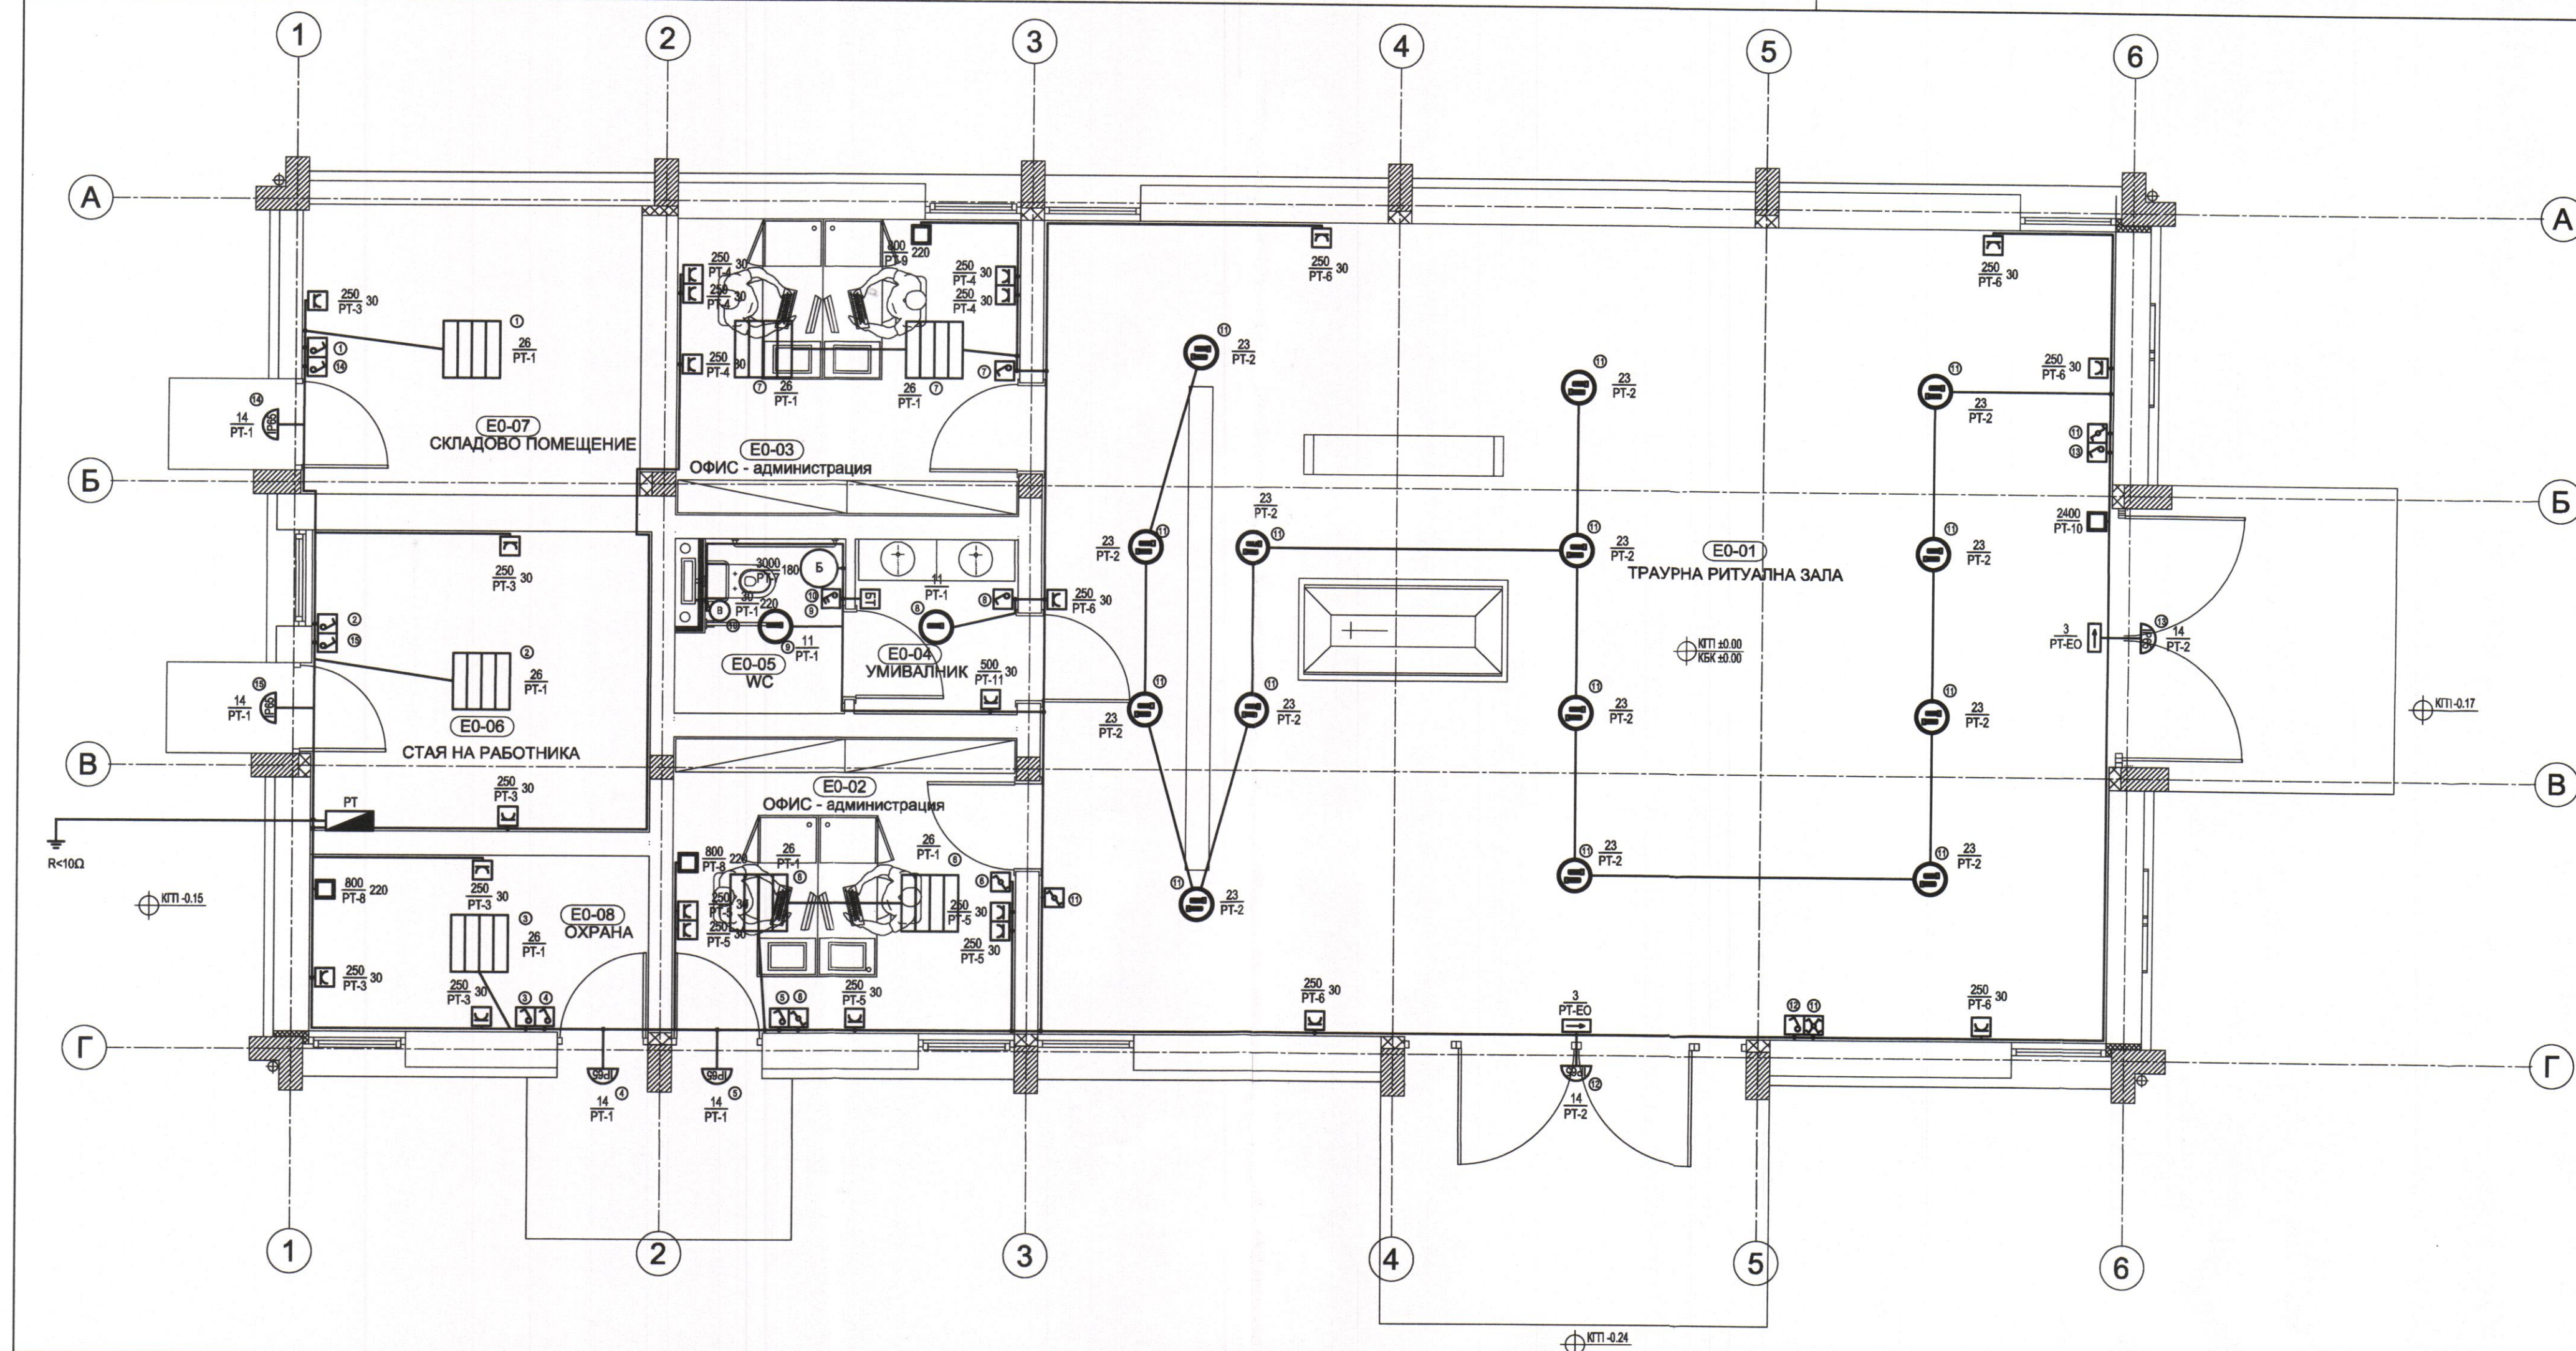

- ЛЕГЕНДА:
- LED лампа 26W
 - Аплик стенов LED 14W IP65
 - Осветително тяло с LED 11W, IP44
 - Осветително тяло с LED 23W, IP23
 - Евакуационен осветител LED 3W
 - Ключ еднополюсен
 - Ключ сериен
 - Ключ девиаторен
 - Ключ кръстат
 - Контакт "Шуко"
 - Извод на твърда връзка
 - Вентилатор
 - Бойлерно табло
 - Бойлер за вертикален монтаж
 - Разклонителна кутия
 - Ел. табло

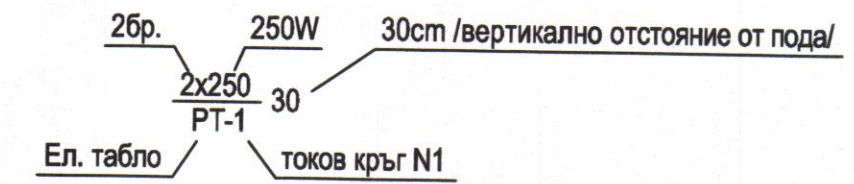

ЗАБЕЛЕЖКИ:
1. Всички ключове се монтират на височина h=100 cm от готовия под

ЗП=РЗП=187.00 м²

№	ПОМЕЩЕНИЕ	м2	ПОД	СТЕНИ	ТАВАН
E0-01	ТРАУРНА РИТУАЛНА ЗАЛА	96.86	Керамични плочи	Латекс	Окачен таван
E0-02	ОФИС - администрация	11.44	Хетерогенна PVC настилка	Латекс	Окачен таван
E0-03	ОФИС - администрация	11.44	Хетерогенна PVC настилка	Латекс	Окачен таван
E0-04	УМИВАЛНИК	3.21	Керамични плочи	Латекс	Окачен таван
E0-05	WC	3.04	Керамични плочи	Латекс	Окачен таван
E0-06	СТАЯ НА РАБОТНИКА	11.40	Хетерогенна PVC настилка	Латекс	Окачен таван
E0-07	СКЛАДОВО ПОМЕЩЕНИЕ	10.98	Шлайфана армирана цим. замазка	Латекс	Окачен таван
E0-08	ОХРАНА	6.72	Хетерогенна PVC настилка	Латекс	Окачен таван

Обект:	„Обреден дом в гробищен парк гр. Нова Загора“ находящ се в ПИ с идентификатор 51809.507.2509 по кадастралната карта на гр. Нова Загора, ул. „Петко Енев“, гр. Нова Загора		
Част:	ЕЛЕКТРО		
Наименование на чертежа	ЕЛЕКТРОИНСТАЛАЦИЯ		
Проектна фаза:	РП	Чертожен файл:	EL-obr.dom.dwg
Формат:	Масщаб: 1:50		
Дата на изготвяне:	01.2020	Номер на чертеж:	2/6
Ревизия:	N/A		
Възложител:	ОБЩИНА НОВА ЗАГОРА ул. "24-ти Май" №1, гр.Нова Загора		
Проектант:	Архитектурно студио "АТМ" ЕООД Ул. "Ц. Църковски" №3, София 1164 тел.: +359 2 866 11 18, +359 2 866 10 77, факс: +359 2 963 22 62 e-mail: office@studioatm.com		
СЪГЛАСУВАЛИ:			
Архитектура:	арх.И.Мишев	Вик:	инж. В. Тодорова
Конструкция:	инж.С.Стайков	Електро:	инж. В. Петракиева
Вертикална планировка:	инж.И. Георгиев	ОВК и Енергийна Ефективност:	инж. И. Петрунова
Пожарна безопасност:	инж. Е. Динев	ПБЗ	инж. Х. Христов
Allplan 2020			