


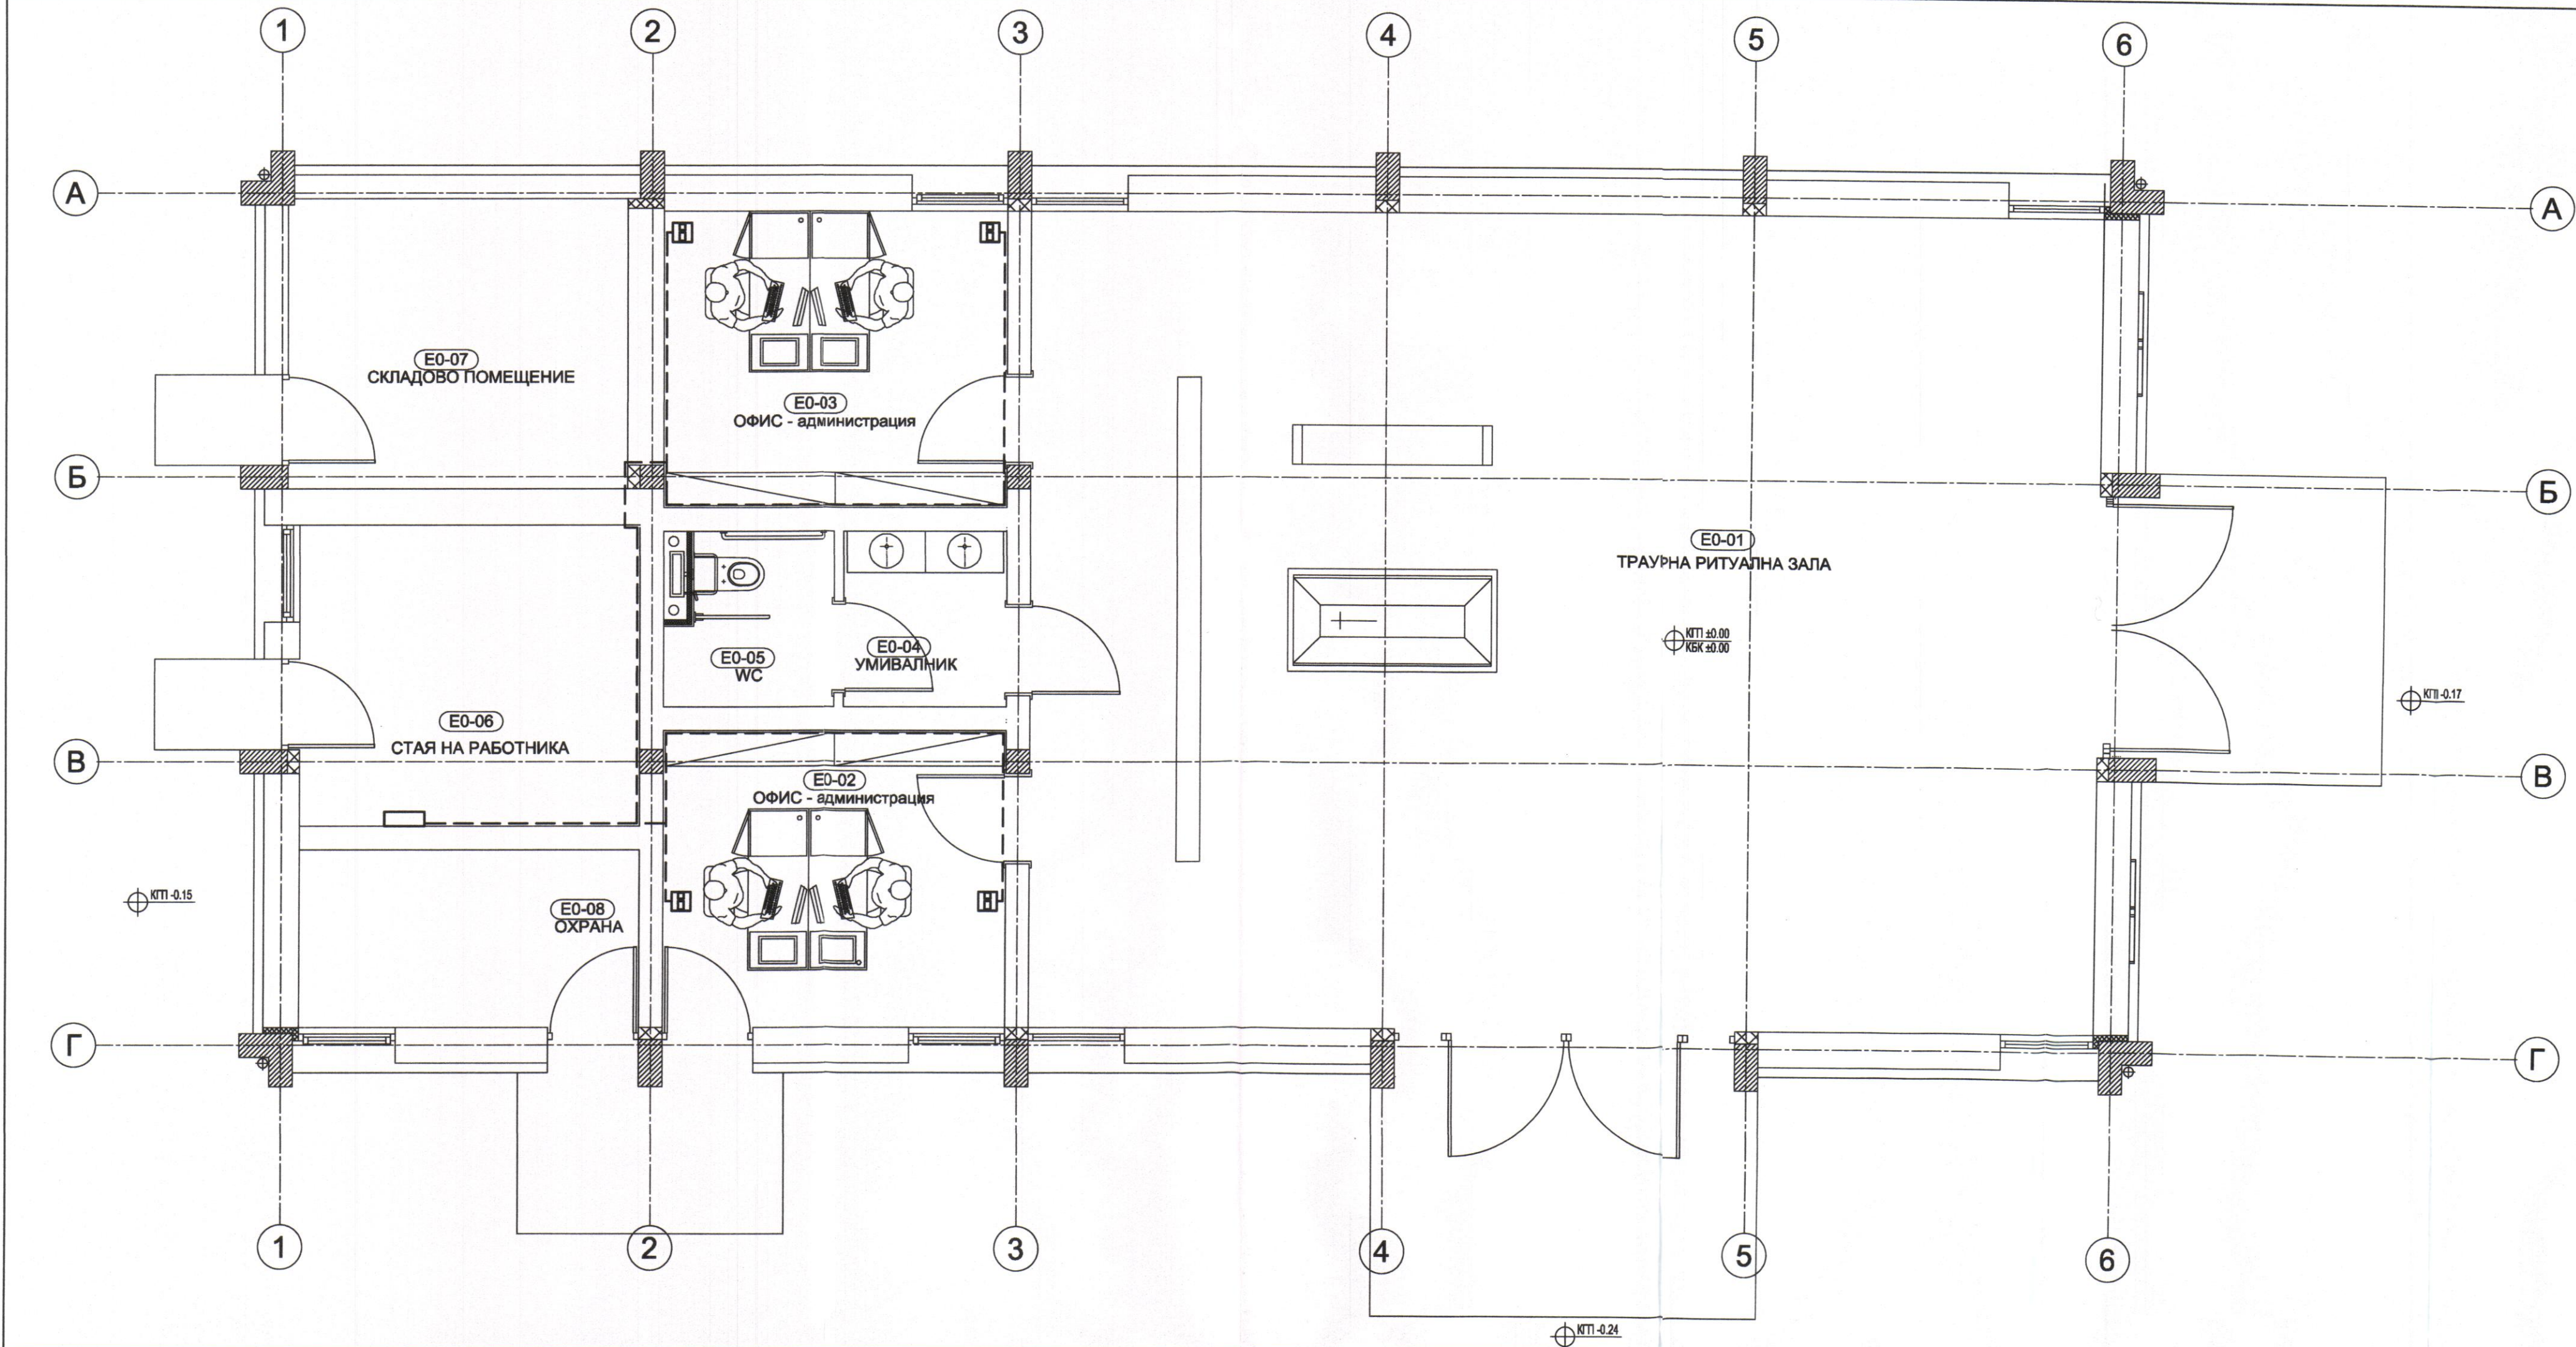

- ЛЕГЕНДА:
- Комбинирана розетка RJ2x45
 - Разпределителна кутия за слаботокови инсталации
 - 2бр. ФТР в гофрирана тръба ф16
- Забележки:
- Розетките са на 30см от пода

ЗП=РЗП=187.00 м²

No	ПОМЕЩЕНИЕ	m2	ПОД	СТЕНИ	ТАВАН
E0-01	ТРАУРНА РИТУАЛНА ЗАЛА	96.86 m2	Керамични плочи	Латекс	Окачен таван
E0-02	ОФИС - администрация	11.44 m2	Хетерогенна PVC настилка	Латекс	Окачен таван
E0-03	ОФИС - администрация	11.44 m2	Хетерогенна PVC настилка	Латекс	Окачен таван
E0-04	УМИВАЛНИК	3.21 m2	Керамични плочи	Латекс	Окачен таван
E0-05	WC	3.04 m2	Керамични плочи	Латекс	Окачен таван
E0-06	СТАЯ НА РАБОТНИКА	11.40 m2	Хетерогенна PVC настилка	Латекс	Окачен таван
E0-07	СКЛАДОВО ПОМЕЩЕНИЕ	10.98 m2	Шлайфана армирана цим. замазка	Латекс	Латекс
E0-08	ОХРАНА	6.72 m2	Хетерогенна PVC настилка	Латекс	Окачен таван

Обект:	„Обреден дом в гробищен парк гр. Нова Загора“ находящ се в ПИ с идентификатор 51809.507.2509 по кадастралната карта на гр. Нова Загора, ул. „Петко Енев“, гр. Нова Загора																		
Част:	ЕЛЕКТРО																		
Наименование на чертежа	СЛАБОТОКОВА ИНСТАЛАЦИЯ																		
Проектна фаза:	РП	Чертжен файл:	EL-obr.dom.dwg																
Формат:	Масаб: 1:50																		
Дата на изготвяне:	01.2020	Номер на чертеж:	3/6																
Ревизия:	N/A																		
ОБЩИНА НОВА ЗАГОРА СЪГЛАСУВАМ И ОДОБРЯВАМ! на основание чл. 145, ал. 1 от ЗУТ главен архитект дата 05.03.2020 ОБЩИНСКИ ЕКСПЕРТЕН СЪВЕТ гр. Нова Загора ПРИЕМА С протокол № 5 от 25.02.2020 ОПЕЧАТ главен Архитект дирекция ПРИЕМ 1																			
Възложител:	ОБЩИНА НОВА ЗАГОРА ул. "24-ти Май" №1, гр.Нова Загора		Печат - възложител: 																
Проектант:	Архитектурно студио "АТМ" ЕООД Ул. "Ц. Църковски" №3, София 1164 тел.: +359 2 866 11 18, +359 2 866 10 77; факс: +359 2 963 22 62 e-mail: office@studioatm.com		Печат - проектант: 																
СЪГЛАСУВАЛИ: <table><tr><td>Архитектура:</td><td>арх.И.Мишев</td><td>Вик:</td><td>инж. В. Тодорова</td></tr><tr><td>Конструкция:</td><td>инж.С.Стайков</td><td>Електро:</td><td>инж. В. Петракиева</td></tr><tr><td>Вертикална планировка:</td><td>инж.И. Георгиев</td><td>ОВК и Енергийна Ефективност:</td><td>инж. И. Петрунова</td></tr><tr><td>Пожарна безопасност:</td><td>инж. Е. Динев</td><td>ПБЗ</td><td>инж. Х. Христов</td></tr></table> Allplan 2020				Архитектура:	арх.И.Мишев	Вик:	инж. В. Тодорова	Конструкция:	инж.С.Стайков	Електро:	инж. В. Петракиева	Вертикална планировка:	инж.И. Георгиев	ОВК и Енергийна Ефективност:	инж. И. Петрунова	Пожарна безопасност:	инж. Е. Динев	ПБЗ	инж. Х. Христов
Архитектура:	арх.И.Мишев	Вик:	инж. В. Тодорова																
Конструкция:	инж.С.Стайков	Електро:	инж. В. Петракиева																
Вертикална планировка:	инж.И. Георгиев	ОВК и Енергийна Ефективност:	инж. И. Петрунова																
Пожарна безопасност:	инж. Е. Динев	ПБЗ	инж. Х. Христов																