

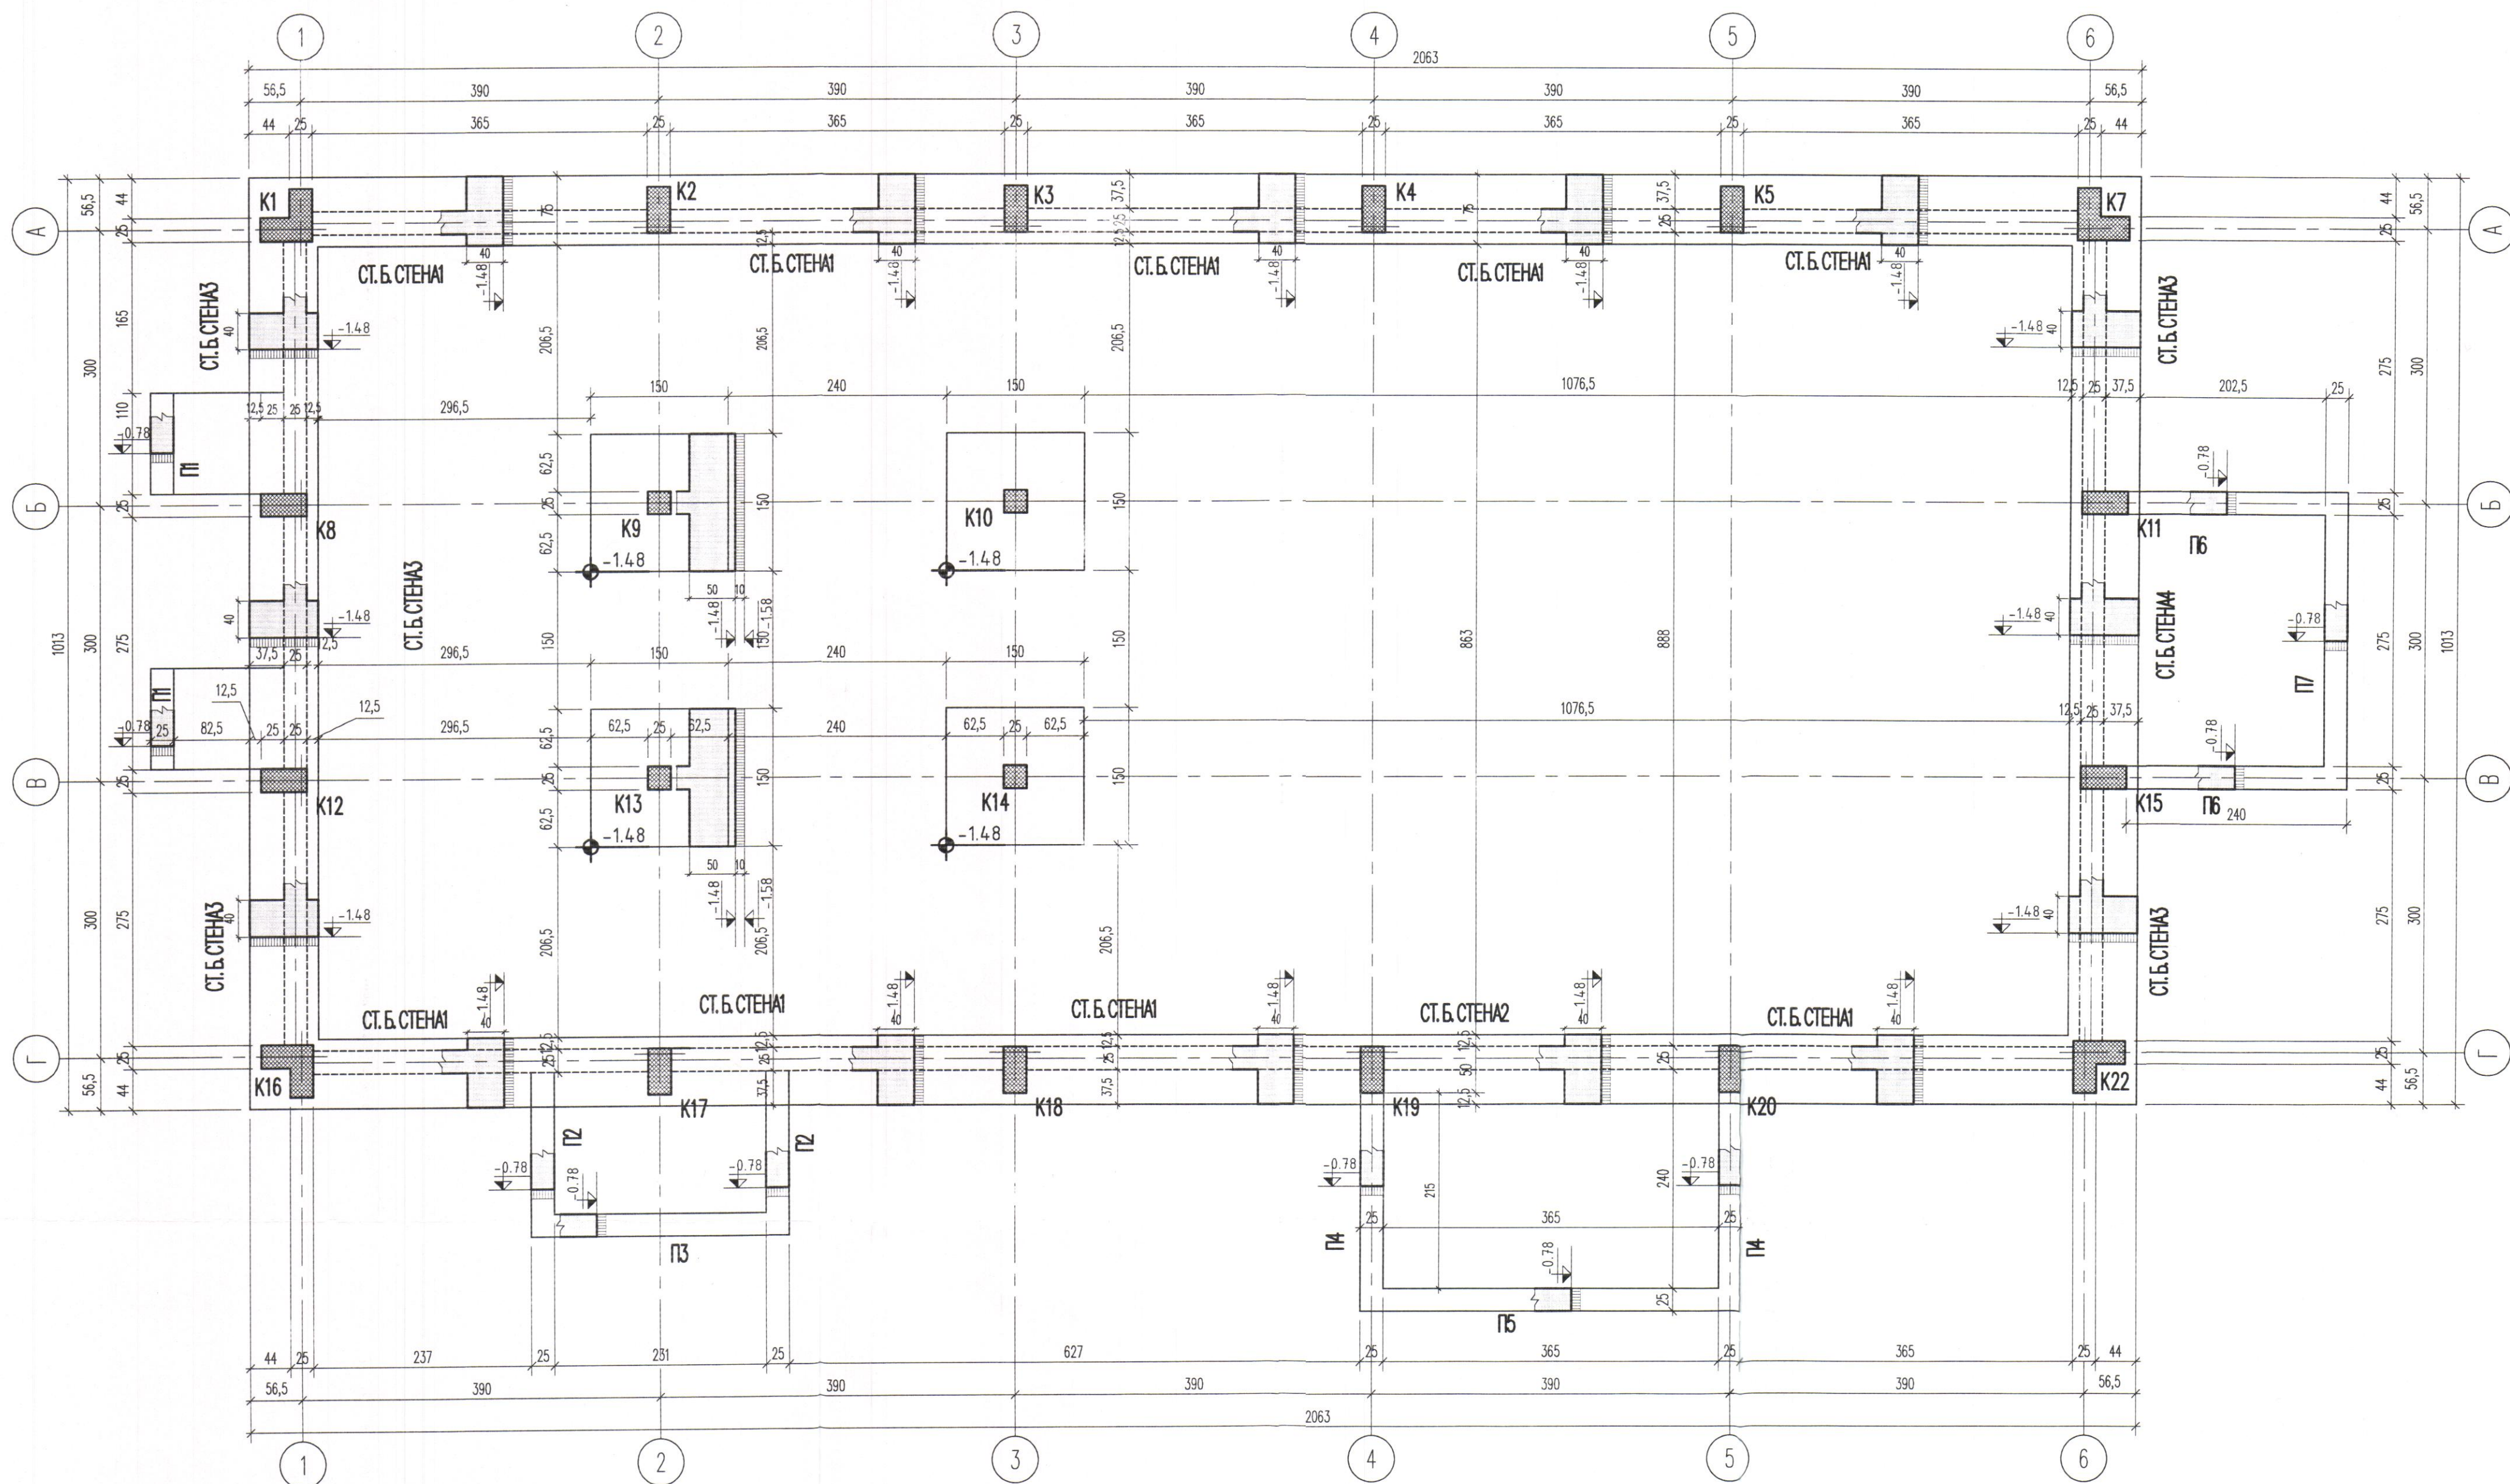
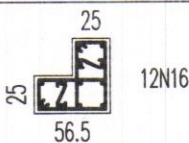
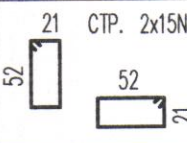
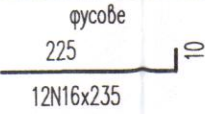
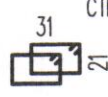
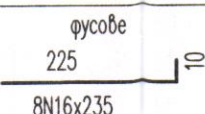
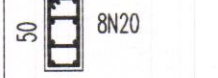
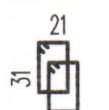
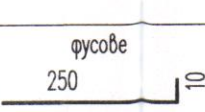
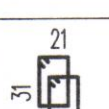
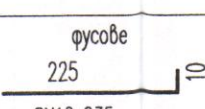
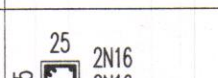
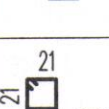
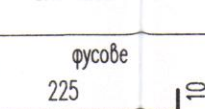
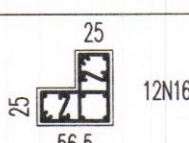
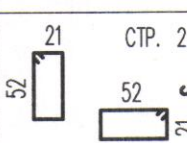
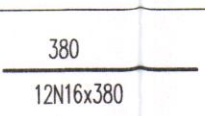
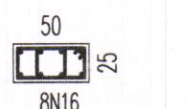
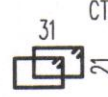
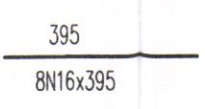
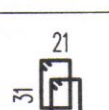
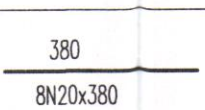
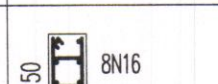
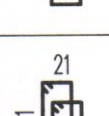
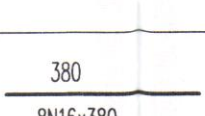
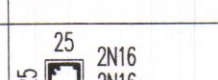
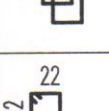
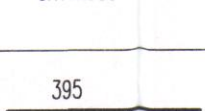


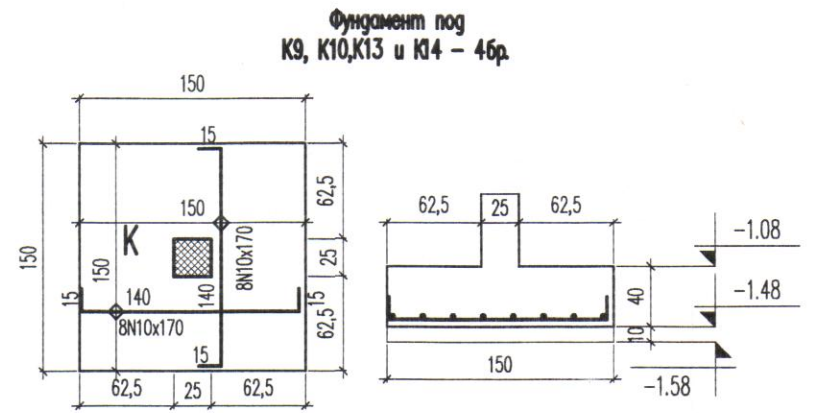

АРМИРОВКА НА КОЛОНИТЕ

NO:	БРОЙ	от ДО КОТА	СЕЧЕНИЕ	СТРЕМЕНА	НОСЕЩА АРМИРОВКА
K1 K16	K7 K22	4ф. -1.48 -0.18		 СТР. 2x15N8x155 2x15N8x45	 фусове 225 12N16x235
K8 K12	K11 K15	4ф. -1.48 -0.18		 СТР. 2x15N8x120	 фусове 225 8N16x235
K4 K20	K5 K19	4ф. -1.48 -0.18		 СТР. 2x15N8x120	 фусове 250 8N20x260
K2 K18	K3 K17	4ф. -1.48 -0.18		 СТР. 2x15N8x120	 фусове 225 8N16x235
K9 K13	K10 K14	4ф. -1.48 -0.18		 СТР. 15N8x105	 фусове 225 4N16x235
K1 K16	K7 K22	4ф. -0.18 3.68		 СТР. 2x43N8x155/10(8) 2x43N8x45/10(8)	 380 12N16x380
K8 K12	K11 K15	4ф. -0.18 3.82		 СТР. 2x44N8x120/10(8)	 395 8N16x395
K4 K20	K5 K19	4ф. -0.18 3.68		 СТР. 2x43N8x120/10(8)	 380 8N20x380
K2 K18	K3 K17	4ф. -0.18 3.68		 СТР. 2x43N8x120/10(8) 2	 380 8N16x380
K9 K13	K10 K14	4ф. -0.18 3.82		 СТР. 44N8x105/10(8)	 395 4N16x395

- ЗАБЕЛЕЖКИ:
1. Бетон клас C20/25 с $f_{td}=13.3$ MPa
 2. Армировъчна стоманка B420 с $f_{yd}=365$ MPa и B250 с $f_{yd}=217$ MPa
 3. Армировката да се приеме от проектант
 4. Колони 6 и 21 не съществуват в чертежите
 5. Прието почвено налягане $R_{01}=200$ kN/m²
 6. Да се копае до здрава почва

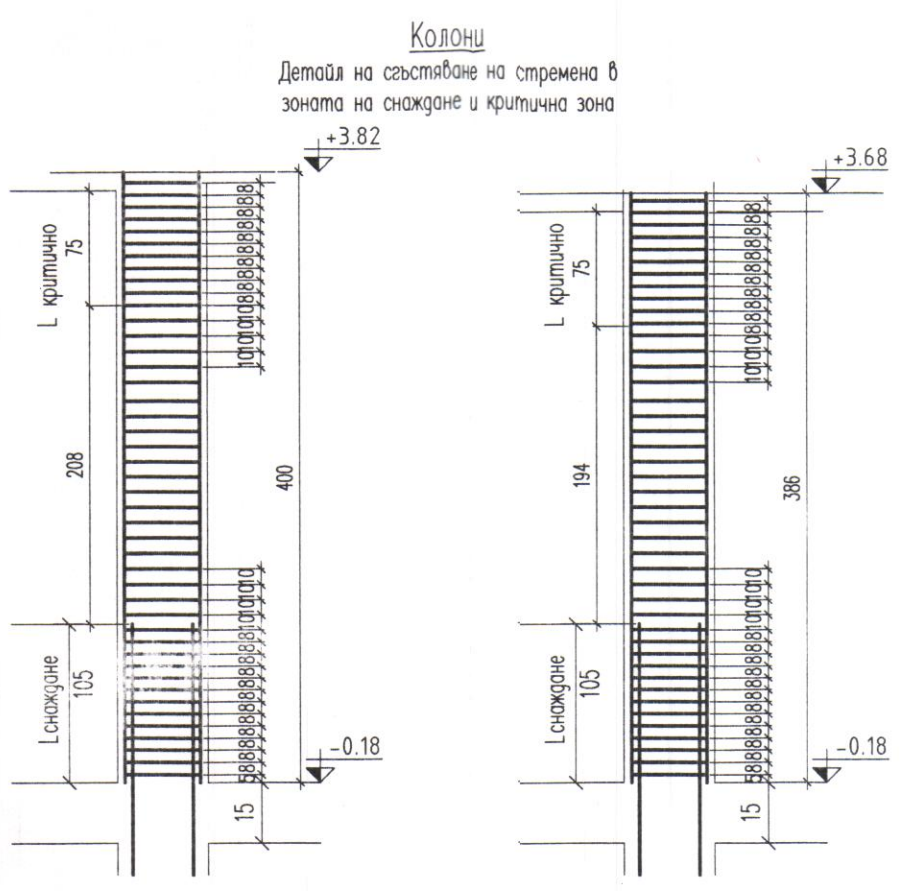

ОПРЕДЕЛЕНИЕ НА АРМИРОВКАТА

Стоманка	N8	N10	N16	N20
Дължина, м	356975	10880	99300	25600
Тегло, kg	1410,1	67,1	1567,0	631,3
Общ, kg			3675,4	

Обект:	Обреден дом, находящ се в ПИ с идентификатор 51809.507.2509 по кадастралната карта на гр. Нова Загора, ул. „Петко Енев“, гр. Нова Загора		
Част:	КОНСТРУКЦИЯ		
Наименование на чертежа:	ПЛАН ОСНОВИ КОЛОНИ		
Проектна фаза:	РП	Чертежен файл:	OD-WD-CONS-01
Формат:	ISO A1	Мащаб:	1:50
Дата на изготвяне:	01.2020	Номер на чертеж:	1/4
Ревизия:	N/A		
ОБЩИНА НОВА ЗАГОРА СЪГЛАСУВАМ И ОДОБРЯВАМ на основание чл. 145, ал. 1 от ЗОУОА дата 05.03.2020 ОБЩИНСКИ ЕКСПЕРТЕН СЪВЕТ гр. Нова Загора С протокол № 4 от 05.03.2020 КАМАРА НА ИНЖЕНЕРИТЕ В ИНВЕСТИЦИОННОТО ПРОЕКТИРАНЕ ПЪЛНА ПРОЕКТАНСКА ПРАВОМОЩНОСТ Регистрационен № 42468 инж. ЦВЕТОМИРА ПЛАМЕНОВА ЗАКАРИЕВА КАМАРА НА ИНЖЕНЕРИТЕ В ИНВЕСТИЦИОННОТО ПРОЕКТИРАНЕ ПЪЛНА ПРОЕКТАНСКА ПРАВОМОЩНОСТ Регистрационен № 10328 инж. СТЕЛИОС ИВАНОВ СТАЙКОВ			
Възложител:	ОБЩИНА НОВА ЗАГОРА ул. "24-ти Май" №1, гр. Нова Загора		
Проектант:	Архитектурно студио "АТМ" ЕООД Ул. "Ц. Церковски" №3, София 1164 тел.: +359 2 866 11 18, +359 2 866 10 77, факс: +359 2 963 22 62 e-mail: office@studioatm.com		
СЪГЛАСУВАЛИ:			
Архитектура:	арх. И. Мишев	ВиК:	инж. В. Тодорова
Конструкция:	инж. С. Стайков	Електро:	инж. В. Петричева
Вертикална планировка:	инж. И. Георгиев	ОВК и Енергийна Ефективност:	инж. И. Петрунова
Пожарна безопасност:	инж. Е. Динев	ПБЗ:	инж. Х. Христов
Allplan 2020			