


КОФРАЖЕН ПЛАН ПОКРИВ

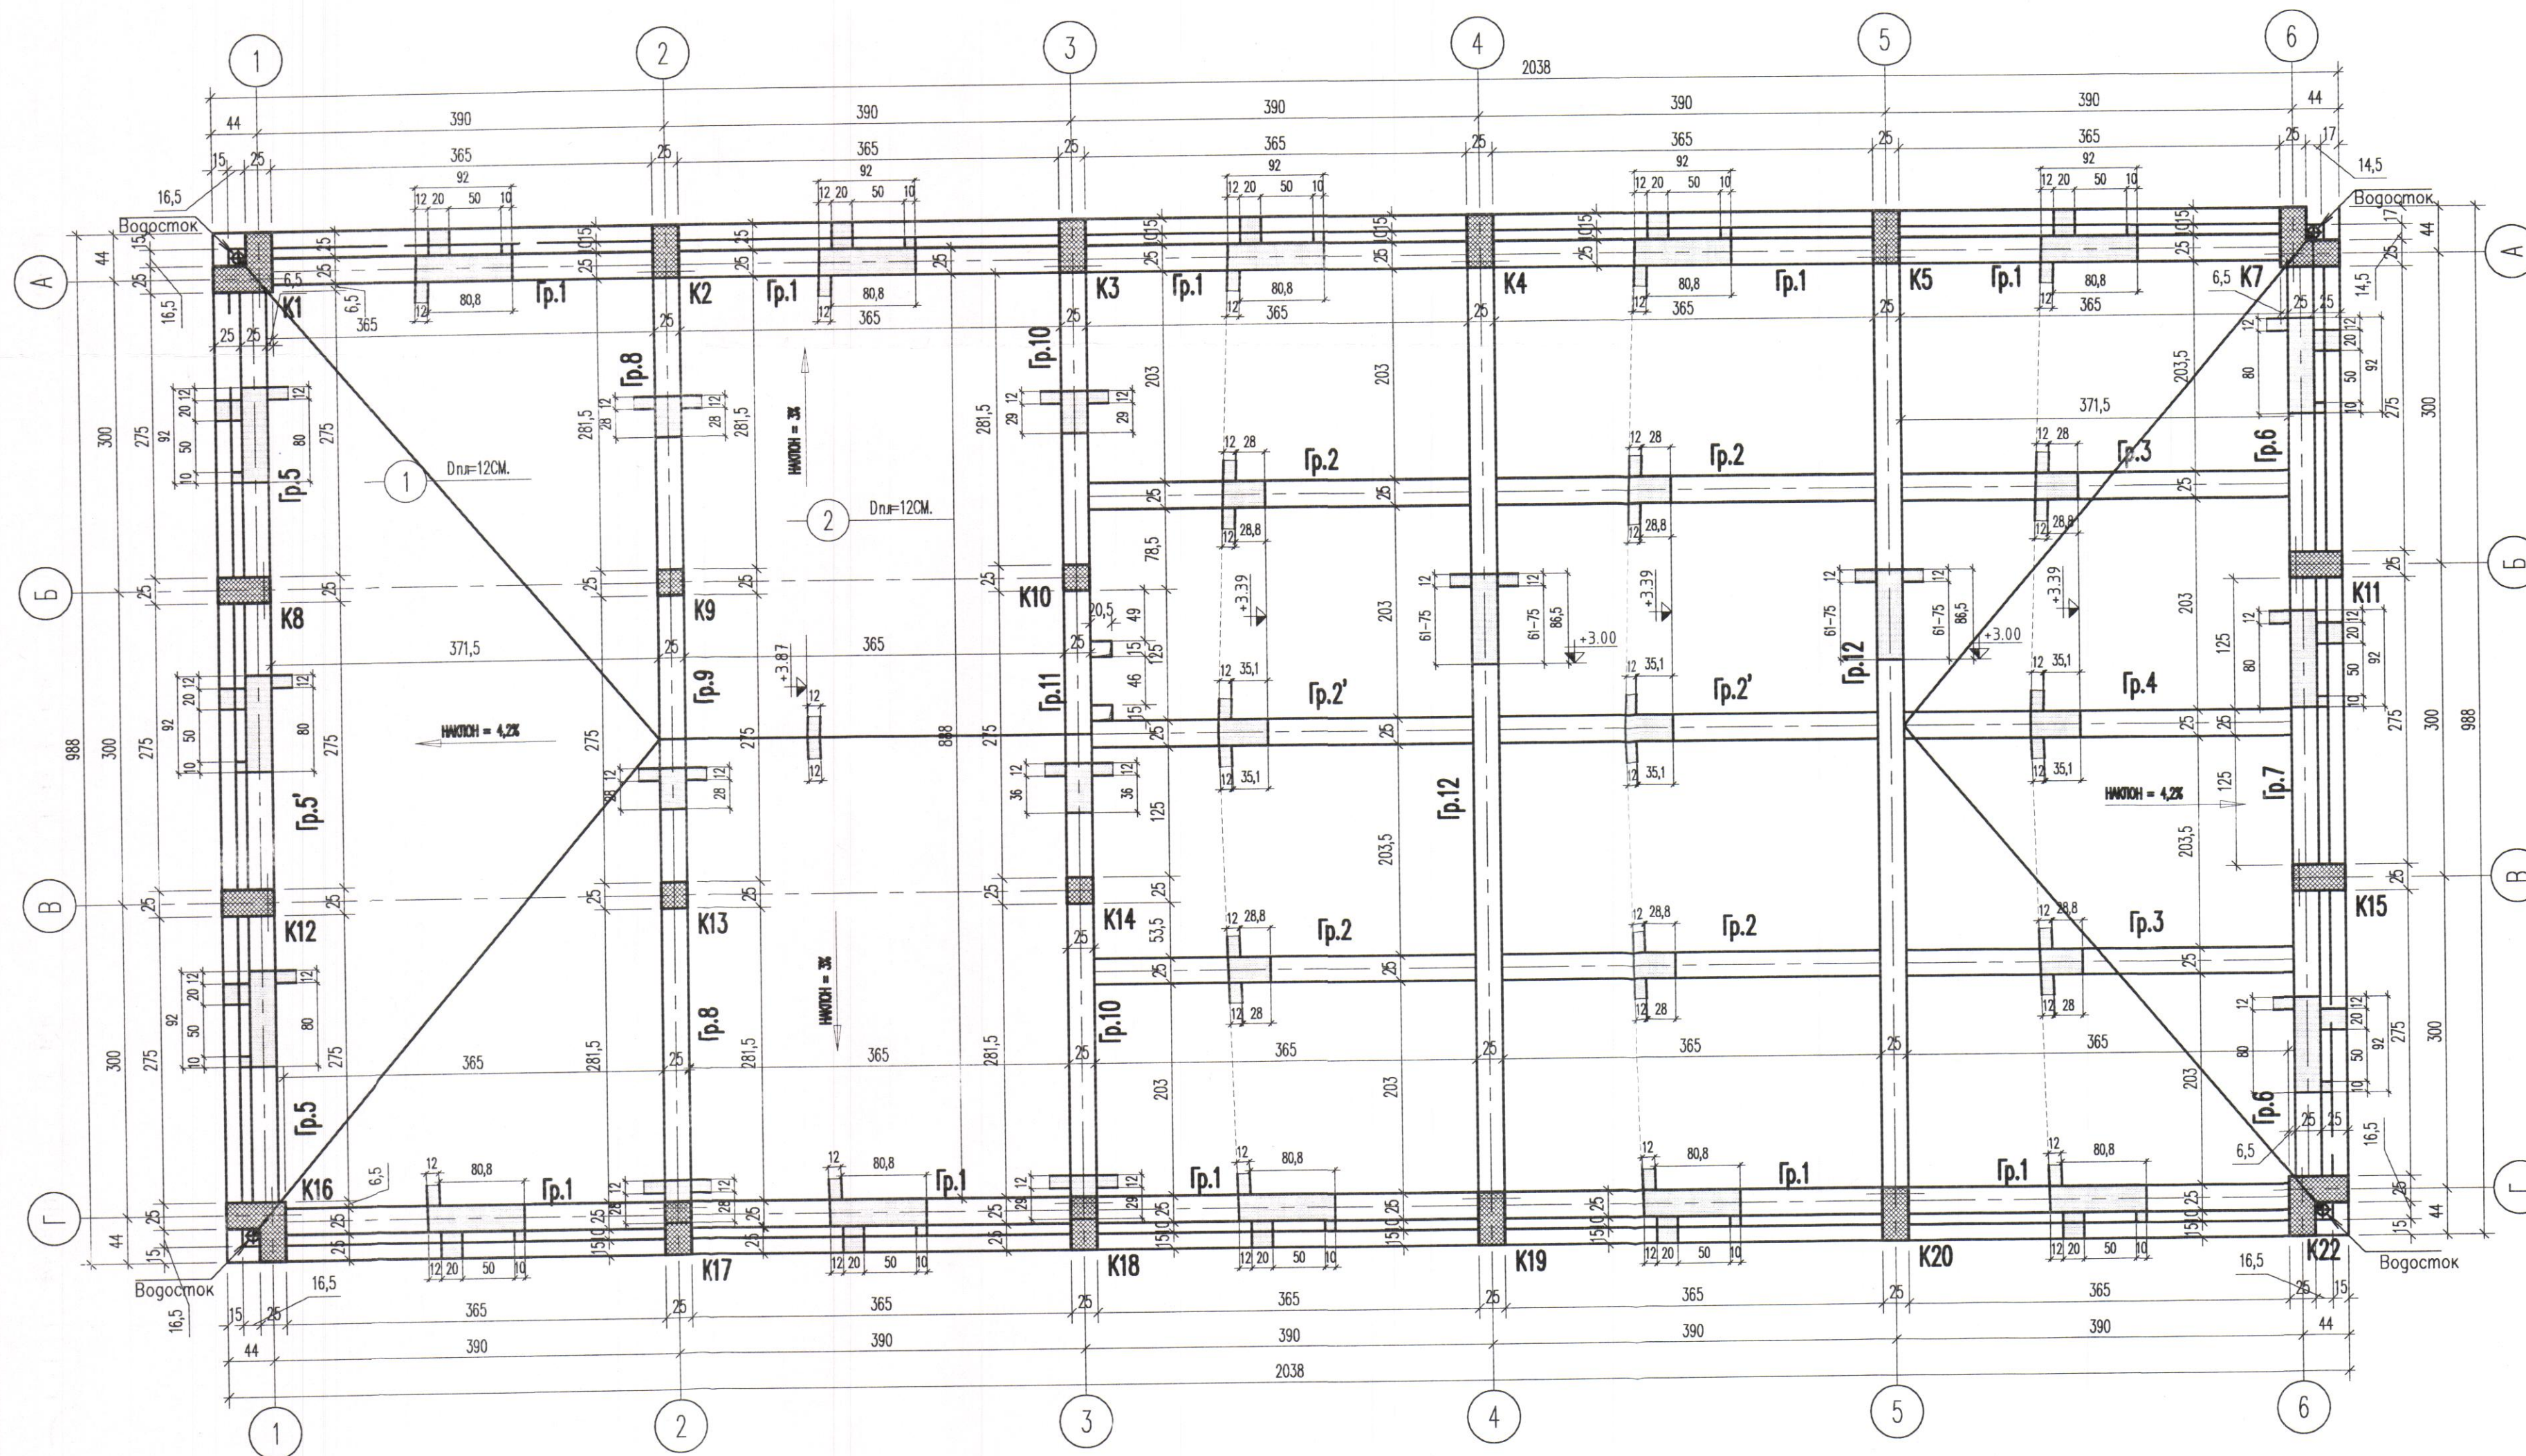

- ЗАБЕЛЕЖКИ:
1. Бетон-водопитен клас С30/37 с $f_{td}=20.3\text{ MPa}$
 2. Армирована стомана В420 с $f_{td}=365\text{ MPa}$ и В250 с $f_{td}=217\text{ MPa}$
 3. Да се осигури бетонно покритие на армировката=1,5см.
 4. Армировката да се приеме от проектантa

Обект:	Обреден дом, находящ се в ПИ с идентификатор 51809.507.2509 по кадастралната карта на гр. Нова Загора, ул. „Петко Енев“, гр. Нова Загора		
Част:	КОНСТРУКЦИЯ		
Наименование на чертежа:	КОФРАЖЕН ПЛАН ПОКРИВ		
Проектна фаза:	РП	Чертожен файл:	OD-WD-CONS-03
Формат:	ISO A1	Мащаб:	1:50
Дата на изготвяне:	01.2020	Номер на чертеж:	3 / 4
Ревизия:	N/A		

ОБЩИНА НОВА ЗАГОРА СЪГЛАСУВАМ И ОДОБРЯВАМ! на основание чл. 145, ал. 1 от ЗУТ главен архитект дата 05.03.2020	главен Архитект НОВА ЗАГОРА	КАМАРА НА ИНЖЕНЕРИТЕ В ИНВЕСТИЦИОННОТО ПРОЕКТИРАНЕ ПЪЛНА ПРОЕКТАНТСКА ПРАВОСПОСОБНОСТ Регистрационен № 42488 инж. ЦВЕТОМИРА ПЛАМЕНОВА ЗАХРИЕВА Подпис: [Signature]
ОБЩИНСКИ ЕКСПЕРТЕН СЪВЕТ гр. Нова Загора ПРИЕМА С протокол № 3 от 25.1.2020 г.	дирекция ПРРиСП НОВА ЗАГОРА	КАМАРА НА ИНЖЕНЕРИТЕ В ИНВЕСТИЦИОННОТО ПРОЕКТИРАНЕ ПЪЛНА ПРОЕКТАНТСКА ПРАВОСПОСОБНОСТ Регистрационен № 10328 инж. СТАНИМИР ИВАНОВ СТАЙКОВ Подпис: [Signature]

Възложител:	Печат - възложител:
ОБЩИНА НОВА ЗАГОРА ул. "24-ти Май" №1, гр.Нова Загора	

Проектант:	Печат - проектант:
Архитектурно студио "АТМ" ЕООД Ул. "Ц. Църковски" №3, София 1164 тел.: +359 2 866 11 18, +359 2 866 10 77, факс: +359 2 963 22 82 e-mail: office@studioatm.com	

СЪГЛАСУВАЛИ:			
Архитектура:	арх. И.Мишев	ВиК:	инж. В. Тодорова
Конструкция:	инж. С. Стайков	Електро:	инж. В. Петракиева
Вертикална планировка:	инж. И. Георгиев	ОВК и Енергийна Ефективност:	инж. И. Петрунова
Пожарна безопасност:	инж. Е. Динев	ПБЗ:	инж. Х. Христов
Allplan 2020			