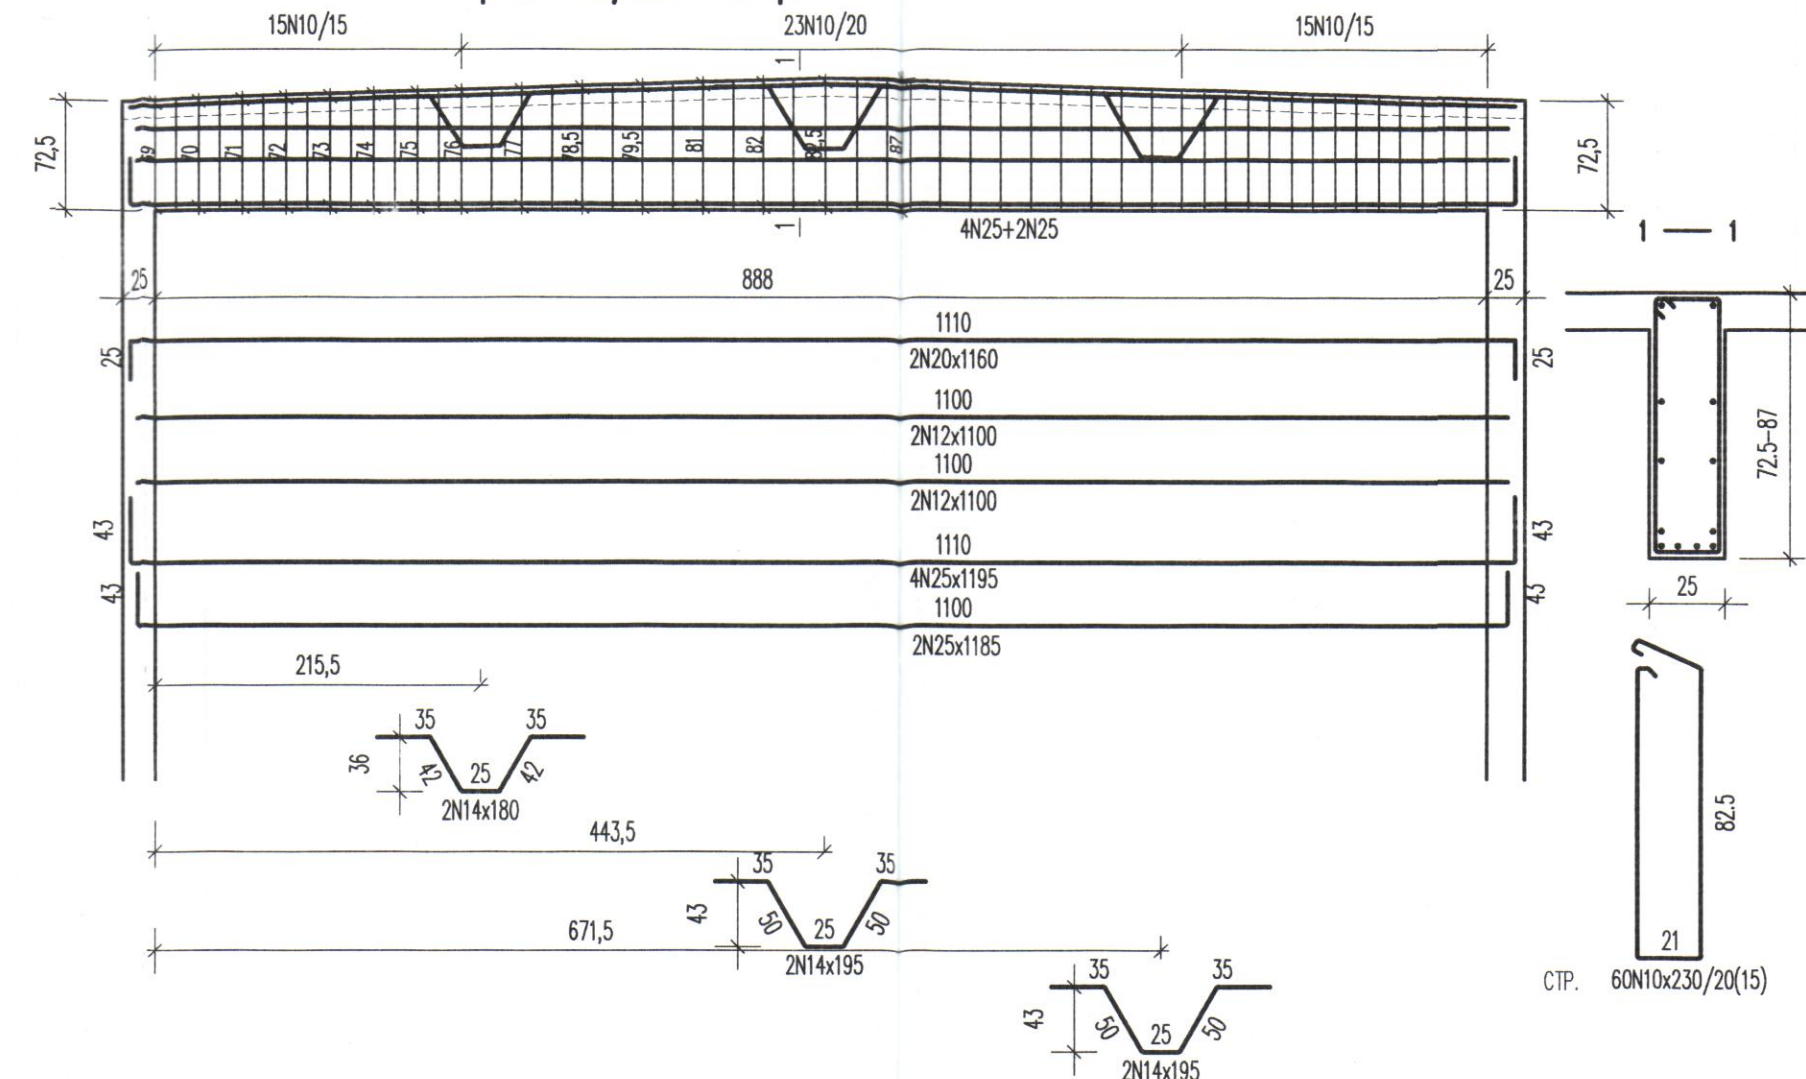
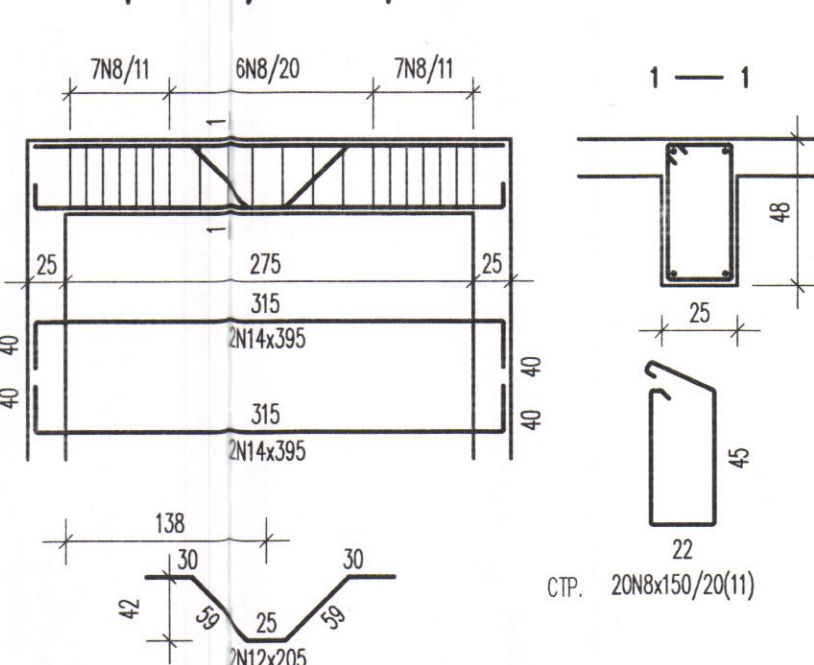
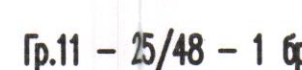
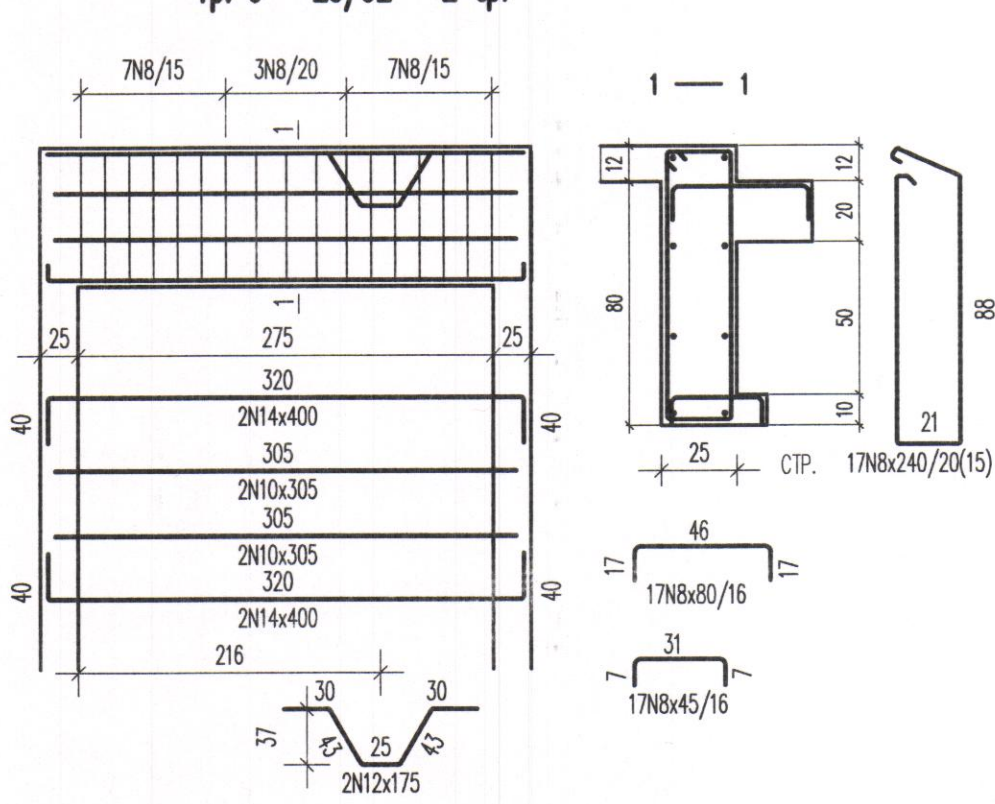
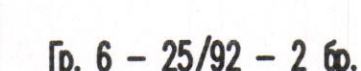
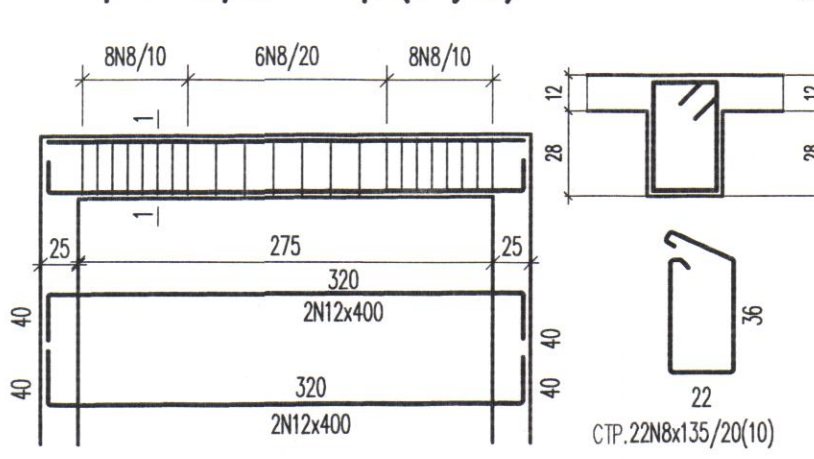
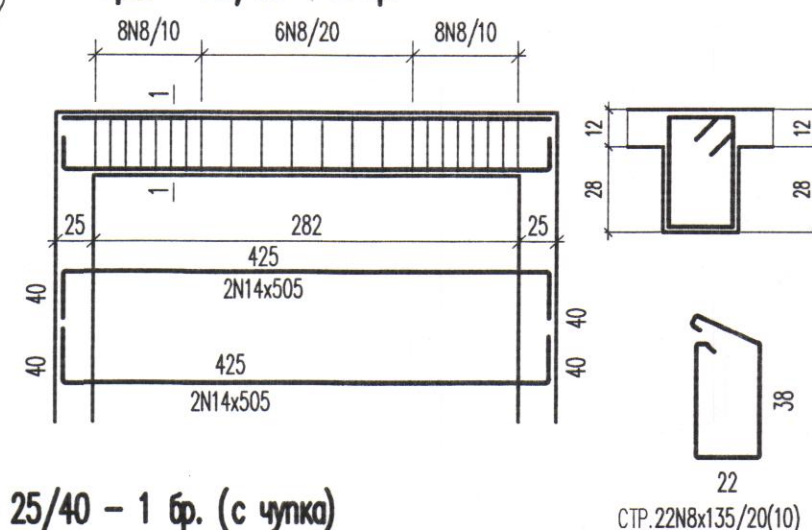
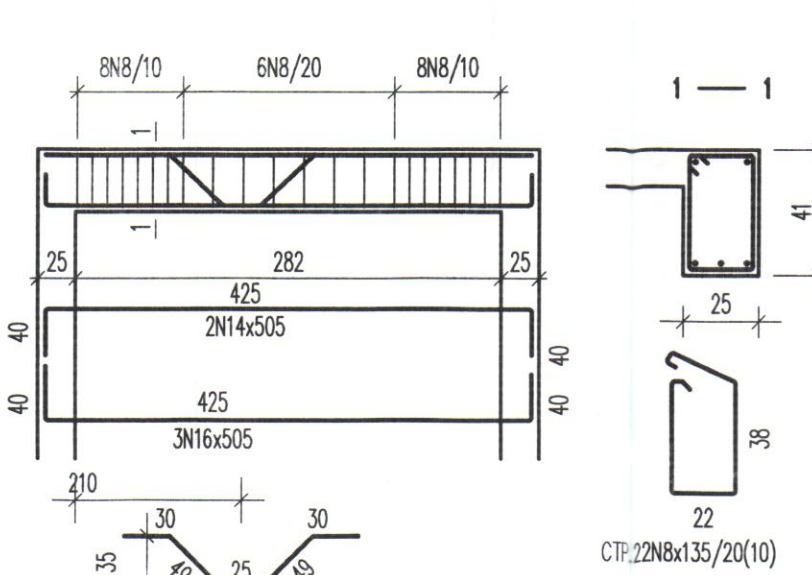
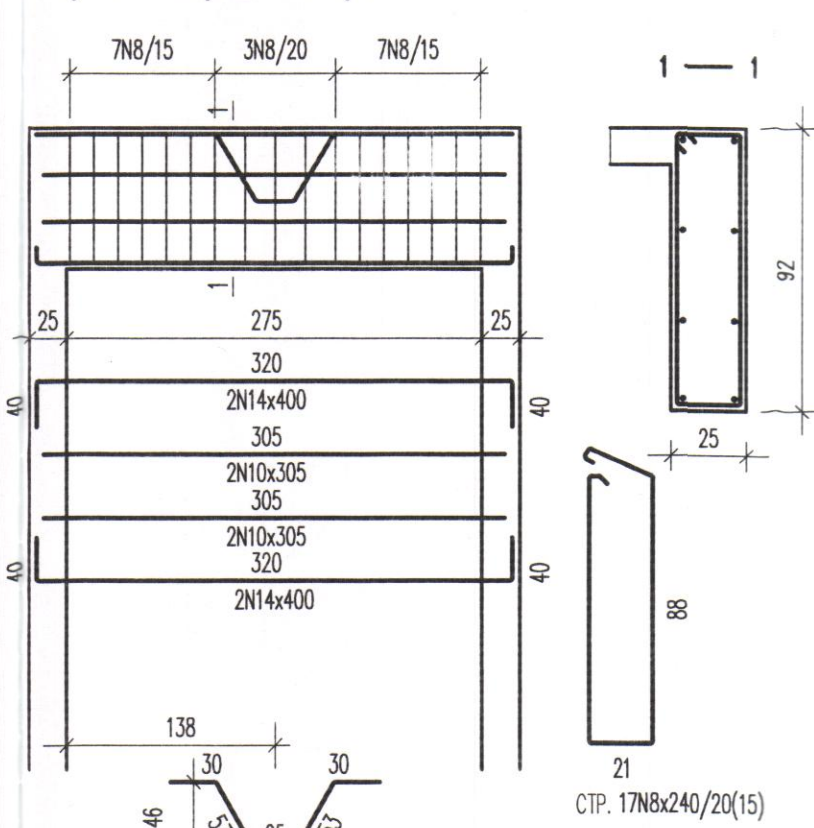
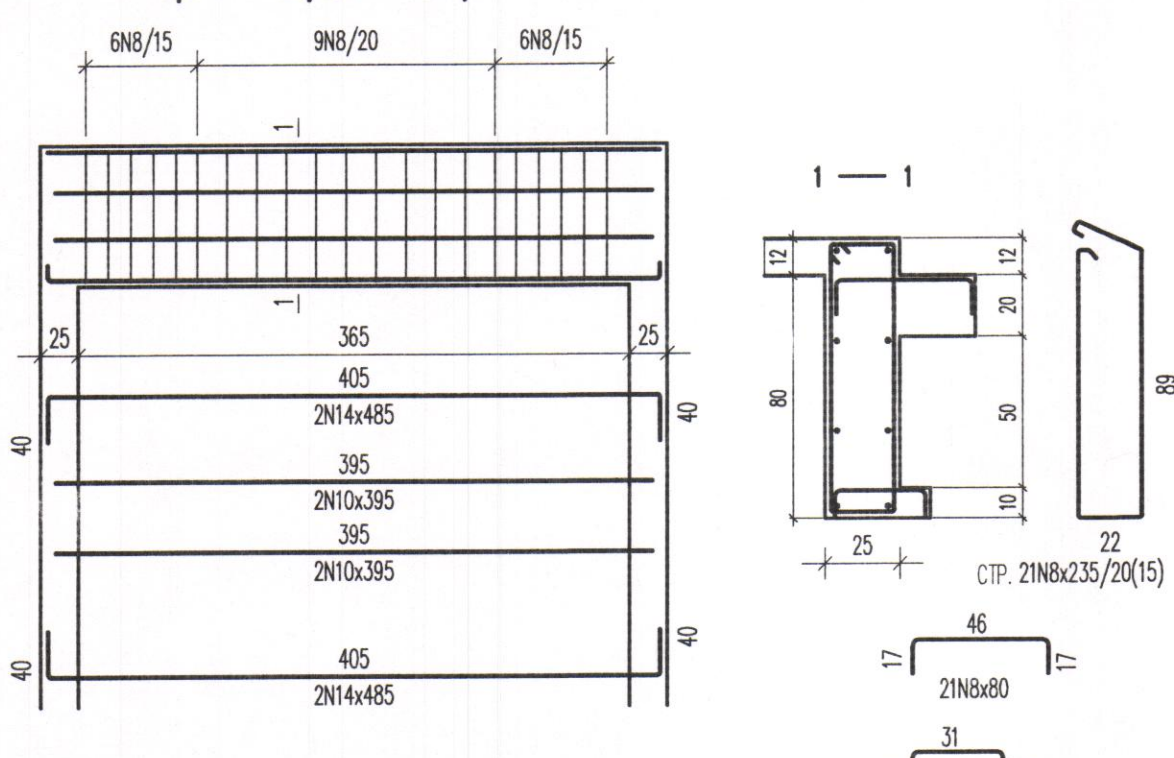
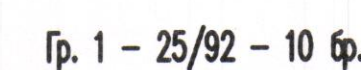
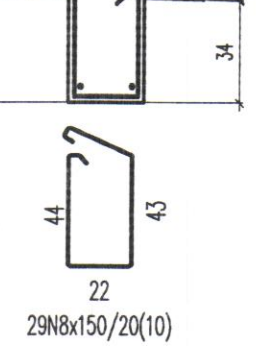
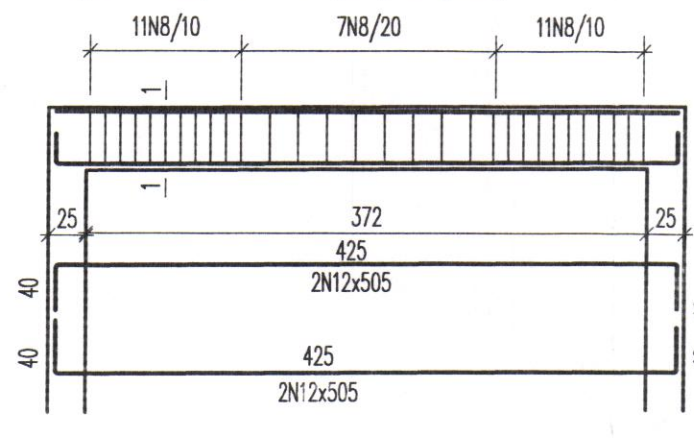
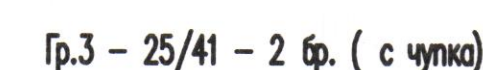
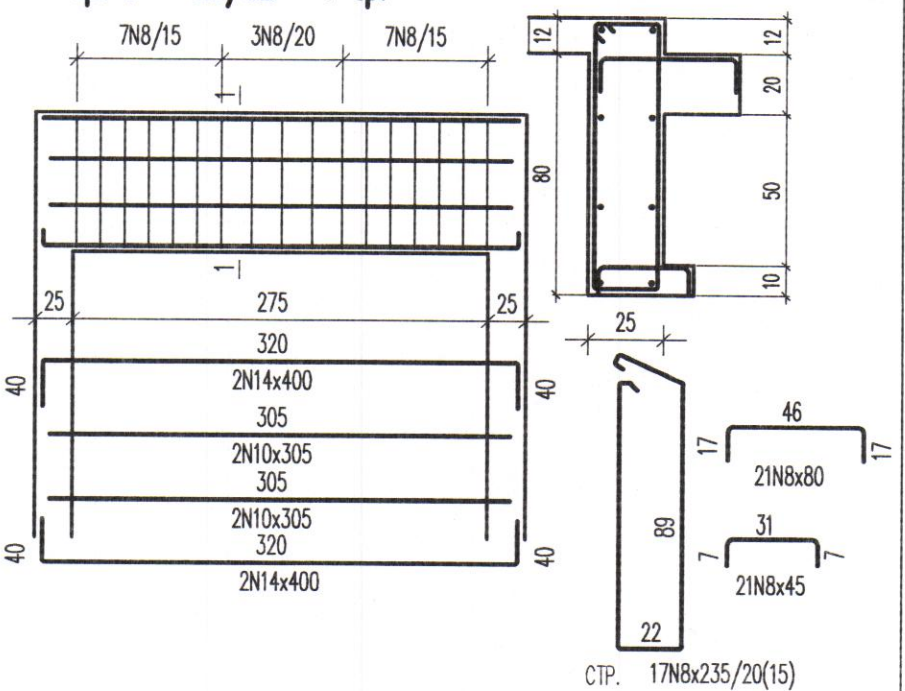
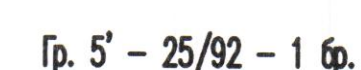
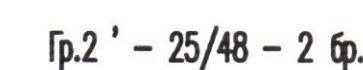
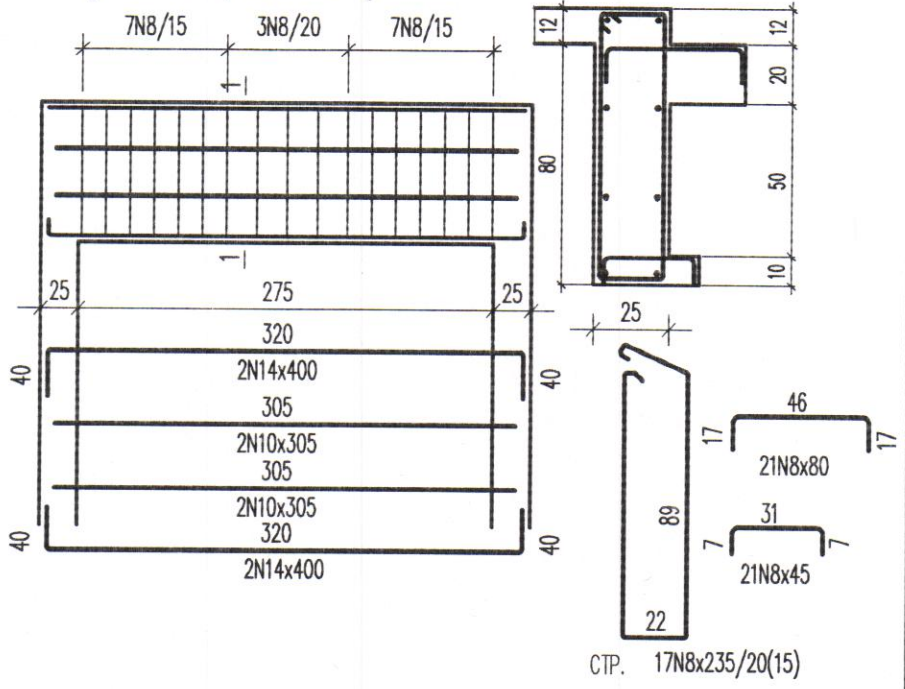
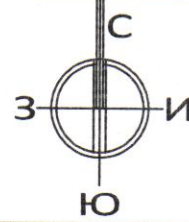
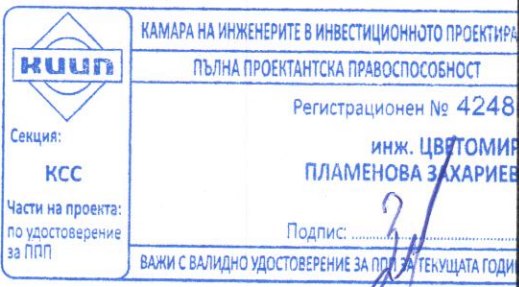


ЗАБЕЛЕЖКИ:

1. Бетон-вадопълнител клас С30/37 с $f_{cd}=20.3 \text{ MPa}$
2. Армировъчна стомана В420 с $f_{yd}=365 \text{ MPa}$ и В250 с $f_{yd}=217 \text{ MPa}$
3. Да се осигури бетоново покритие на армировката=1,5см
4. Армировката да се приеме от проектантът

[illegible]

Обект:	Обреден дом, находящ се в ПИ с идентификатор 51809.507.2509 по кадастралната карта на гр. Нова Загора, ул. „Петко Евев“, гр. Нова Загора		
Част:	КОНСТРУКЦИЯ		
Наименование на чертежа:	АРМИРОВЪЧЕН ПЛАН ПОКРИВ		
Проектна фаза:	РП	Чертожен файл:	0D-WD-CONS-04
Формат: ISO A1	Мащаб: 1:50	 	
Дата на изготвяне:	01.2020	Номер на чертеж:	4 / 4
Ревизия:	N/A		
			
			
Възложител:	ОБЩИНА НОВА ЗАГОРА ул. "24-ти Май" №1, гр.Нова Загора		
			
Проектант:	Архитектурно студио"АТМ" ЕООД Ул. "Ц. Церовски" №3, София 1164 тел.: +359 2 866 11 18, +359 2 866 10 77, факс: +359 2 963 22 62 e-mail: office@studioatm.com		
			
СЪГЛАСУВАНИ:			
Архитектура:	арх. И. Мишев	Вик:	инж. В. Тодорова
Конструкция:	инж. С. Стайков	Електро:	инж. В. Петракиева
Вертикална планировка:	инж. И. Георгиев	ОВК и Енергийна Ефективност:	инж. И. Петрунова
Гъбарна безопасност:	инж. Е. Динев	ПБЗ	инж. Х. Христов
allplan 2020			