



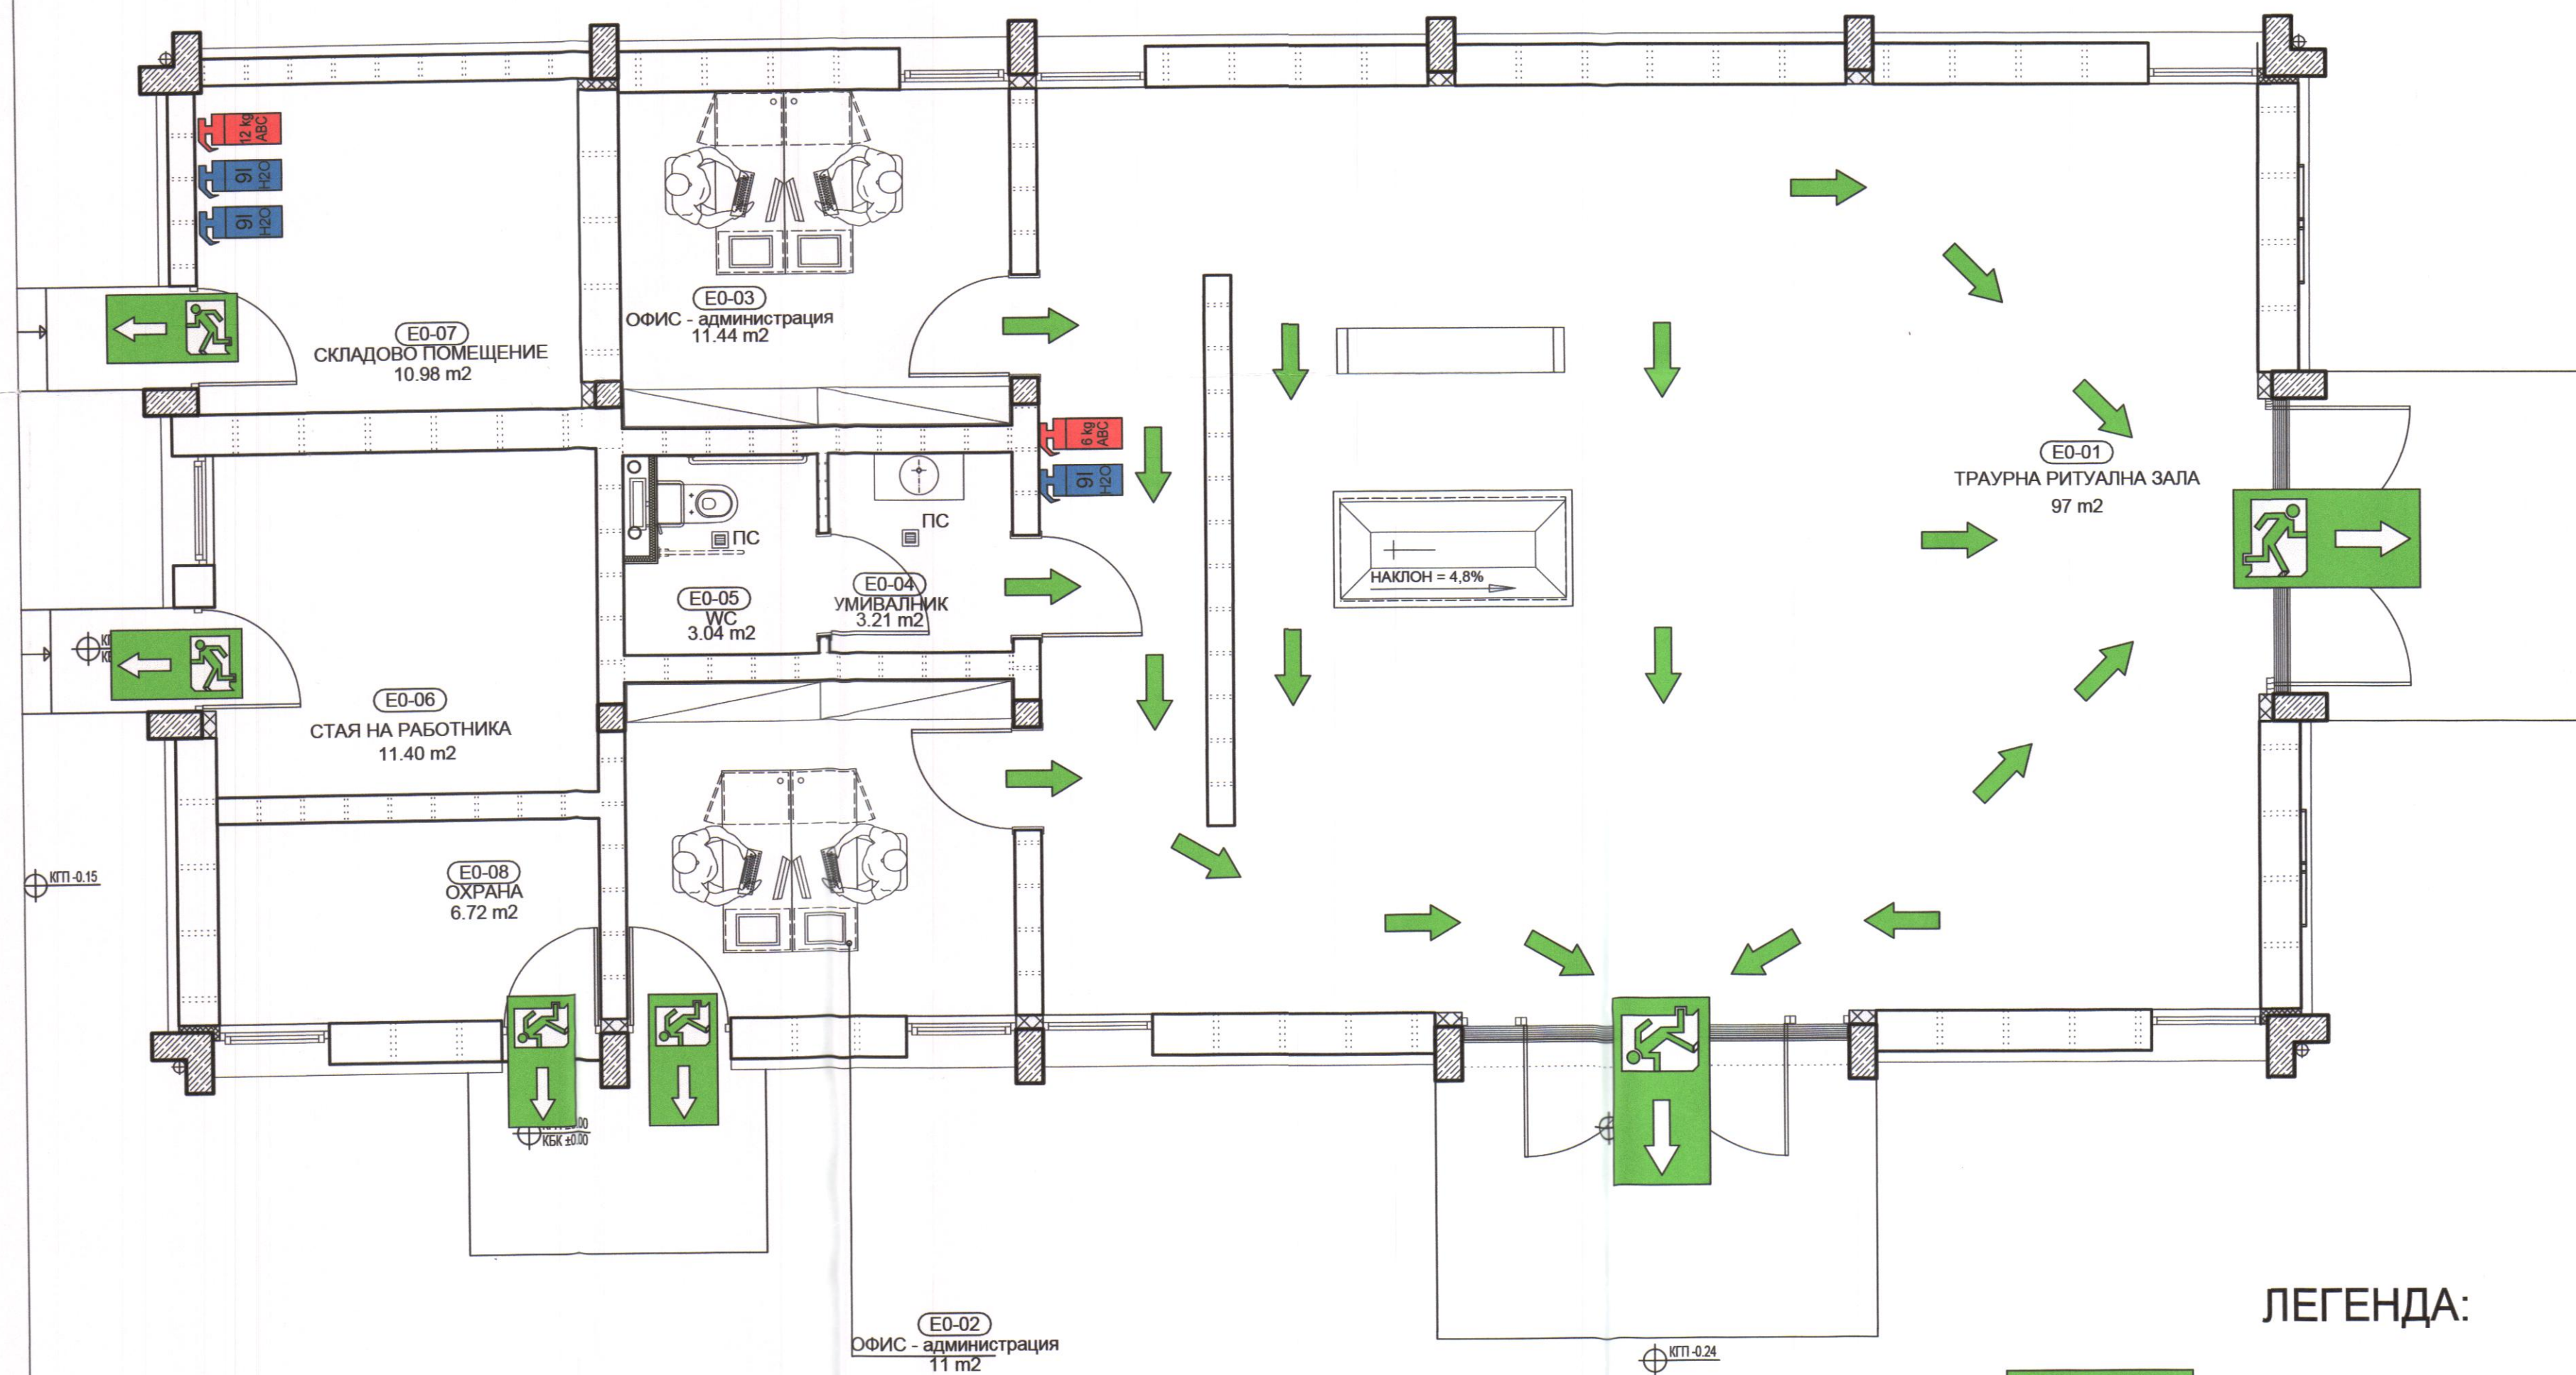

ЛЕГЕНДА:



Евакуационен изход

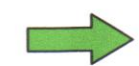

Път за евакуация



Пожарогасител на водна основа с вместимост 9 литра



Прахов пожарогасител 6 кг. клас на праха ABC

Обект:	ОБРЕДЕН ДОМ В ГРОБИЩЕН ПАРК гр. Нова Загора находящ се в ПИ с идентификатор 51809.507.2509 по кадастралната гр. Нова Загора, ул. „Петко Енев“		
Част:	ПОЖАРНА БЕЗОПАСНОСТ		
Наименование на чертежа:	ЕВАКУАЦИОНЕН ПЛАН		
Проектна фаза:	РП	Чертожен файл:	OD-WD-FS-L0-Evac
Формат:	420/700 mm	Мащаб:	1:50
Дата на изготвяне:	01.2020	Номер на чертеж:	1 / 1
Ревизия :	1.0		



Възложител:	ОБЩИНА НОВА ЗАГОРА ул. "24-ти Май" №1, гр.Нова Загора	Печат - възложител:	
-------------	---	---------------------	--

Проектант :	Архитектурно студио "АТМ" ЕООД Ул. "Ц. Церковски" №3, София 1164 тел.: +359 2 866 11 18, +359 2 866 10 77, факс: +359 2 983 22 62 e-mail: office@studioatm.com	Печат - проектант:	
-------------	---	--------------------	--

СЪГЛАСУВАЛИ:			
Архитектура:	арх.И.Мишев	ВиК:	инж. В. Тодорова
Конструкция:	инж.С.Стайков	Електро:	инж. В. Петракиева
Вертикална планировка:	инж.И. Георгиев	ОВК и Енергийна Ефективност:	инж. И. Петрунова
Пожарна безопасност:	инж.Е. Динев	ПБЗ	инж. Х. Христов
УПРАВИТЕЛ:			
Управител	арх.Ивайло Мишев		
Allplan 2020			